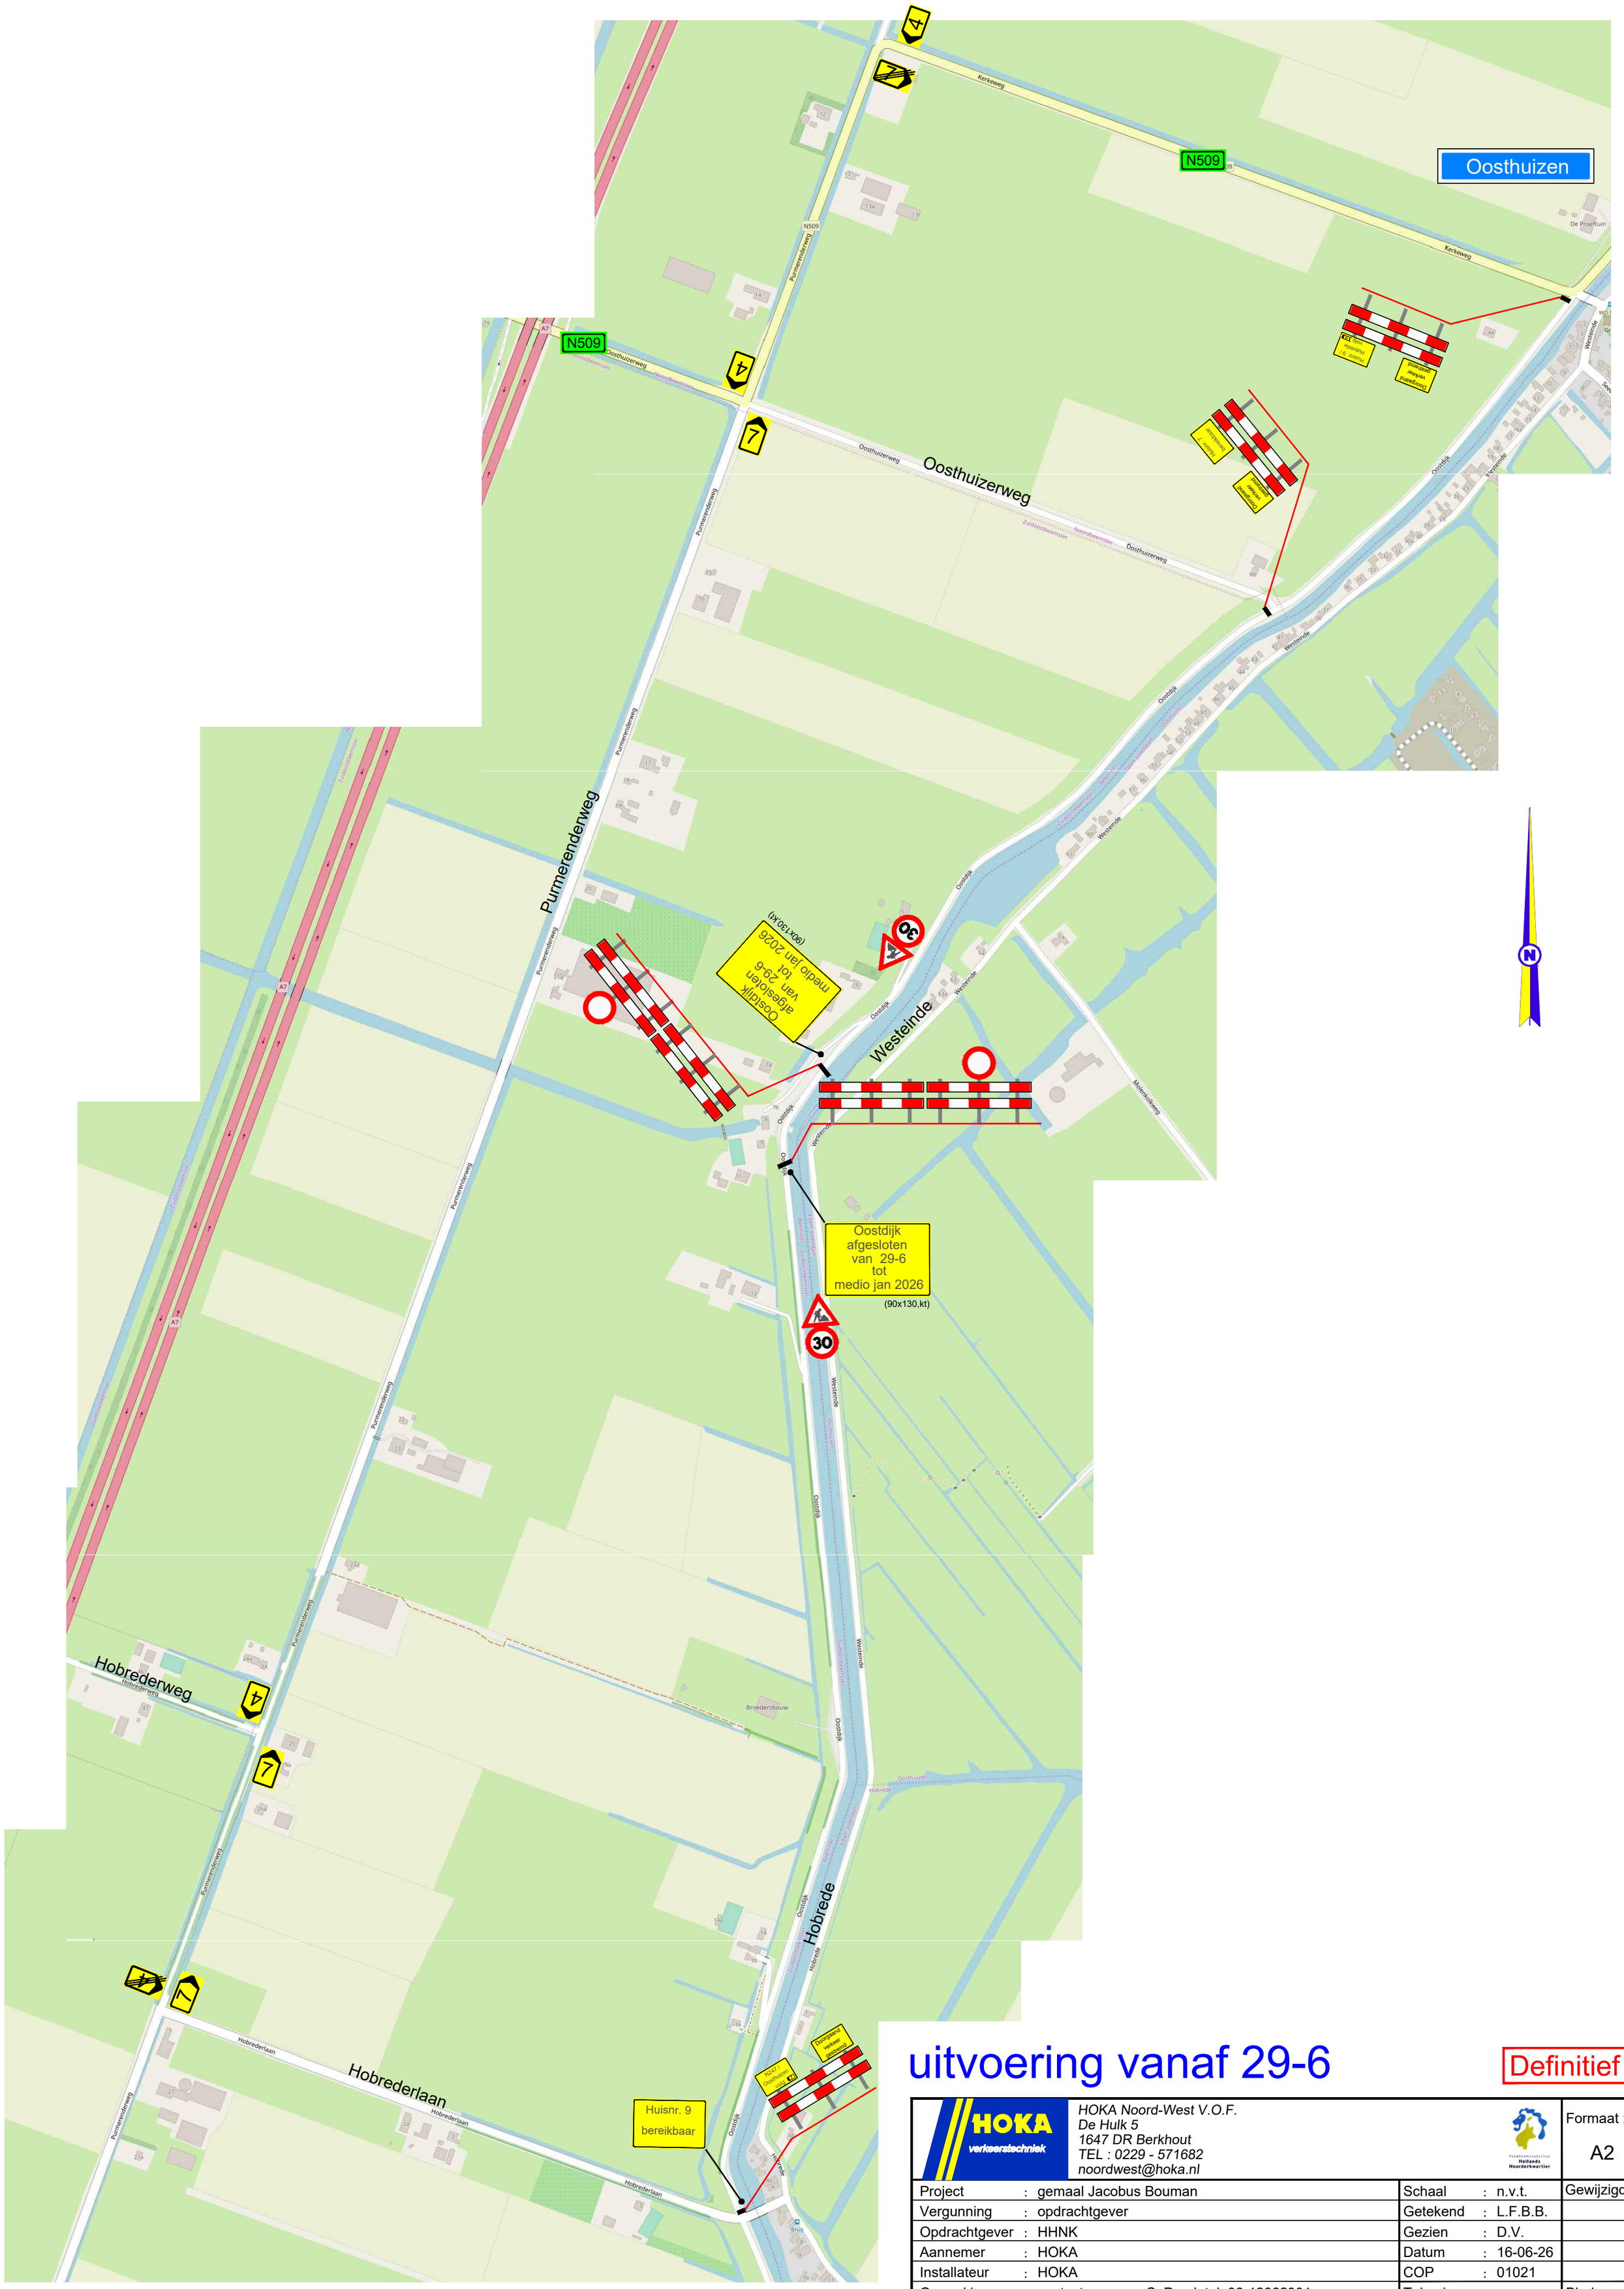


uitvoering vanaf 29-6

Definitief

HOKA verkeerstechniek
HOKA Noord-West V.O.F.
De Hulk 5
1647 DR Berkhout
TEL : 0229 - 571682
noordwest@hoka.nl

Formaat : A2

Project	: gemaal Jacobus Bouman	Schaal	: n.v.t.	Gewijzigd:	
Vergunning	: opdrachtgever	Getekend	: L.F.B.B.		
Opdrachtgever	: HHNK	Gezien	: D.V.		
Aannemer	: HOKA	Datum	: 16-06-26		
Installateur	: HOKA	COP	: 01021		
Opmerking	: contactpersoon: S. Pronk tel: 06-12062901	Tekeningnr	:	Bladnr	: