

Fase 1

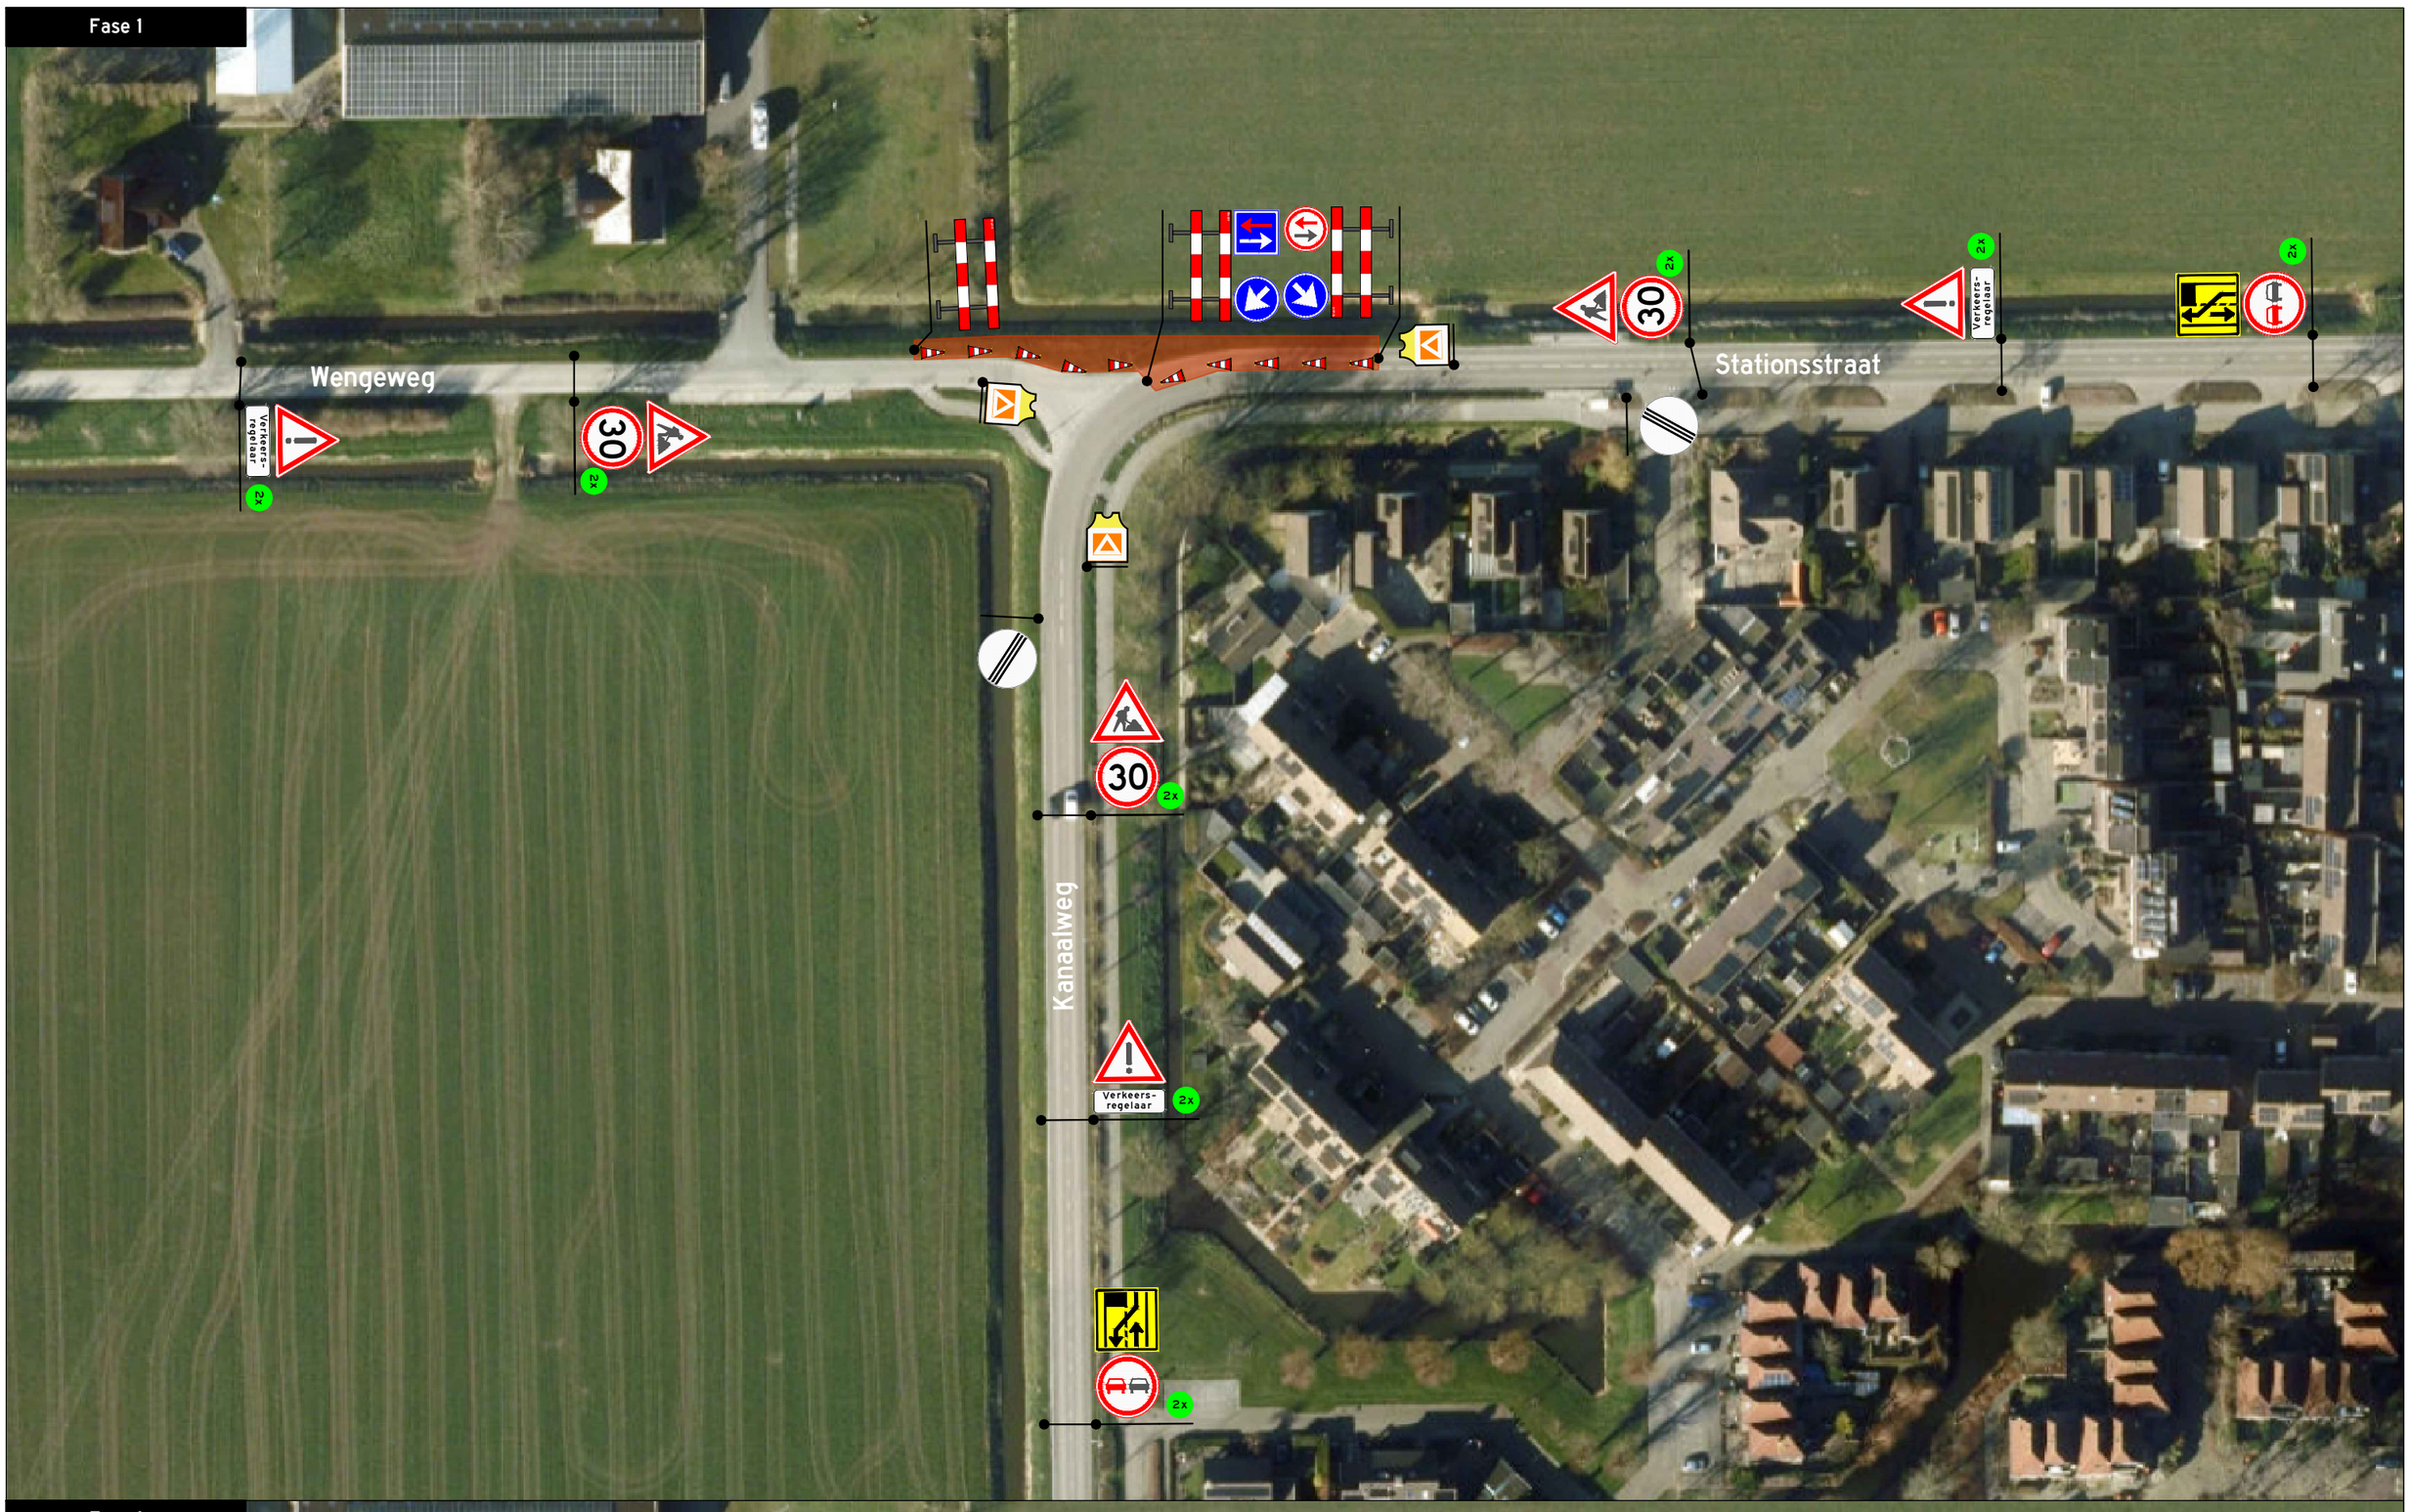

Fase 1

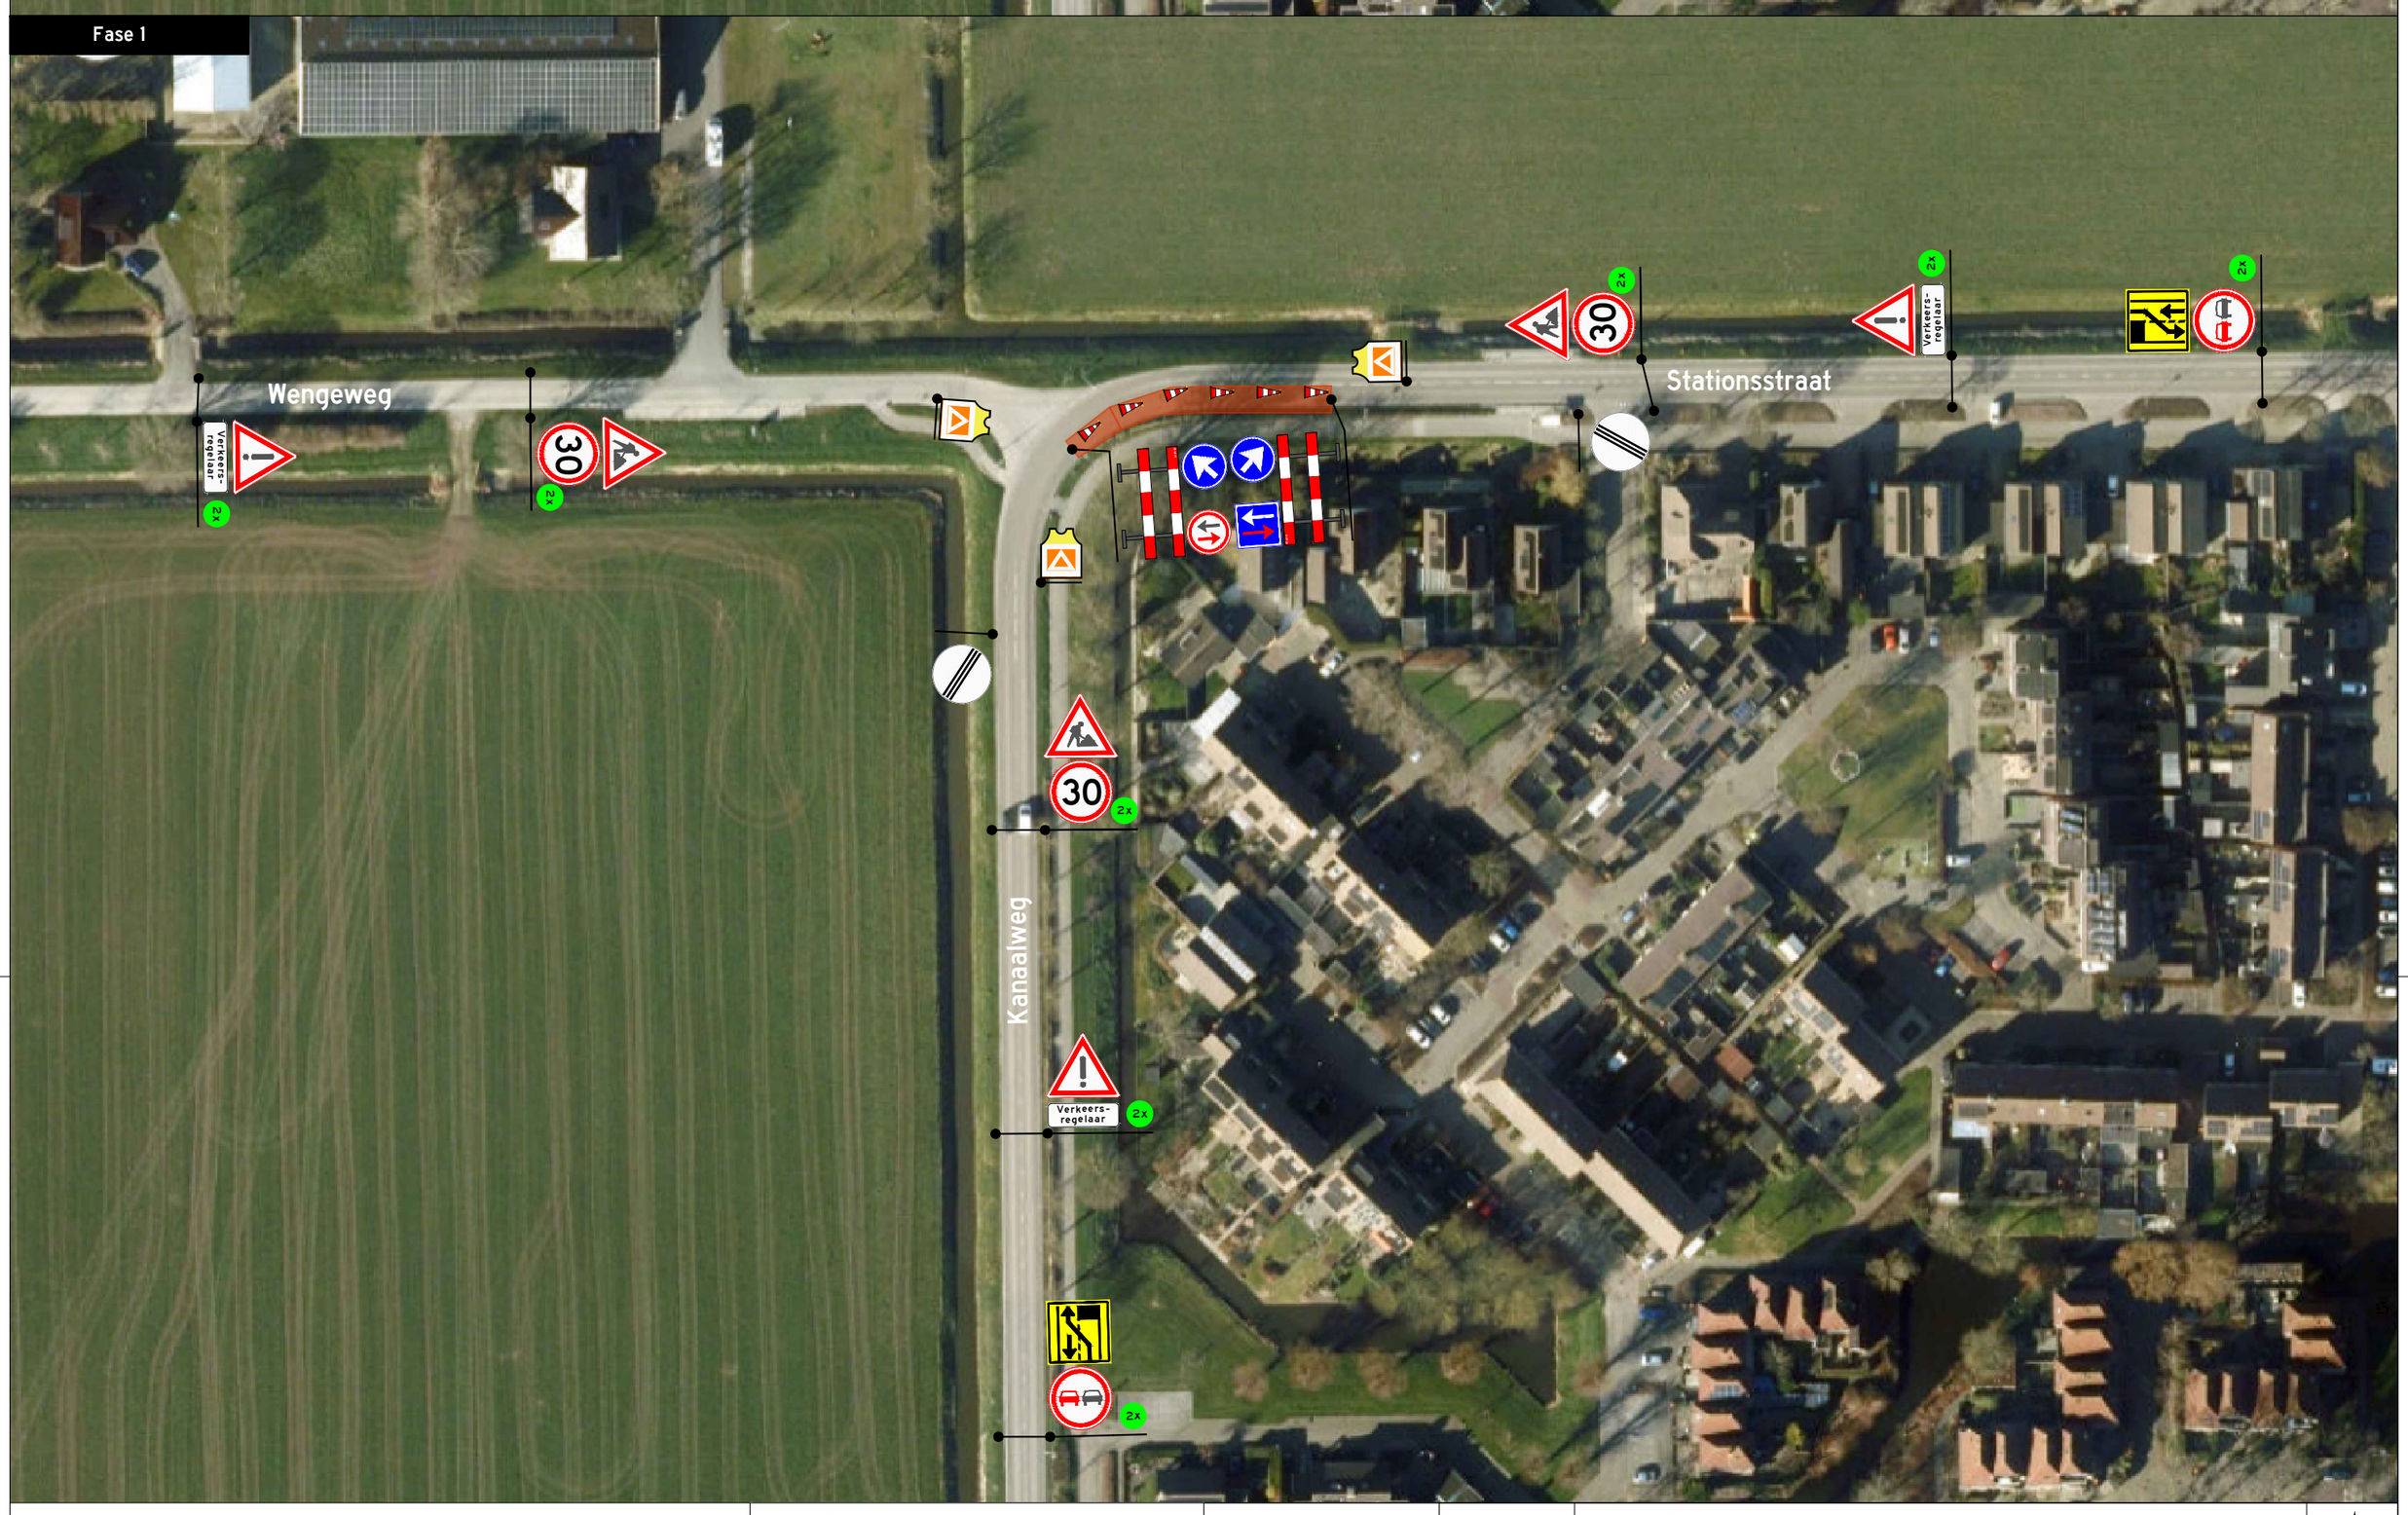

Bordenbon:

Locatie:

Legenda:

Werkvak

De bordenlocatie is indicatief. De precieze positie wordt tijdens het werk vastgesteld.

Tijdelijk afplakken of afdekken van tegenstrijdige bewegwijzering en verkeersborden.

Project:	**Kanaalweg, Warmenhuizen**		
Betreft:	GMS Sensoren		
Tekeningnr.:	261-006-025-15	Status: Voorlopig	Versie: 1.0 / Formaat: A2
Getekend:	I. Zabotin	Datum: 04-11-2026	
Gecontroleerd:	D. Horak	Datum: 04-11-2026	
Opdrachtgever:	BAM GMS		

bam

W. van den Heuvel

Uw partner in verkeersvoorzieningen