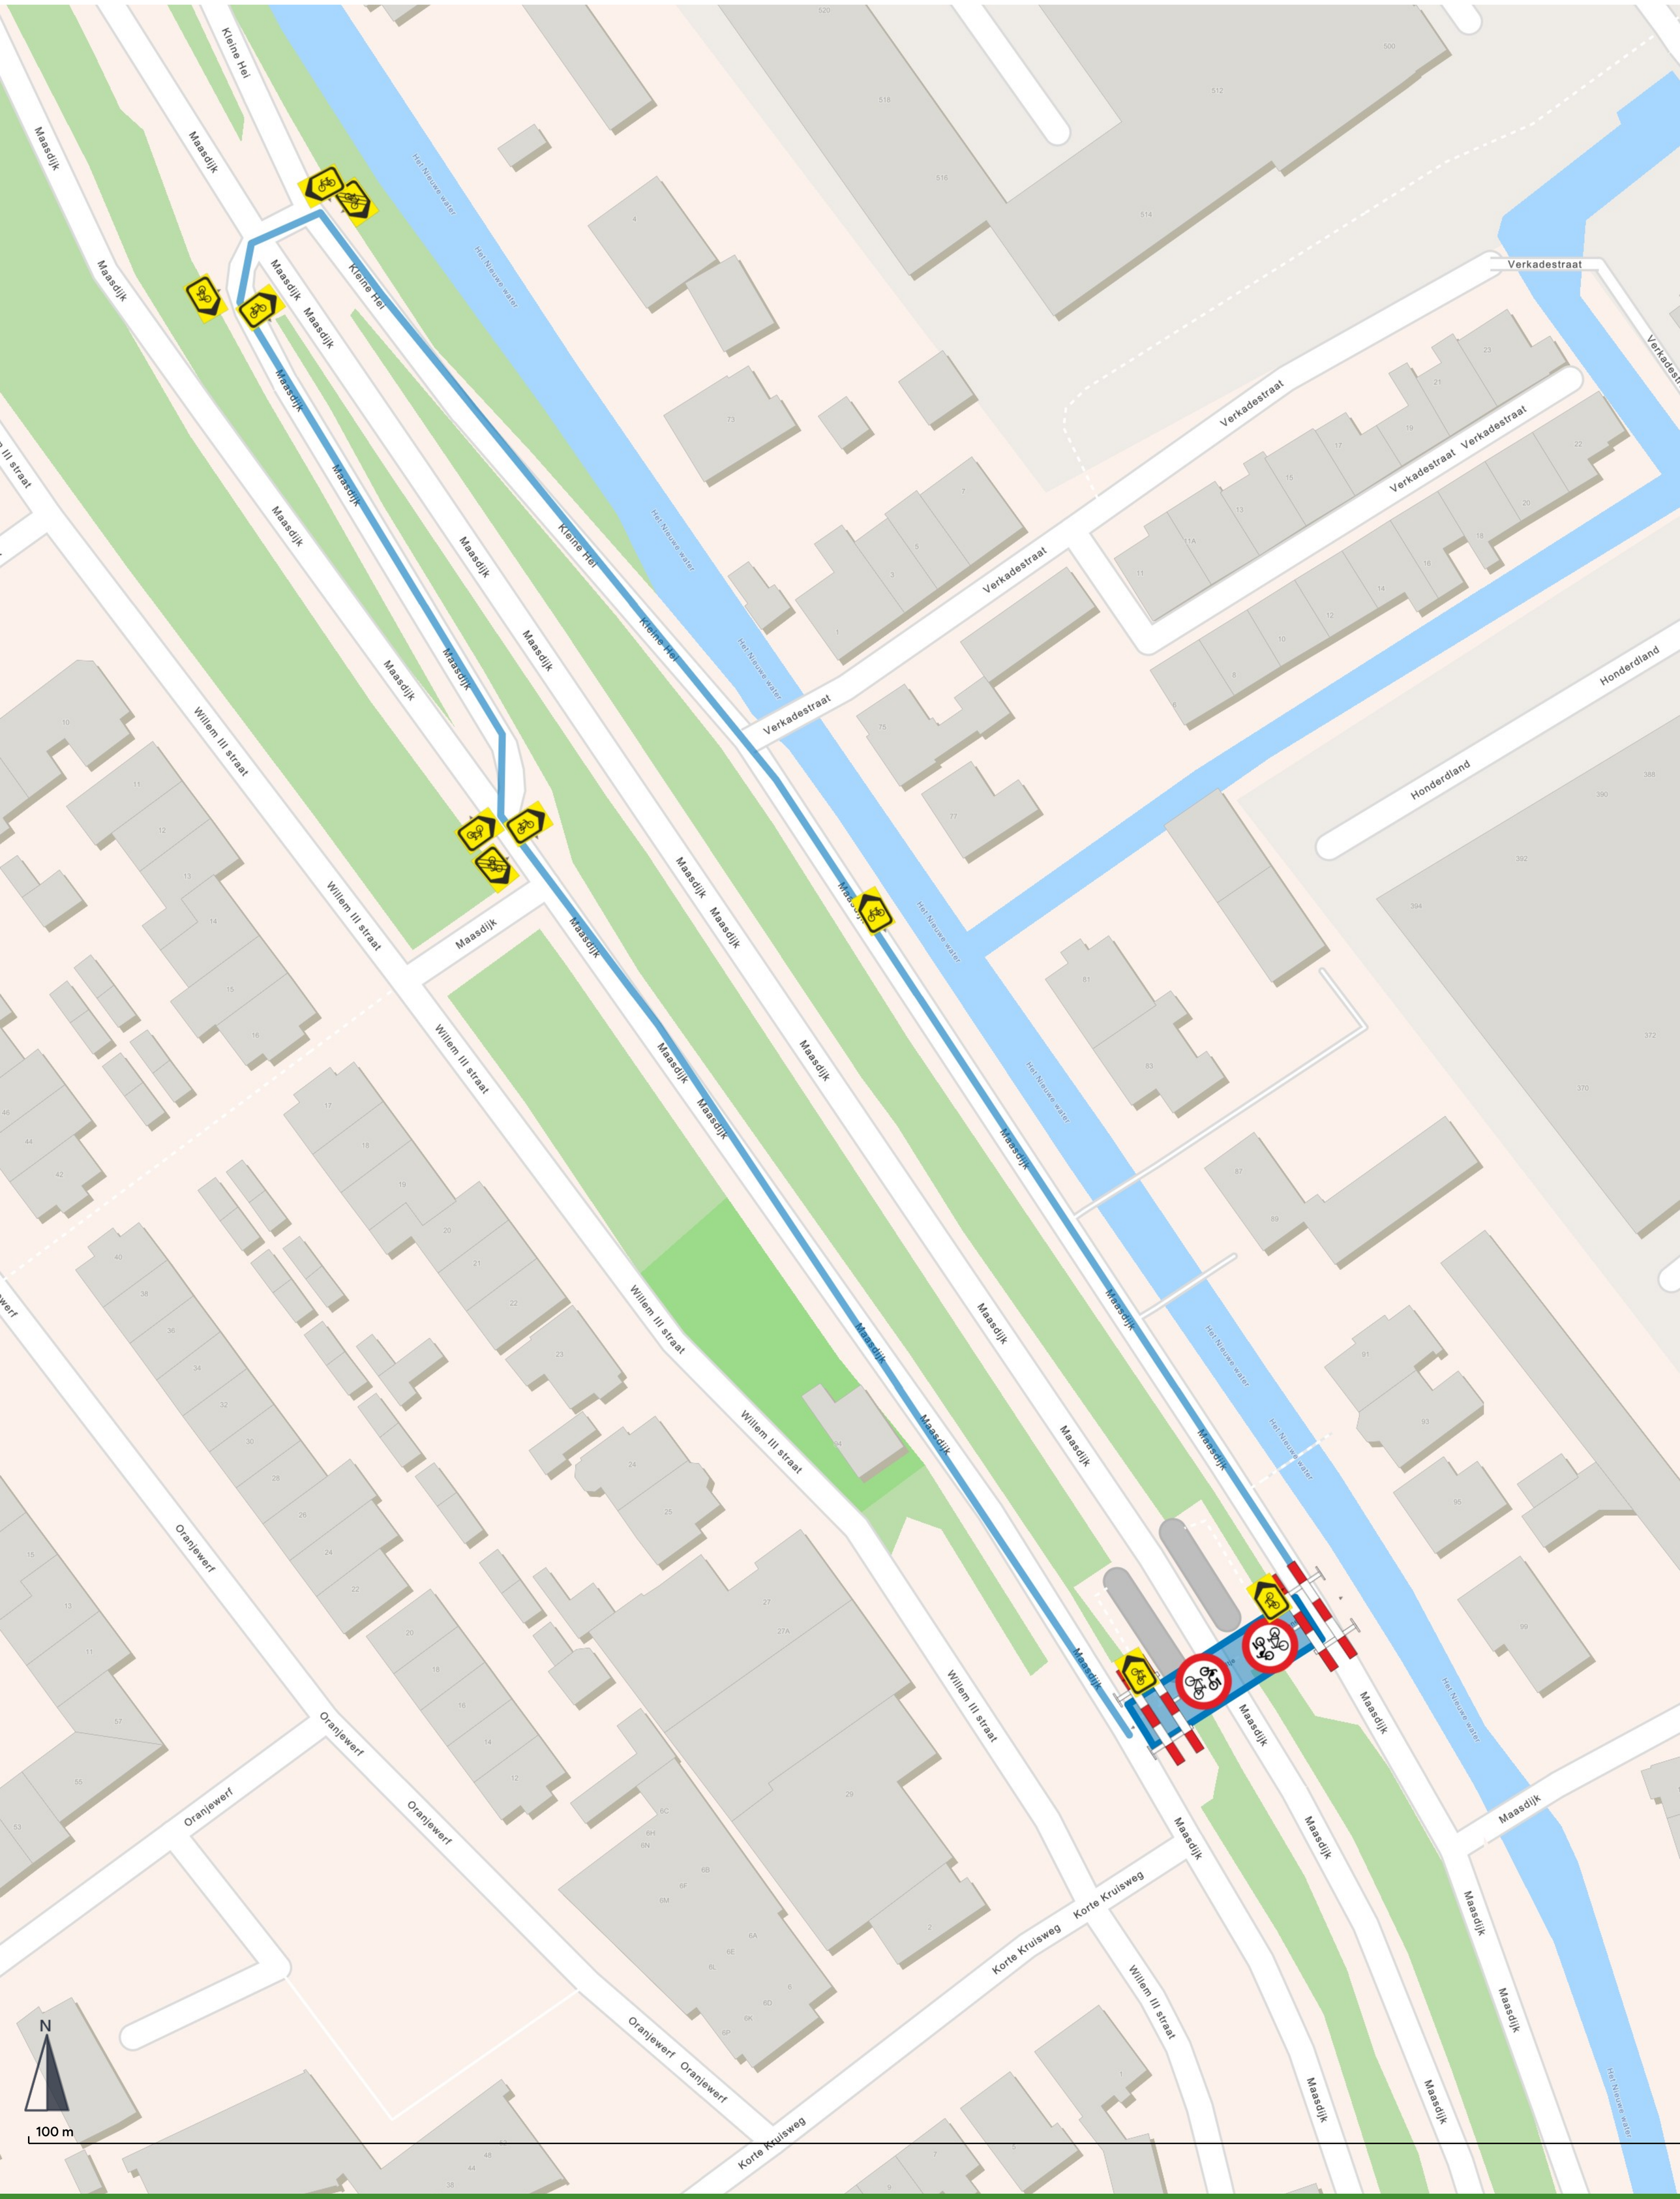
Onderhoud tunnel

15-09-2026 13:00 - 15-09-2026 17:00

VIEW ONLINE

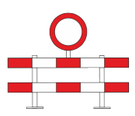
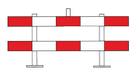


Onderhoud tunnel

15-09-2026 13:00 - 15-09-2026 17:00

VIEW ONLINE

Materiaallijst

	Bord	Tekst	Aantal
1 — Meest gebruikt			
	BB16-2 + C01		1
C — Rijverbod			
	C15		2
W — Wegwerkzaamheden			
	BB16-2		2
	T201-B(SF01-L)		1
	T201-L(SF01-L)		4
	T201-LE(SF01)		1
	T201-R(SF01-R)		3
	T201-RE(SF01)		1

Gestapelde borden

Dit is een montageoverzicht per paal. De aantallen voor de losse borden staan al in de materiaaltotalen hierboven.

	Stapeling	Tekst	Aantal
	1. C15 2. BB16-2	- -	2