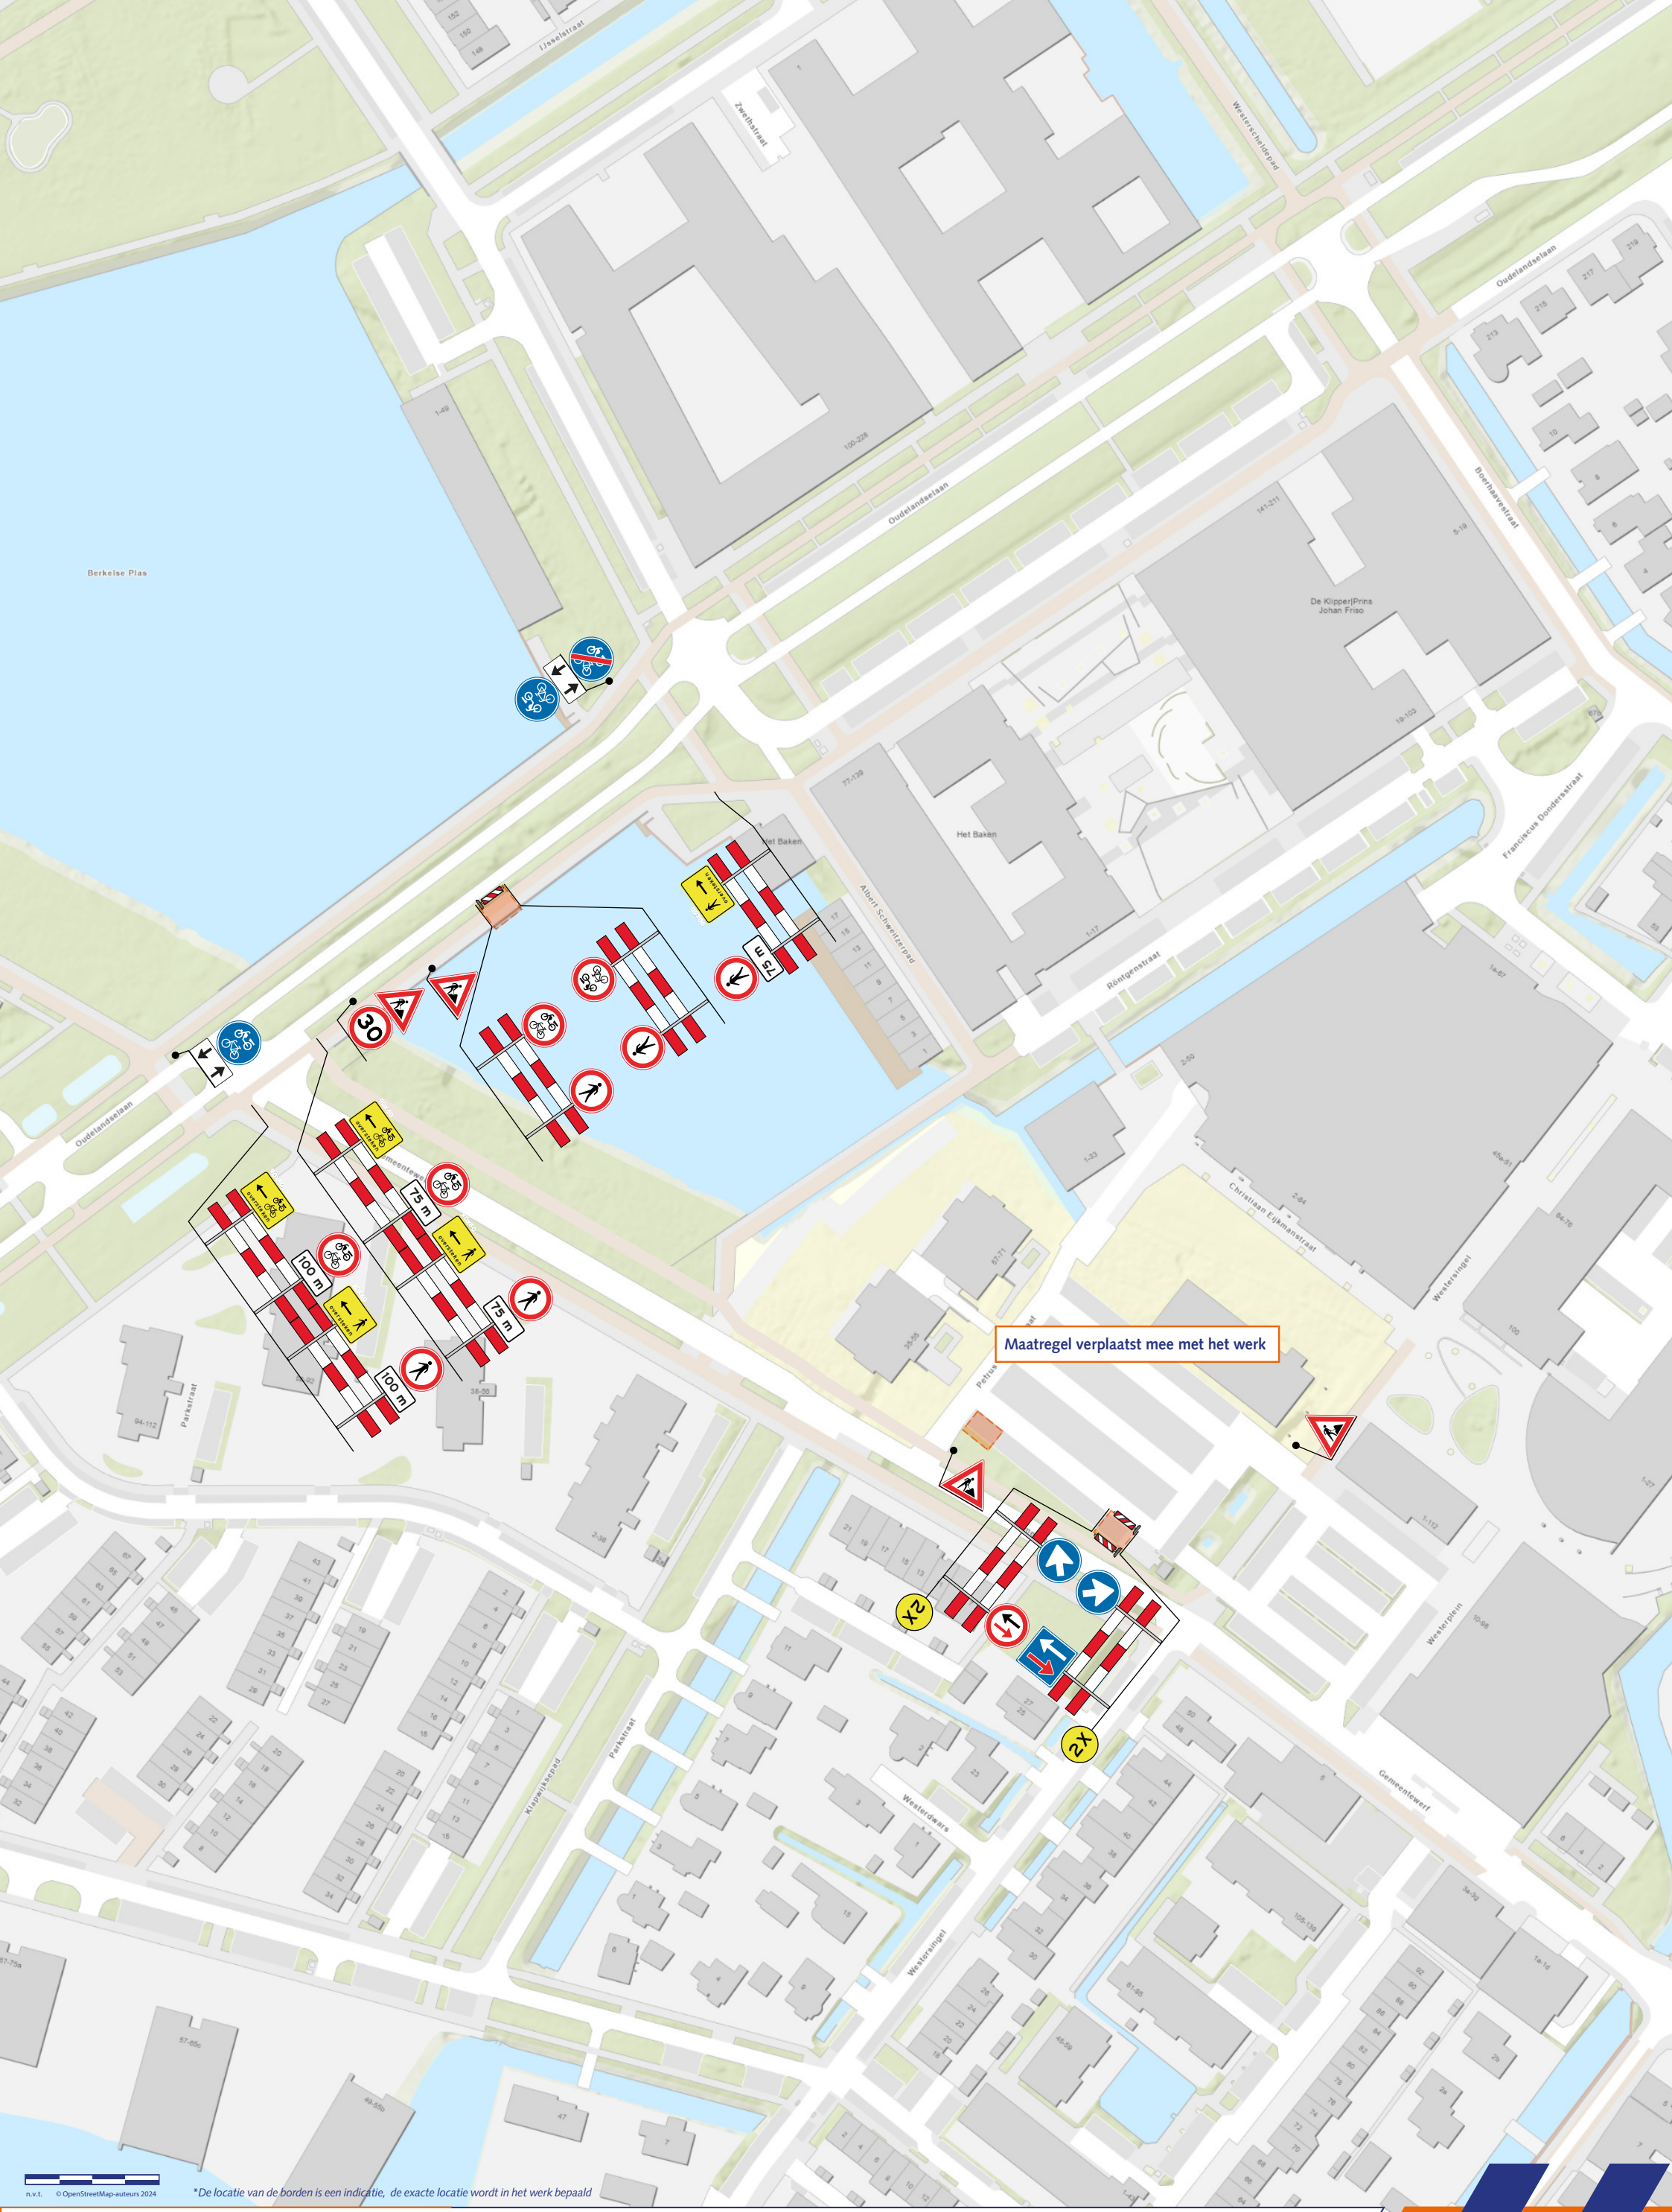


n.v.t. © OpenStreetMap-auteurs 2024

*De locatie van de borden is een indicatie, de exacte locatie wordt in het werk bepaald

Legenda

- Tijdelijke verkeersmaatregelen
- Werklocatie
- Geleidebakens / Verkeerskegels
- Parkeerverboden

Opdrachtgever: PCO.infra

Opgesteld door: VSZH Verkeer Service Zuid Holland

Voor veiligheid en doorstroming

N

Projectinformatie

- Project: *Gemeentewerf, Berkel en Rodenrijs*
- Projectnummer: *2026-3534*
- Documentnummer: *2026-3534.1*
- Datum: *13-11-2026*
- Schaal: *n.v.t.*
- Auteur: *KB*
- Gecontroleerd: *AK*
- Formaat: *A3*