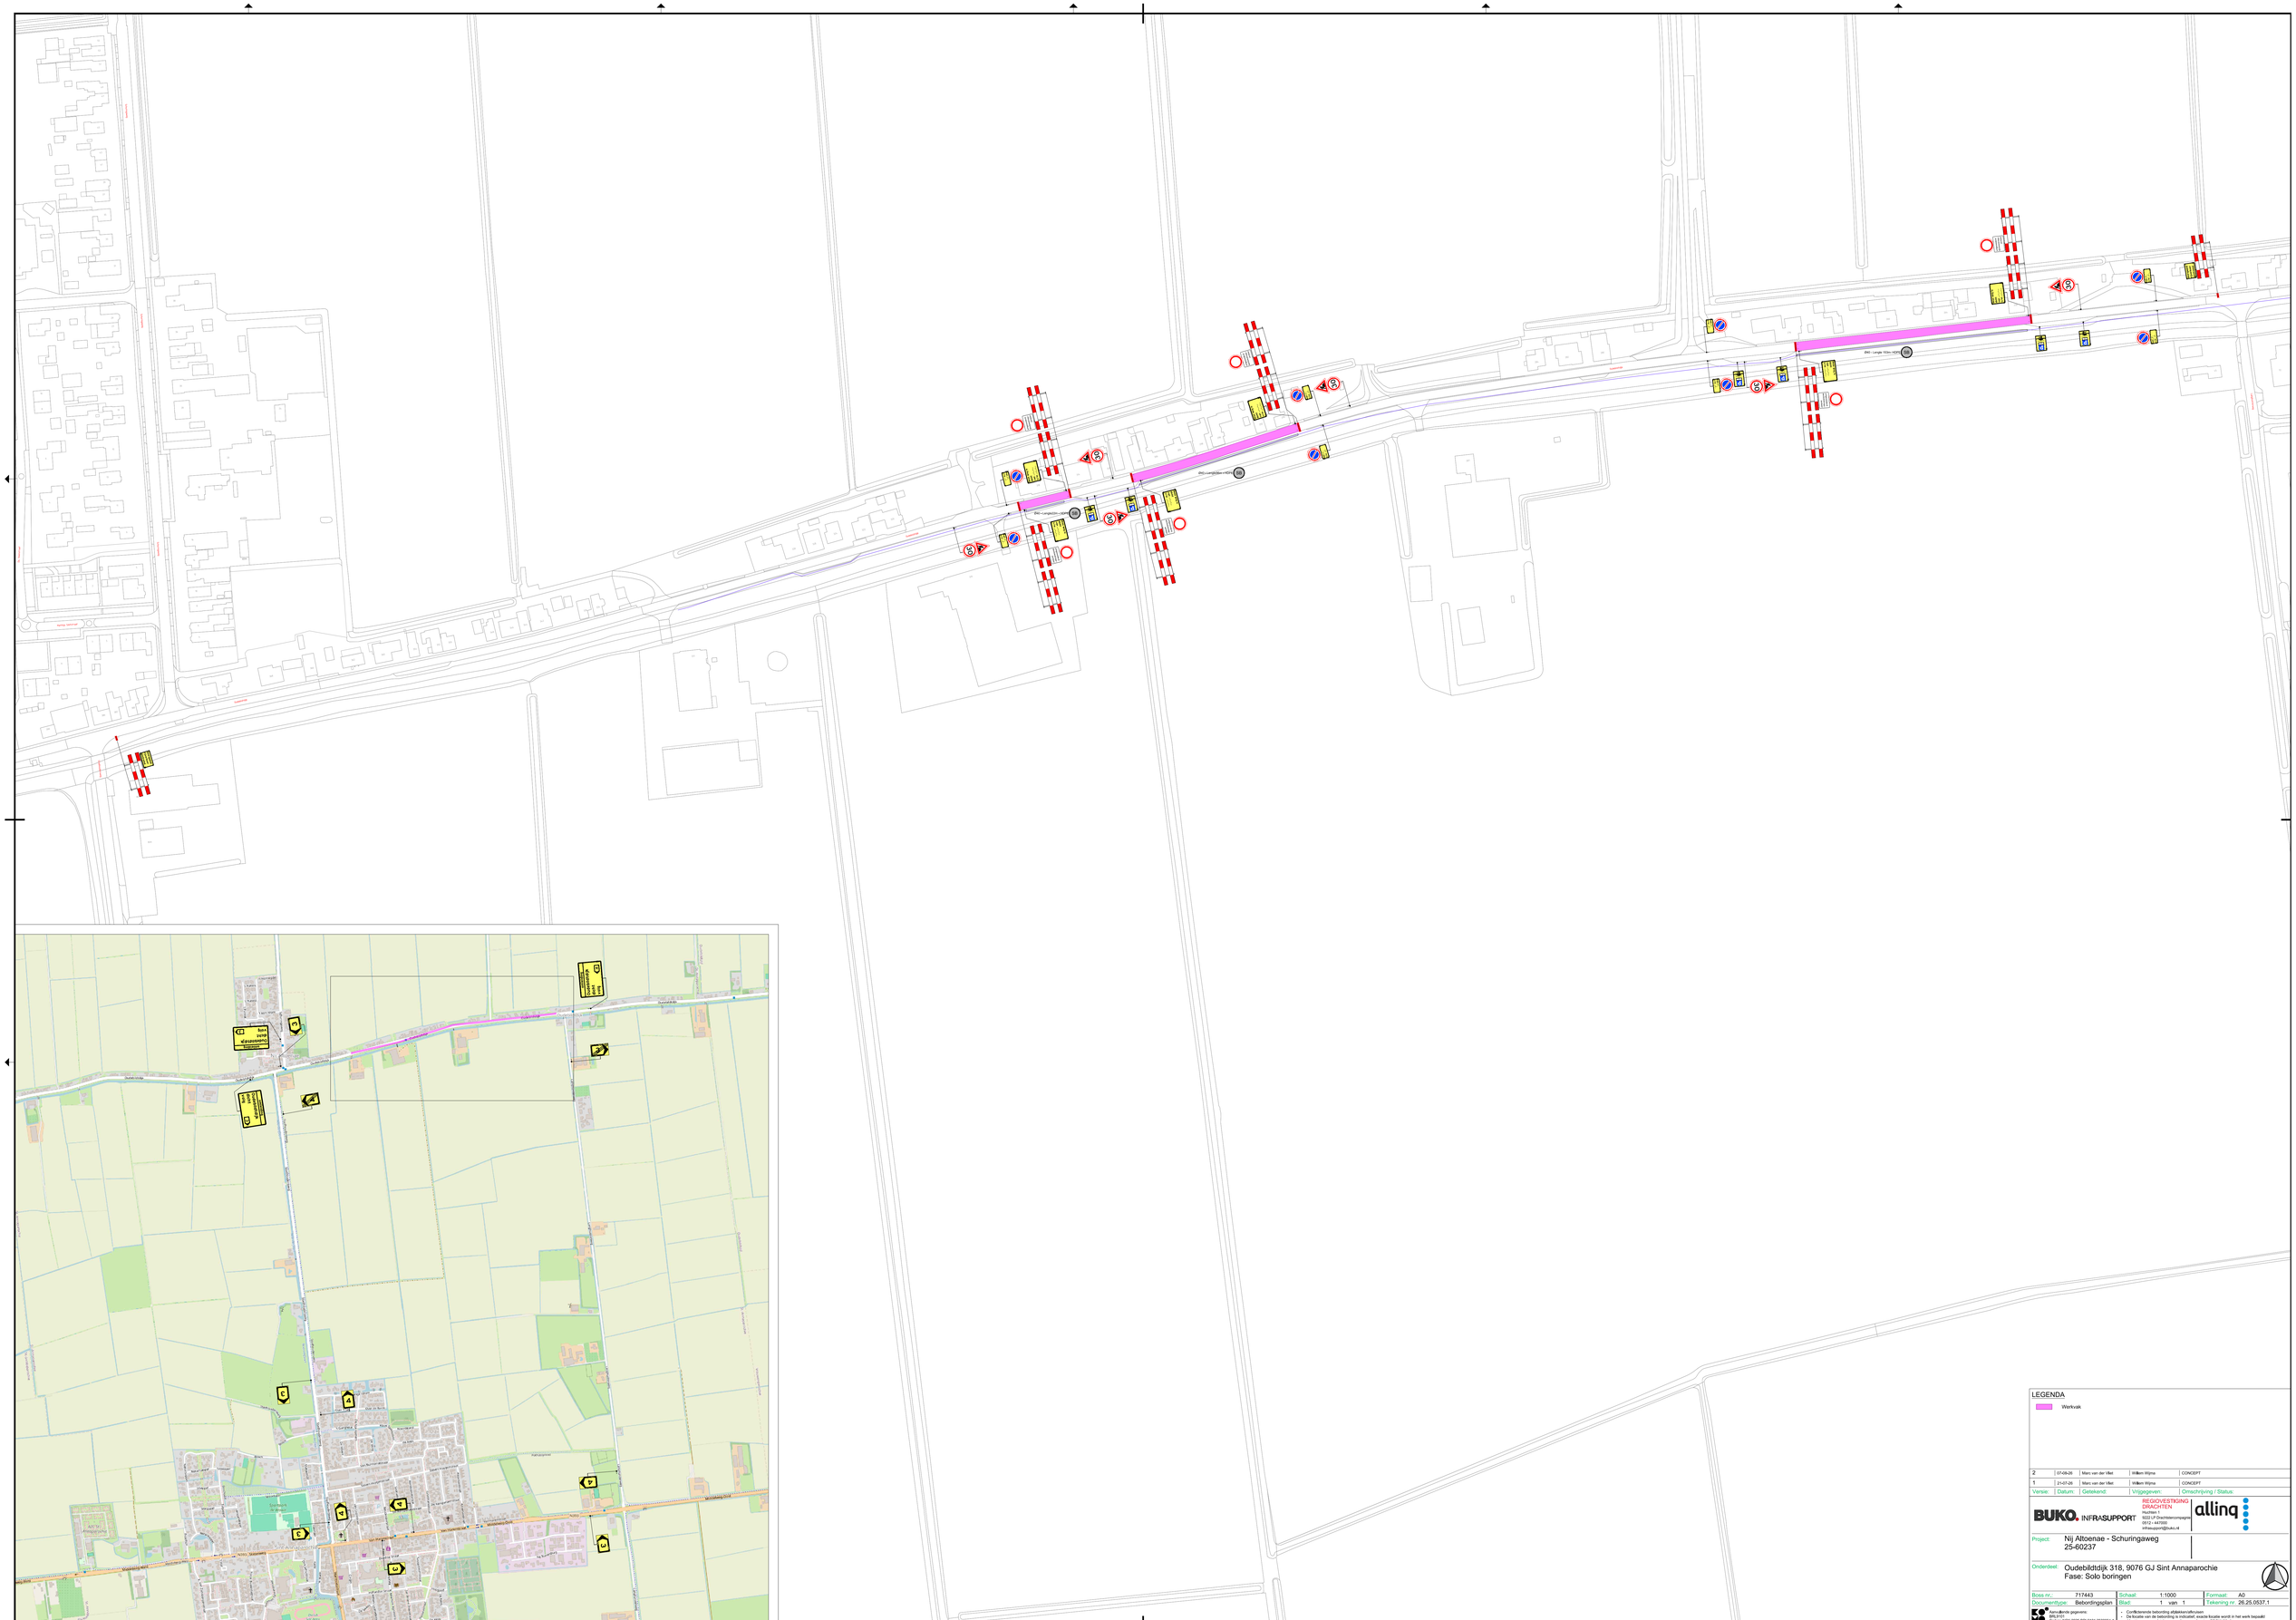

IRM1 - Langte 100m (100%)
IRM2 - Langte 100m (100%)
IRM3 - Langte 100m (100%)
Oudebildtdijk
Nijlandseweg
Schuringaweg
Kerkstraat
Molenweg
Molenweg N353
Kerkpad
Kerkplein
Kerkhof