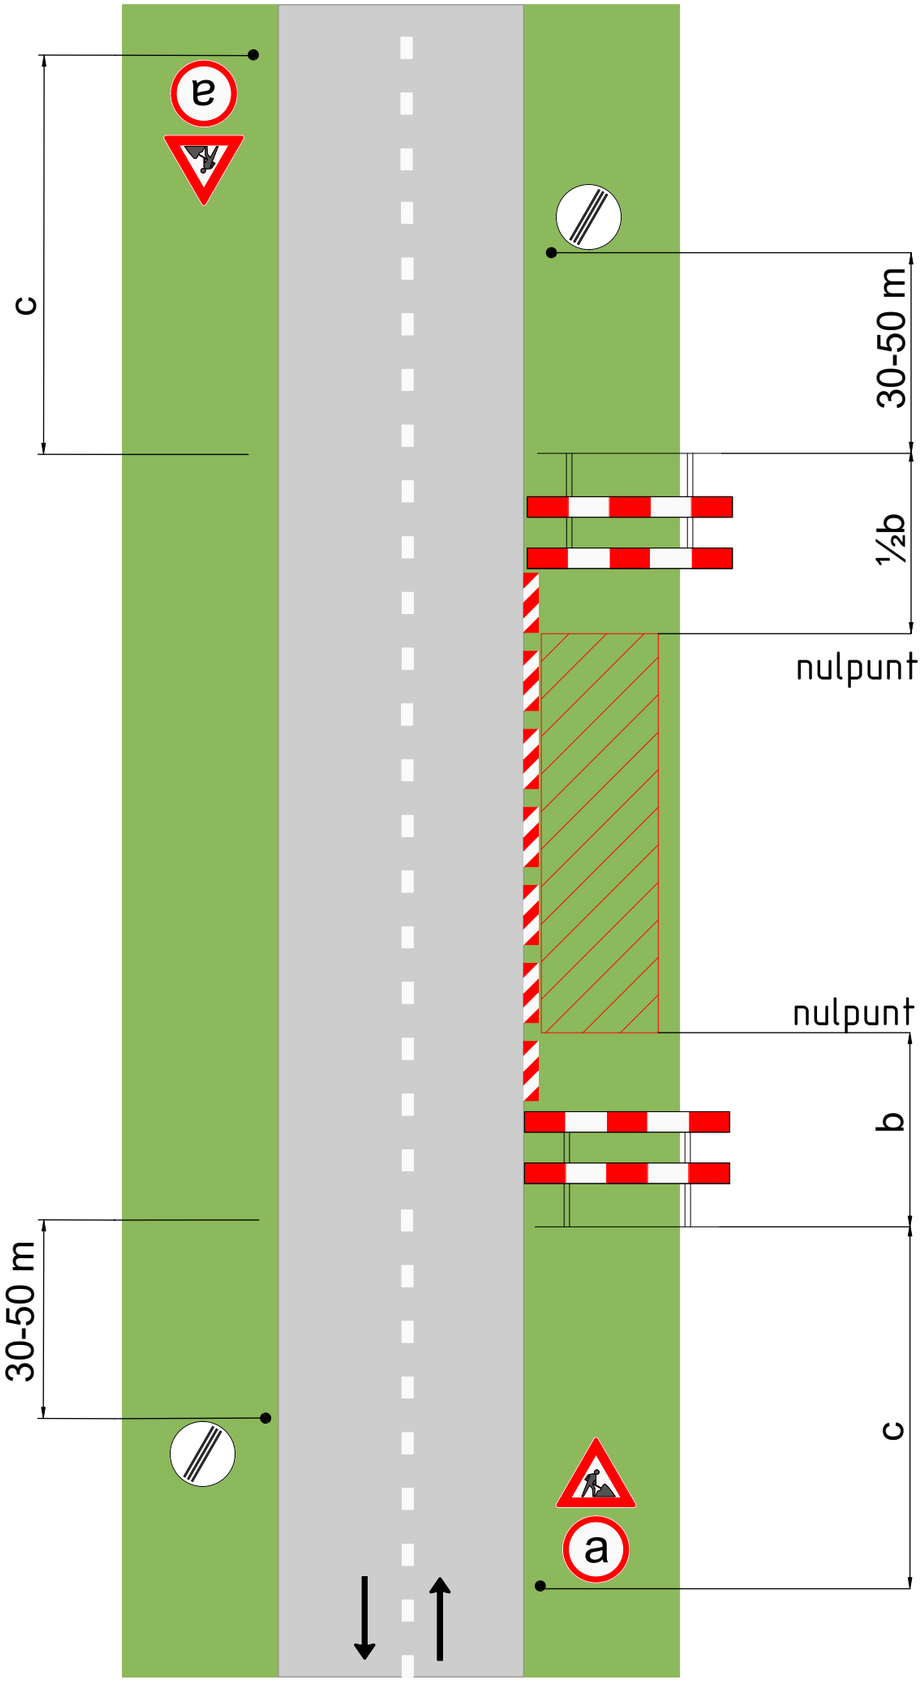



# werken naast de rijbaan met handhaving van de rijbaanbreedte en afzetting naast de rijbaan

Bron: BGT/IMGeo

| Wijz.nr. | Datum | Omschrijving | Get. |
|---|---|---|---|
| | | | |
| | | | |

Project:

Omschrijving: Figuur 1203

Opdrachtgever:

W-SIGN verkeersmaatregelen b.v.
Zanddijk 38
2691 PH 's-Gravenzande
tel: 0174-642070
www.w-sign.nl

Tekenaar:

Projectnummer:

Gecontroleerd:

Formaat:

Datum:

Versie: