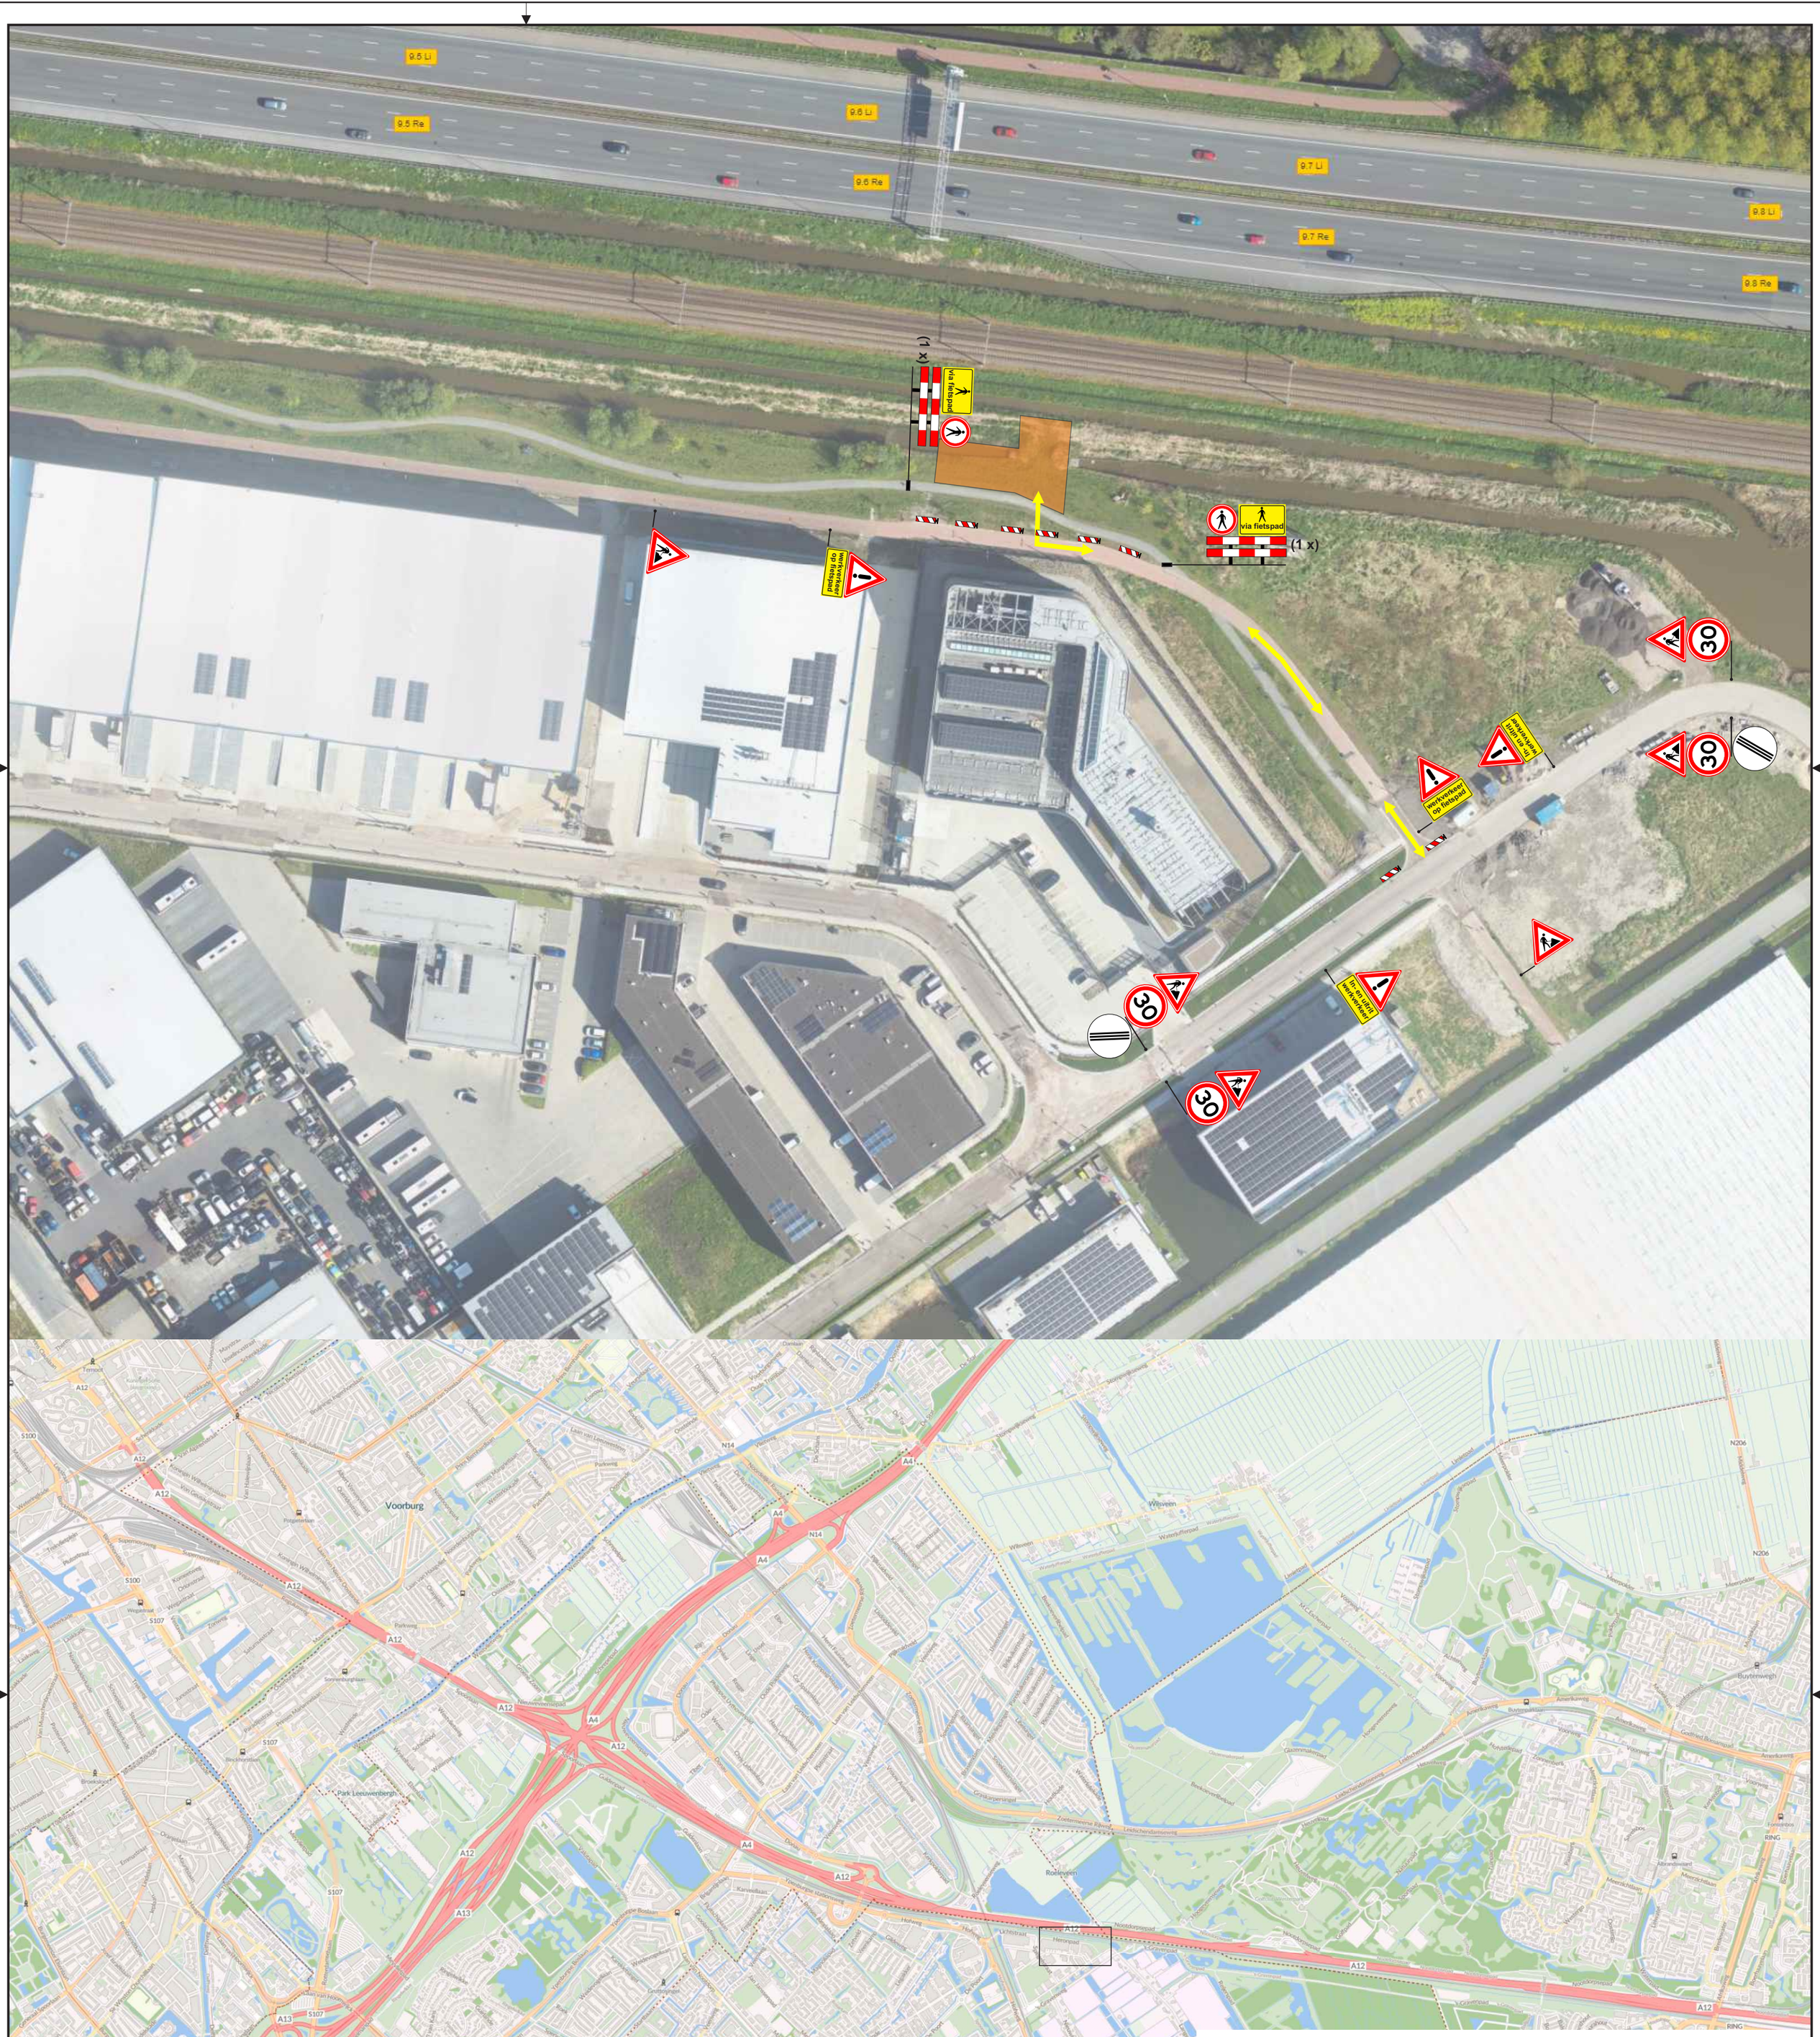


werkvak

SPIN	Ja □	Nee ■	**Melvin**	Ja □	Nee □
Markering	Ja □	Nee ■	**Verlichting**	Ja □	Nee ■
Langs afz.	Ja ■	Nee □	**Kegel** □	**Bakens** ■	**Barrier** □

Opdrachtgever:

oosterhofholman

Project: **Heronpad, Nootdorp**

Onderdeel: **Vkm M.000134.40.OX.01**

Tekeningnummer:	**13324017-027-VP-4-1-1.0**	Status:	**Definitief**
Project locatie:	**Heronpad Nootdorp**	Datum laatste aanpassing:	**n.v.t.**
Getekend door:	**Yannick Schone**	Datum: **21-11-2024**	Formaat: **A2**
Gecontroleerd:	**Julian Klein**	Datum: **21-11-2024**	Schaal: **n.v.t.**

Opmerking:

-Voor maatvoering (zover niet aangegeven) worden de richtlijnen gehanteerd zoals vermeld in publicaties 96a en 96b en van de CROW

Het copyright van deze tekening behoort toe aan:

WEGWIJSRENT
Grijpskerk
Kievitsweg 13
T (0594) 280124
info@wegwijsrent.nl