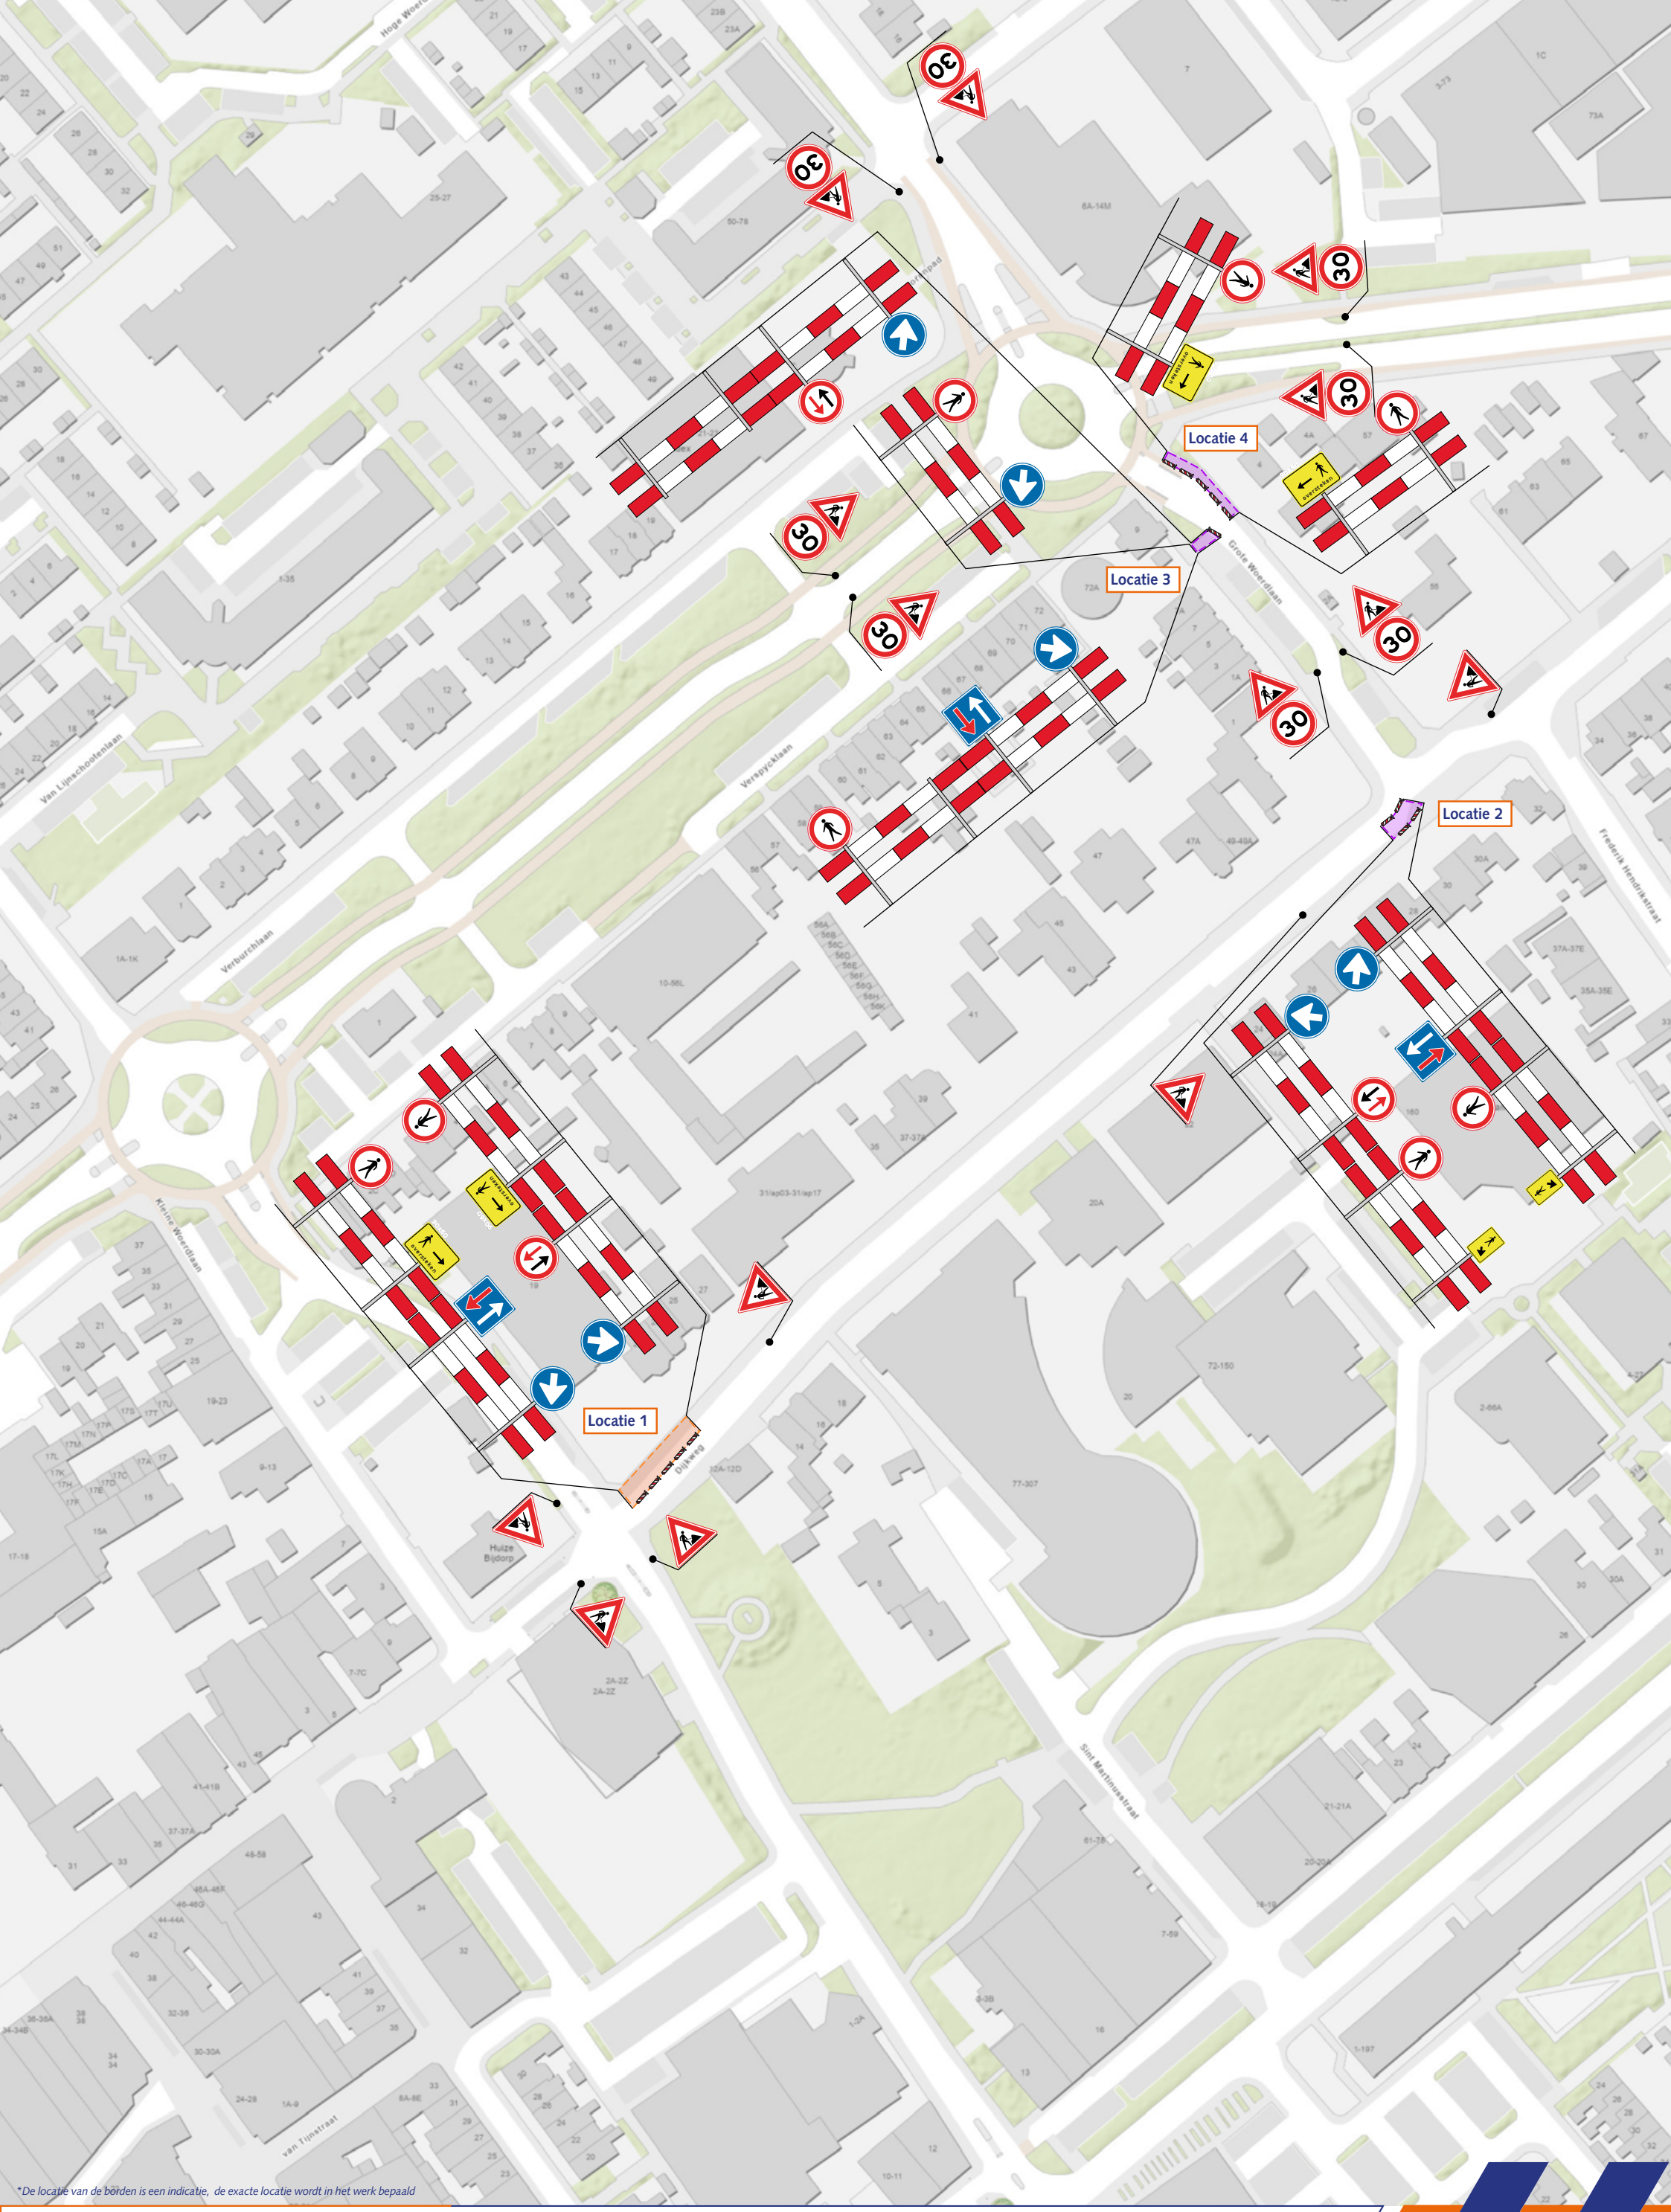


*De locatie van de borden is een indicatie, de exacte locatie wordt in het werk bepaald

Legenda

- Tijdelijke verkeersmaatregelen
- Geleidebakens / Verkeerskegels
- Werklocatie
- Opvolgende werklocatie

Opdrachtgever: AAN.BEDR. KOOLE

Opgesteld door: VSZH Verkeer Service Zuid Holland

Voor veiligheid en doorstroming

N

ProjectInformatie

- **Project**: *Dijkweg / Grote Woerdlaan - proefsleuven*
- **Projectnummer**: *2026-3357*
- **Datum**: *30-10-2026*
- **Auteur**: *MH*
- **Formaat**: *A3*
- **Documentnummer**: *2026-3357.1*
- **Schaal**: *n.v.t.*
- **Gecontroleerd**: *AK*