


Legenda

- kernzone WSRL
- beschermingszone WSRL
- buitenbeschermingszone WSRL
- referentielijn
- begrenzing kern- en beschermingszones
- knikpijnen profiel van vrije ruimte
- knikpijnen leggerprofiel

Situatie

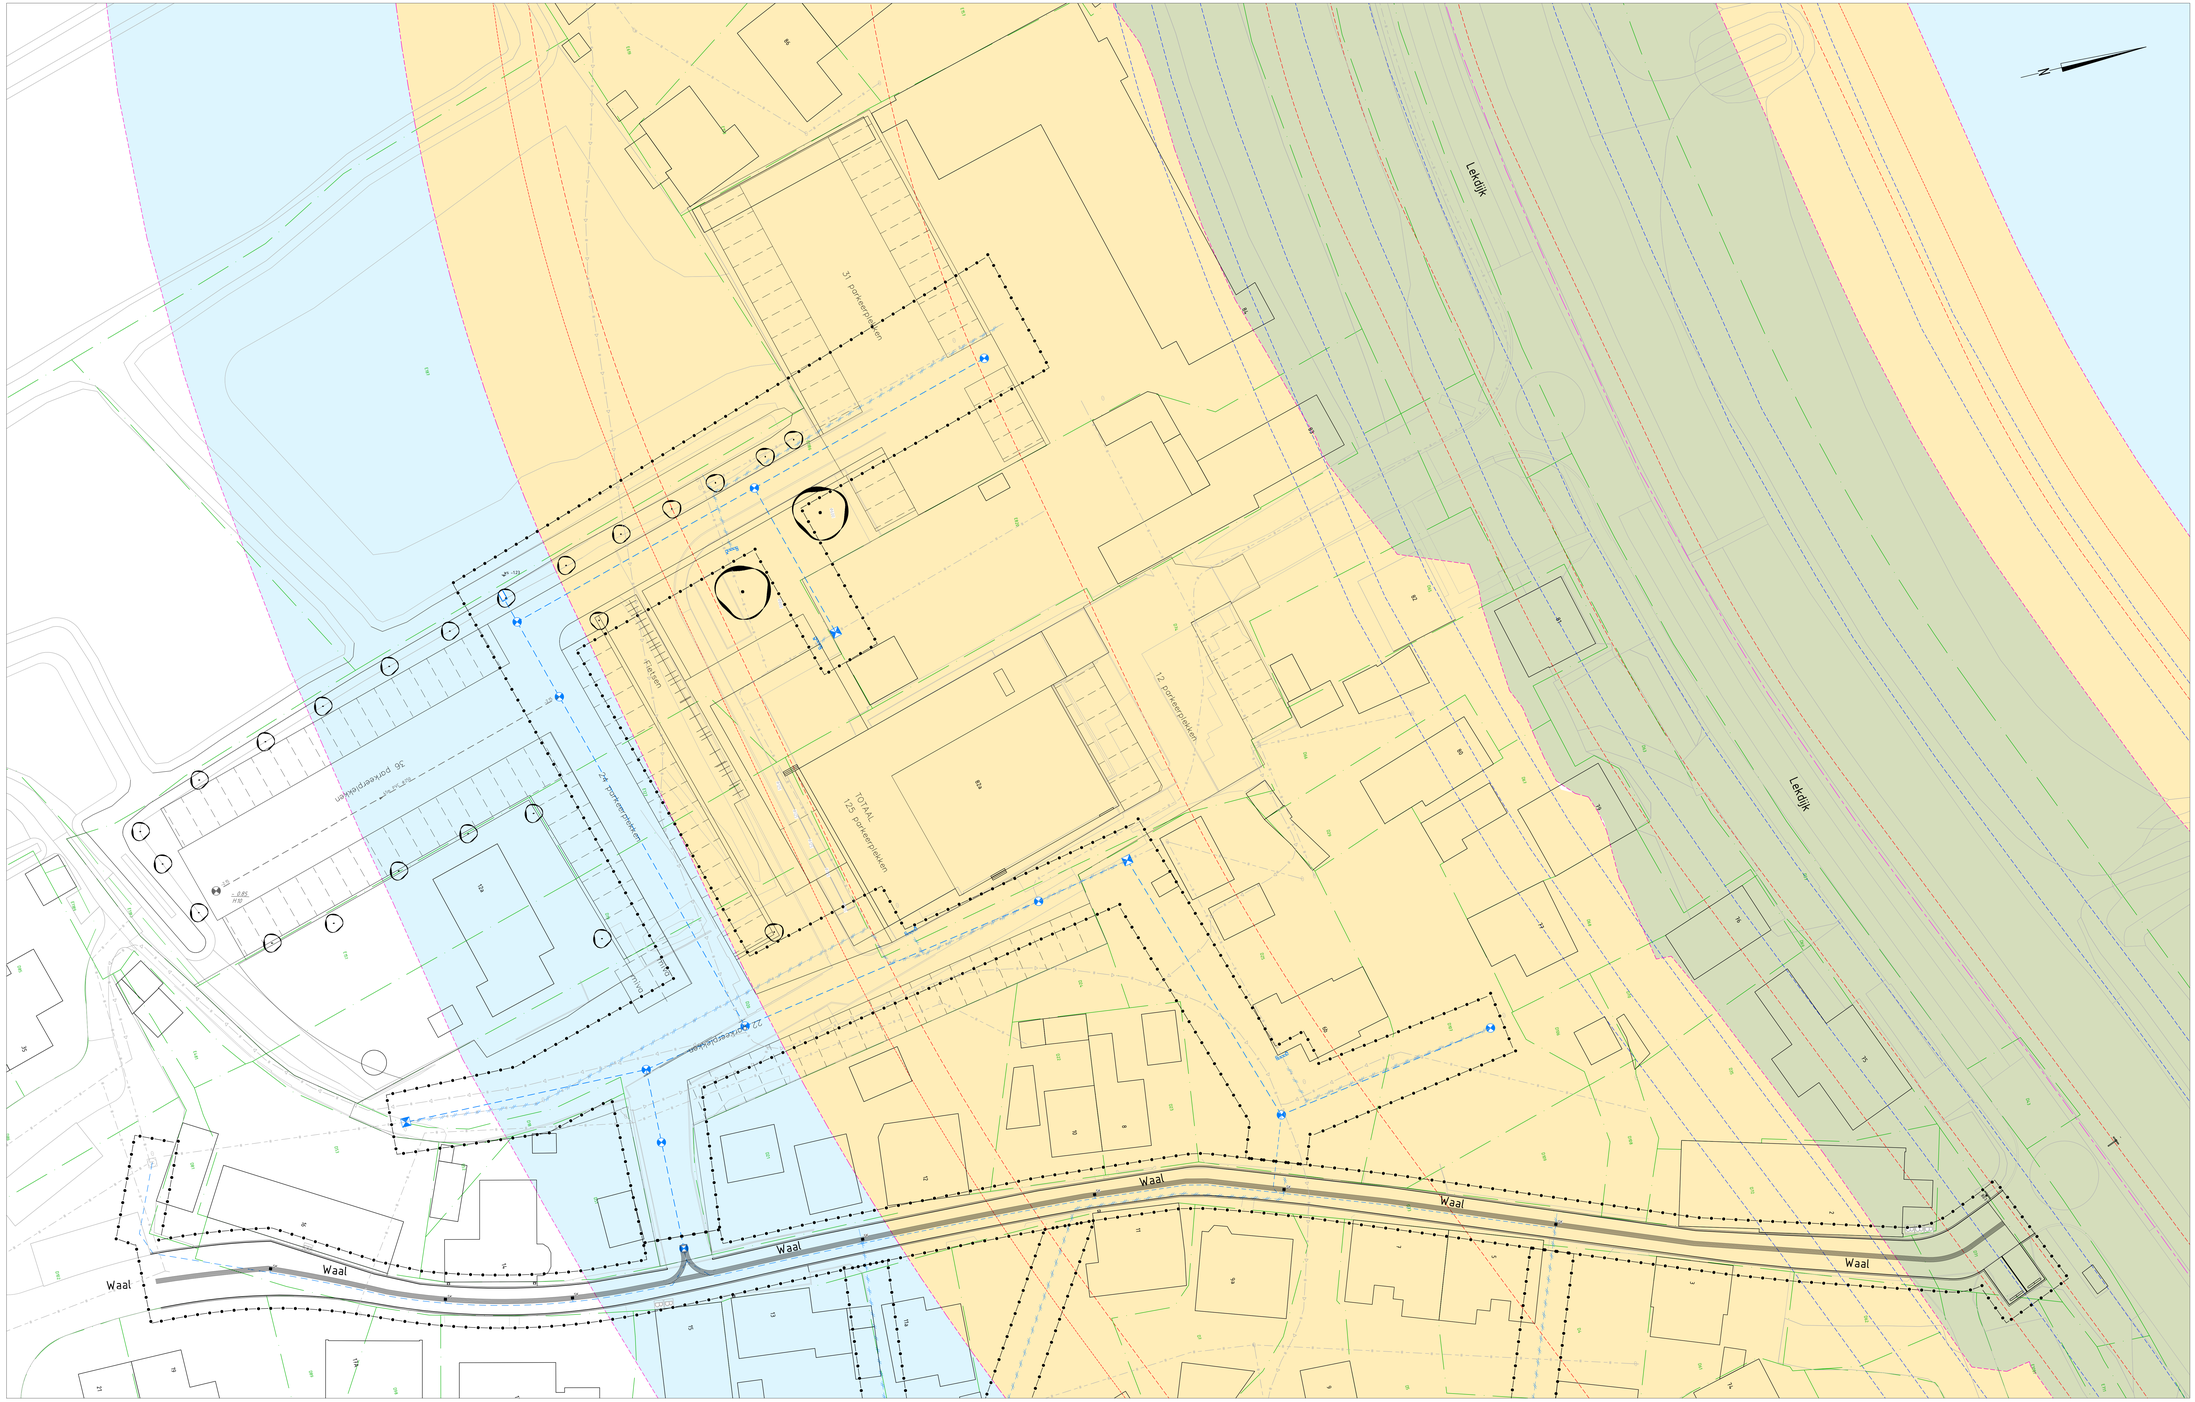

Gebouwcontrole en afmetingen ter indicatie, maten kunnen afwijken
Maten in meters, tenzij anders vermeld
Peilmaten in meters t.o.v. N.A.P., tenzij anders vermeld
Hoekmaten in gon, tenzij anders vermeld
Diameters in cm, tenzij anders vermeld

0 2 4 6 8m

ADCIM
Adviesbureau voor Civiele techniek, Infrastructuur en Milieu
Oostrandlaan 333
3362 AW Sliedrecht
Telefoon +31 184 417500
Email algemeen@adcim.nl

Project	Reconstructie Waal te Molenlanden
Opdrachtgever	Gemeente Molenlanden
Onderdeel	Bestaande situatie legger

Concept

Rev.	Wijziging	Dat.	Get.	Acc.	Projectnummer	Tekeningnummer	Formaat
A	diverse wijzigingen	24-11-2025	DFL	PvdL	19200358	16	A4-4-16MM
B	diverse wijzigingen	02-12-2025	LAM	DFL	Besteknummer	Bijlagenummer	Schaal
							1:200
						Get. Gez. Acc.	Datum
					TL	DFL DFL	15-10-2025

Bestandsnaam
19200358-C16.dwg