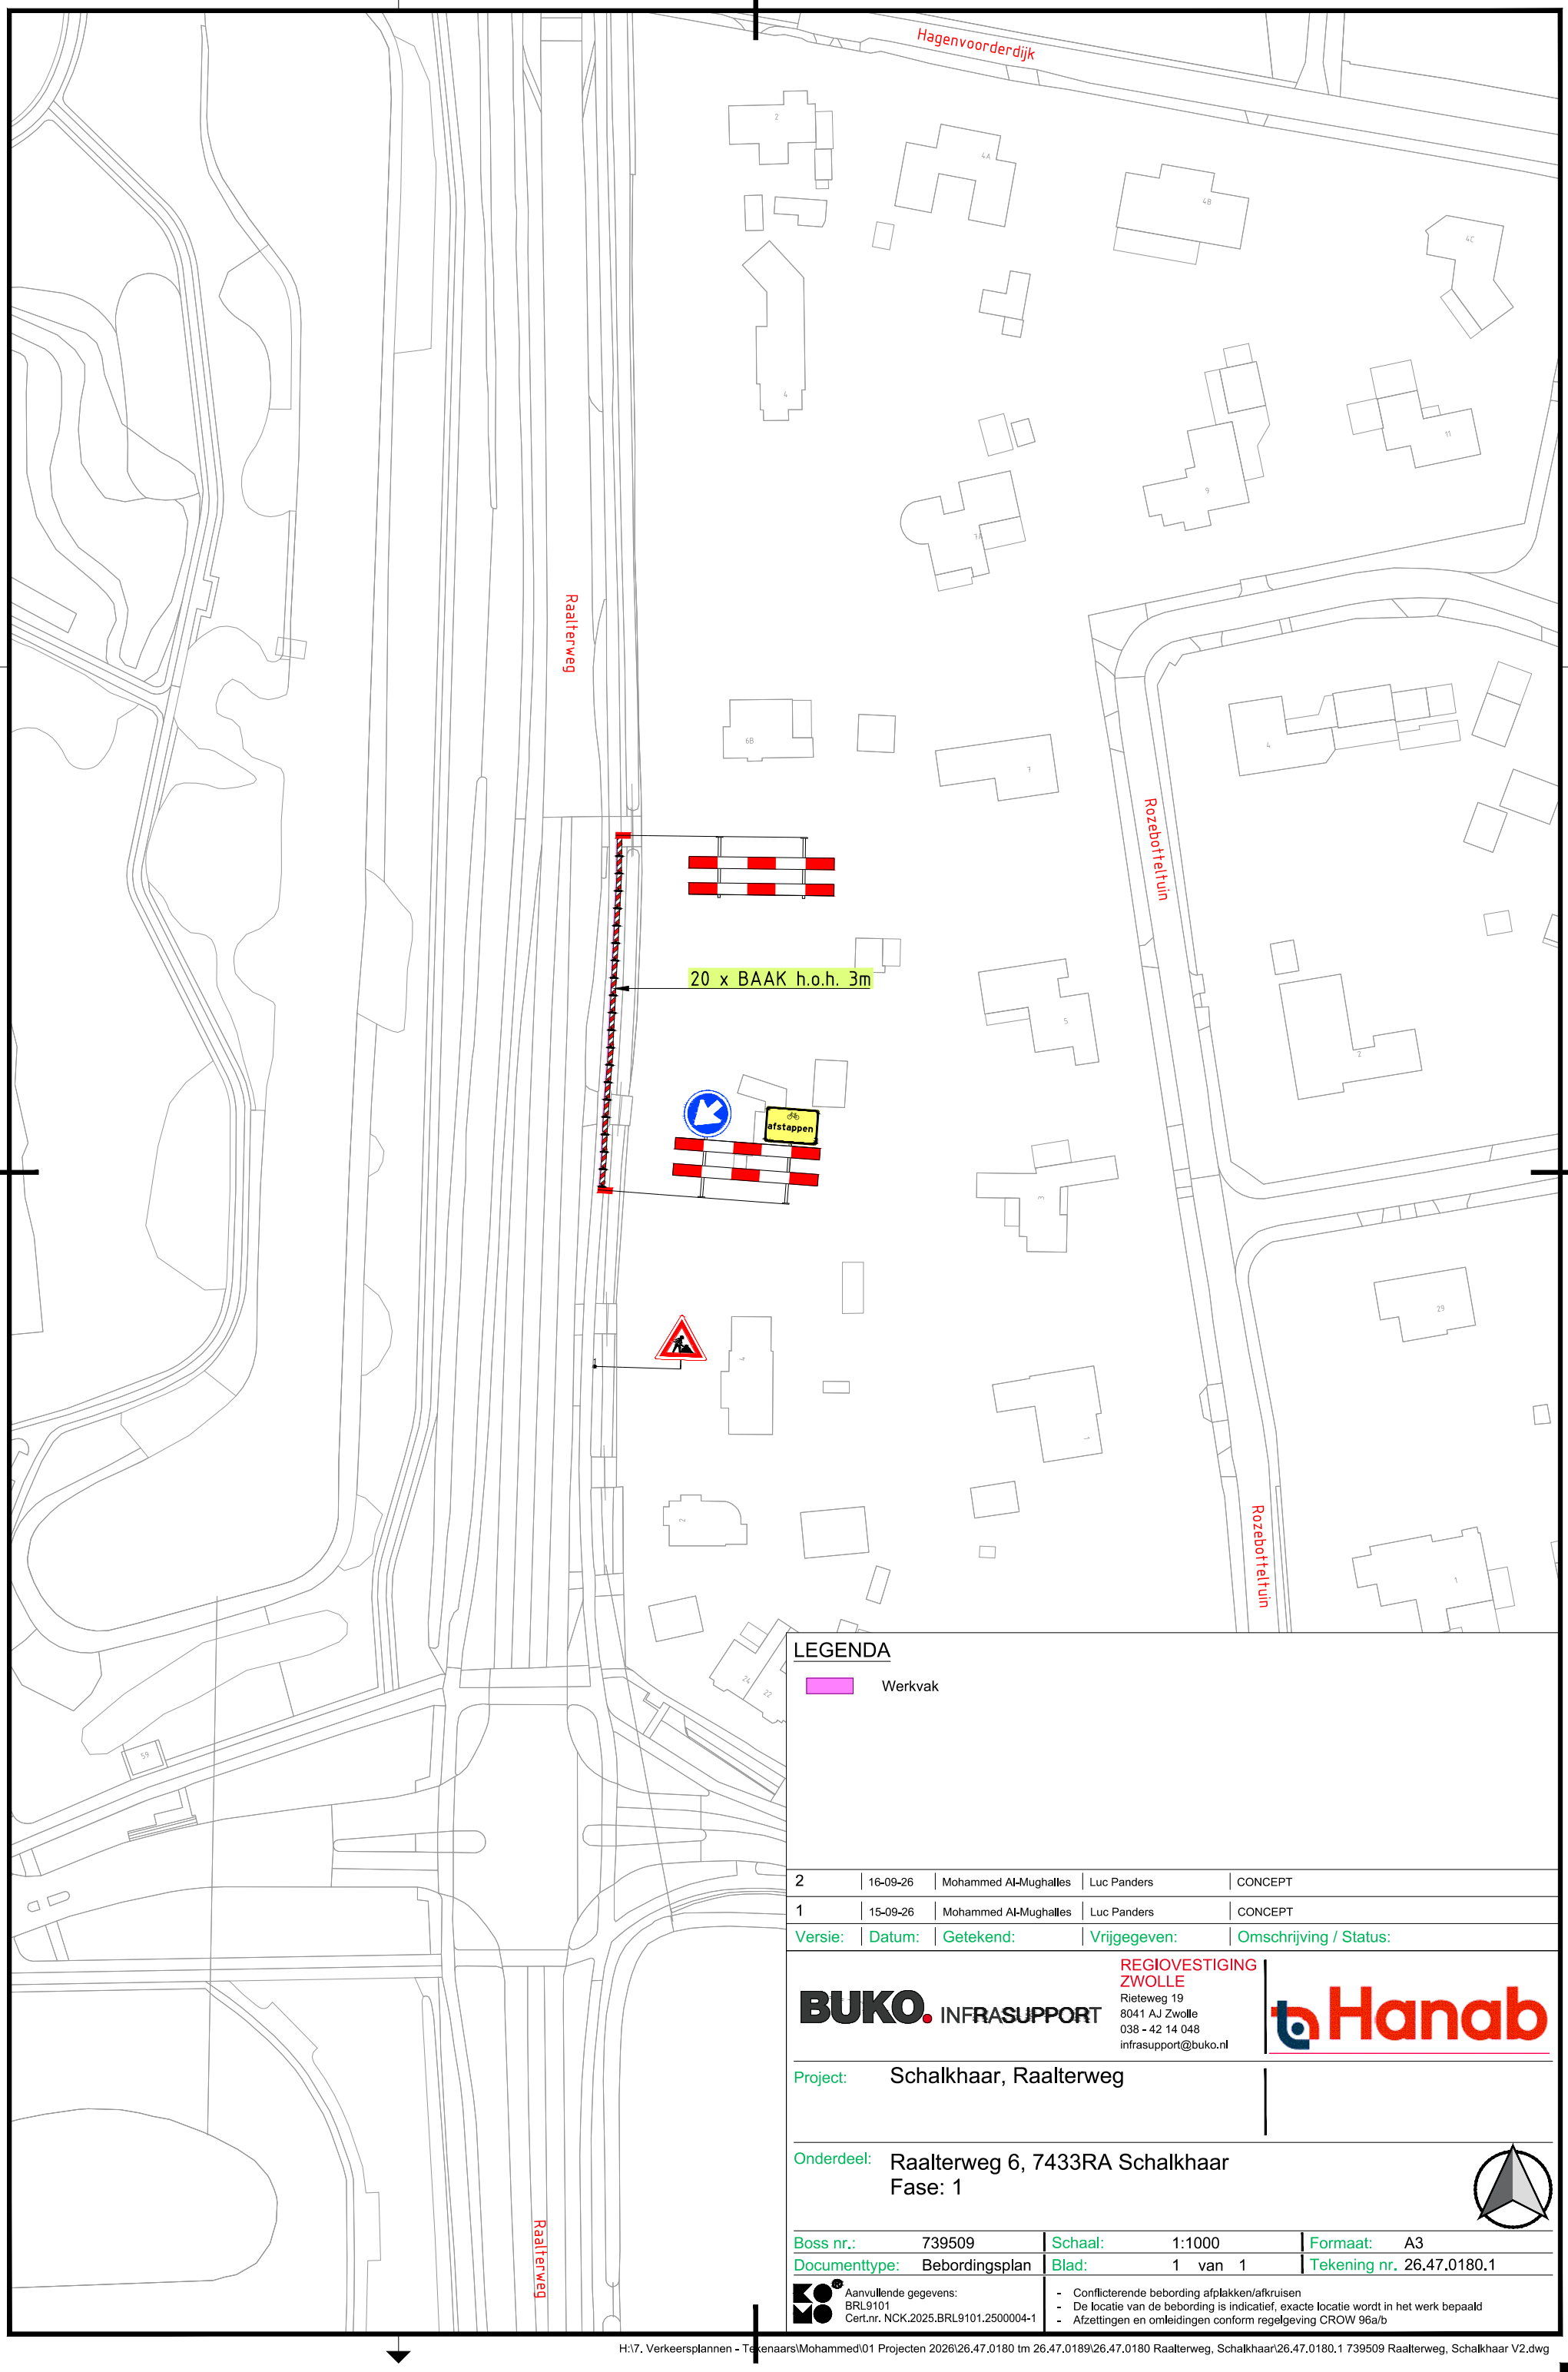



LEGENDA

Werkvak

| Versie: | Datum: | Getekend: | Vrijgegeven: | Omschrijving / Status: |
|---|---|---|---|---|
| 2 | 16-09-26 | Mohammed Al-Mughalles | Luc Panders | CONCEPT |
| 1 | 15-09-26 | Mohammed Al-Mughalles | Luc Panders | CONCEPT |

BUKO. INFRASUPPORT
REGIOVESTIGING ZWOLLE
Rieteweg 19
8041 AJ Zwolle
038 - 42 14 048
infrasupport@buko.nl

Hanab

Project: Schalkhaar, Raalterweg

Onderdeel: Raalterweg 6, 7433RA Schalkhaar
Fase: 1

| | | | | | |
|---|---|---|---|---|---|
| Boss nr.: | 739509 | Schaal: | 1:1000 | Formaat: | A3 |
| Documenttype: | Bebordingsplan | Blad: | 1 van 1 | Tekening nr. | 26.47.0180.1 |

Aanvullende gegevens:
BRL9101
Cert.nr. NCK.2025.BRL9101.2500004-1

- Conflicterende bebording afplakken/afkruisen
- De locatie van de bebording is indicatief, exacte locatie wordt in het werk bepaald
- Afzettingen en omleidingen conform regelgeving CROW 96a/b

H:\7. Verkeersplannen - Tekenaars\Mohammed\01 Projecten 2026\26.47.0180 tm 26.47.0189\26.47.0180 Raalterweg, Schalkhaar\26.47.0180.1 739509 Raalterweg, Schalkhaar V2.dwg