
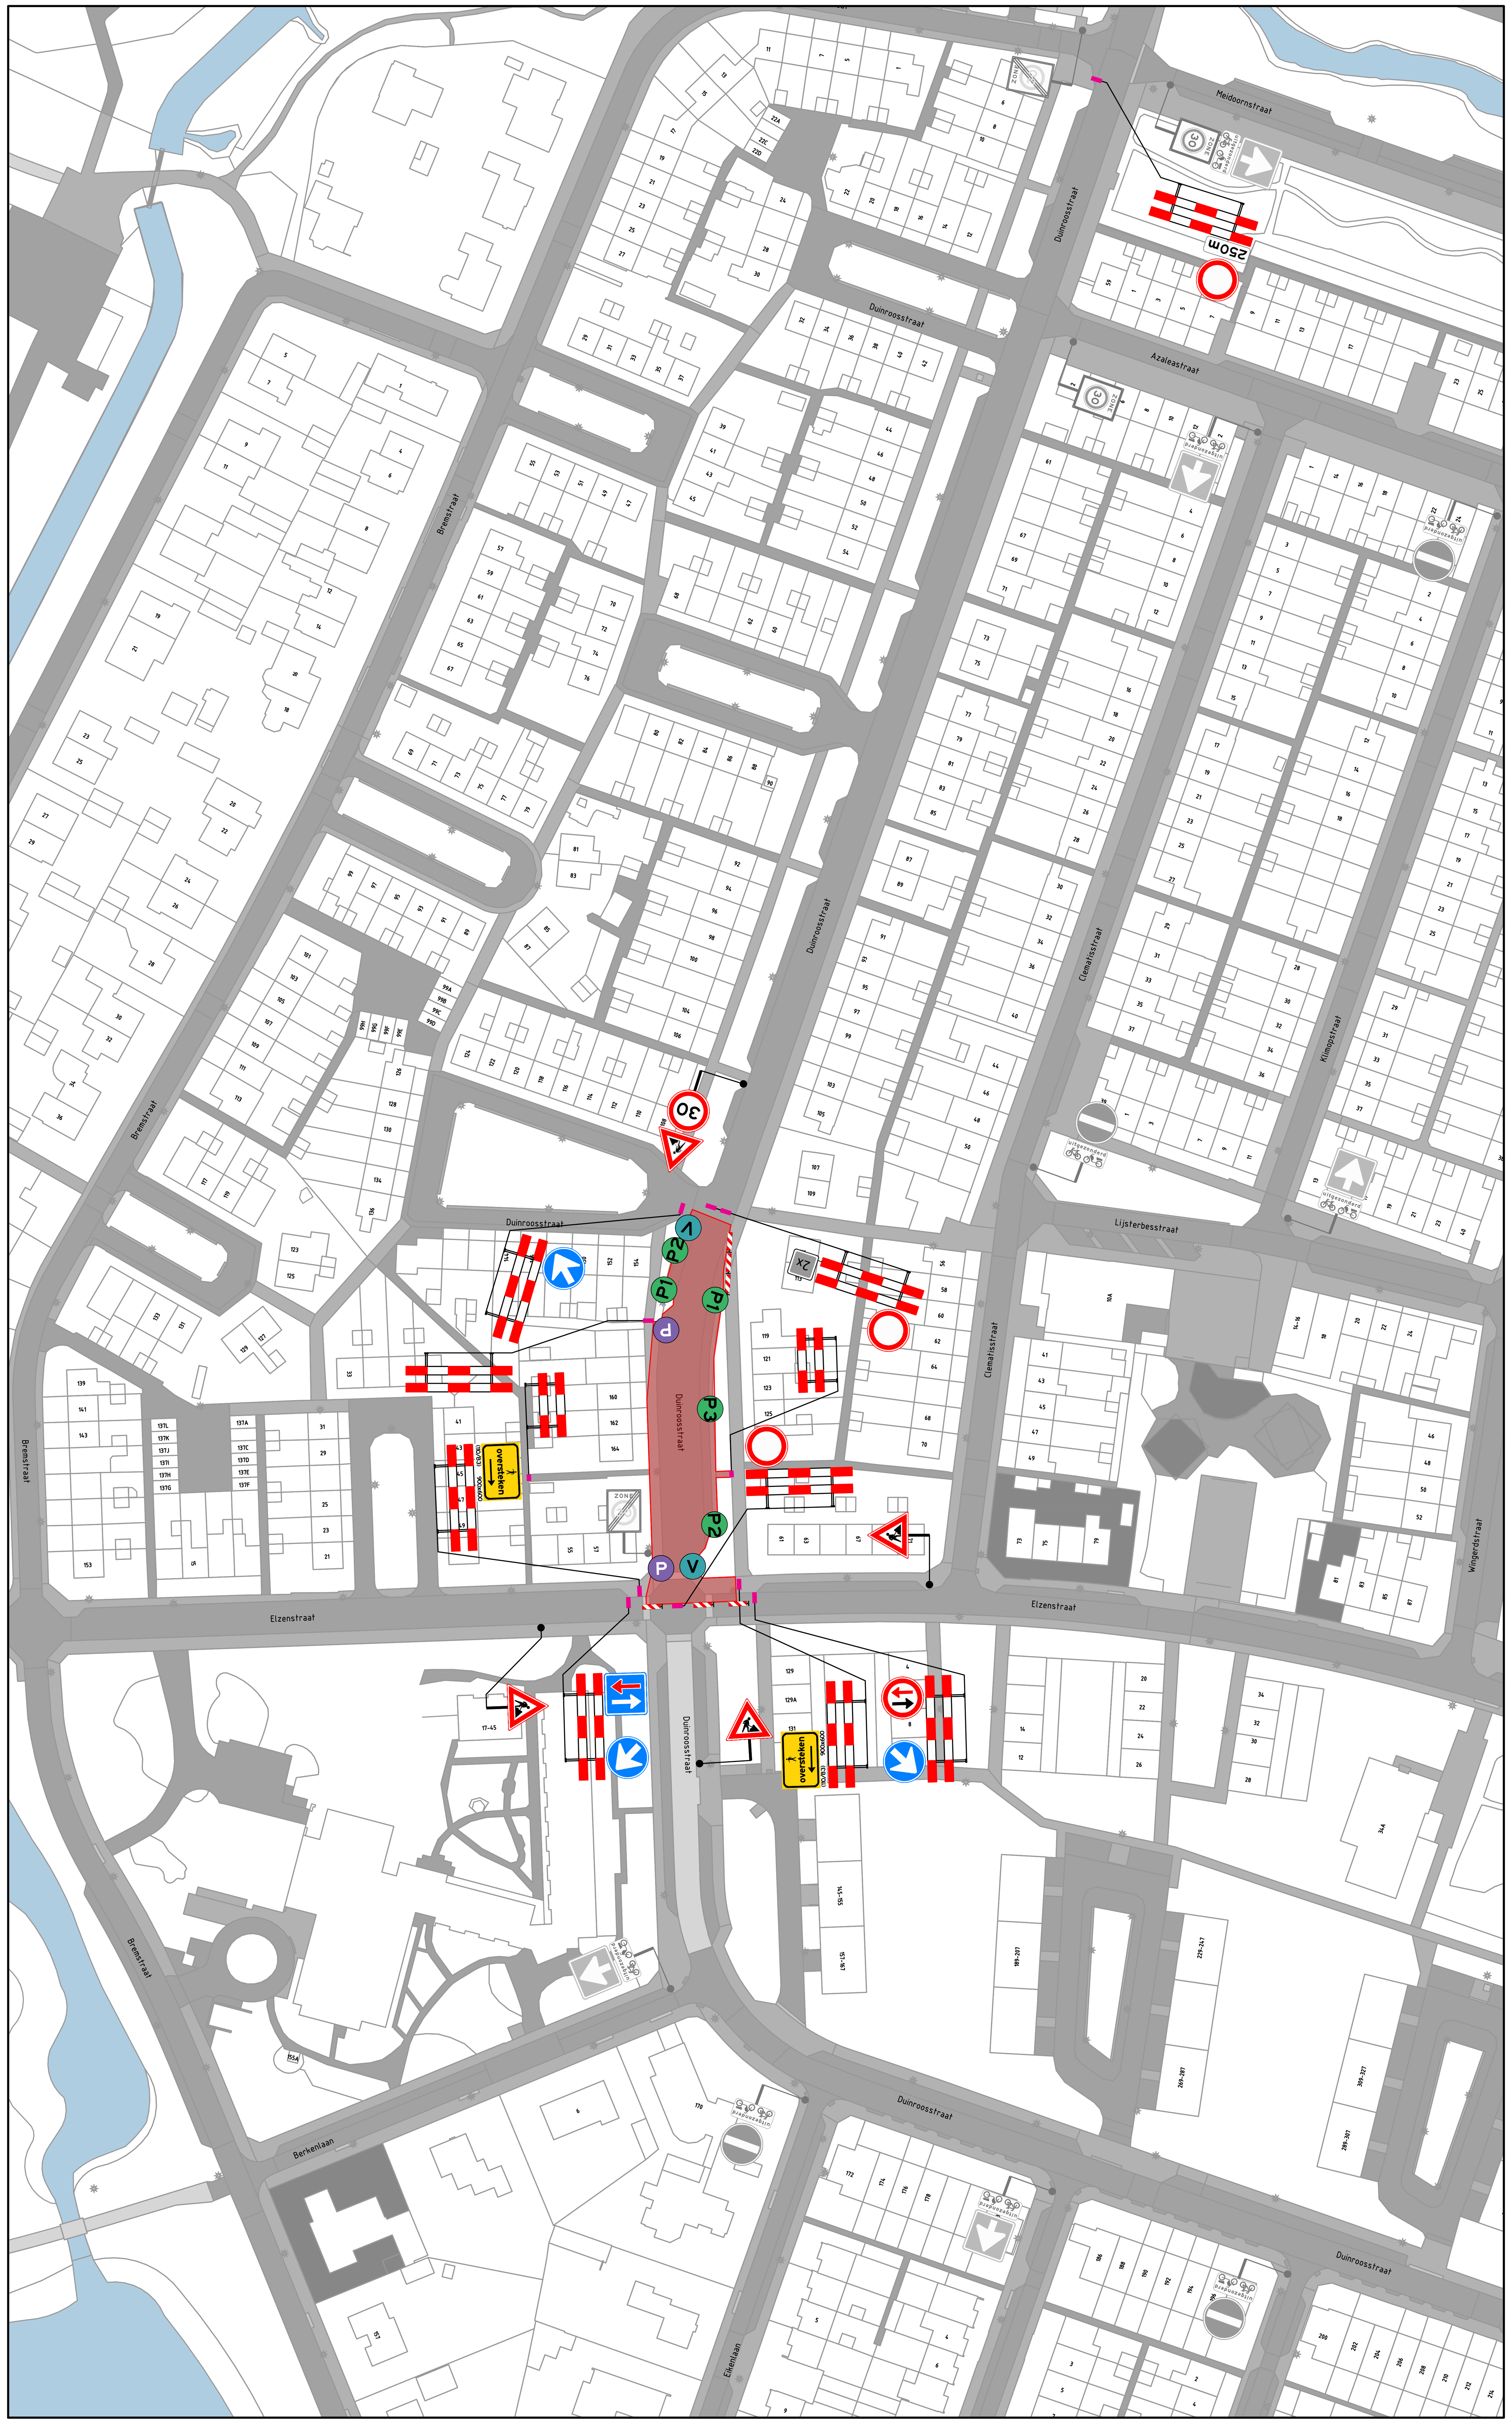


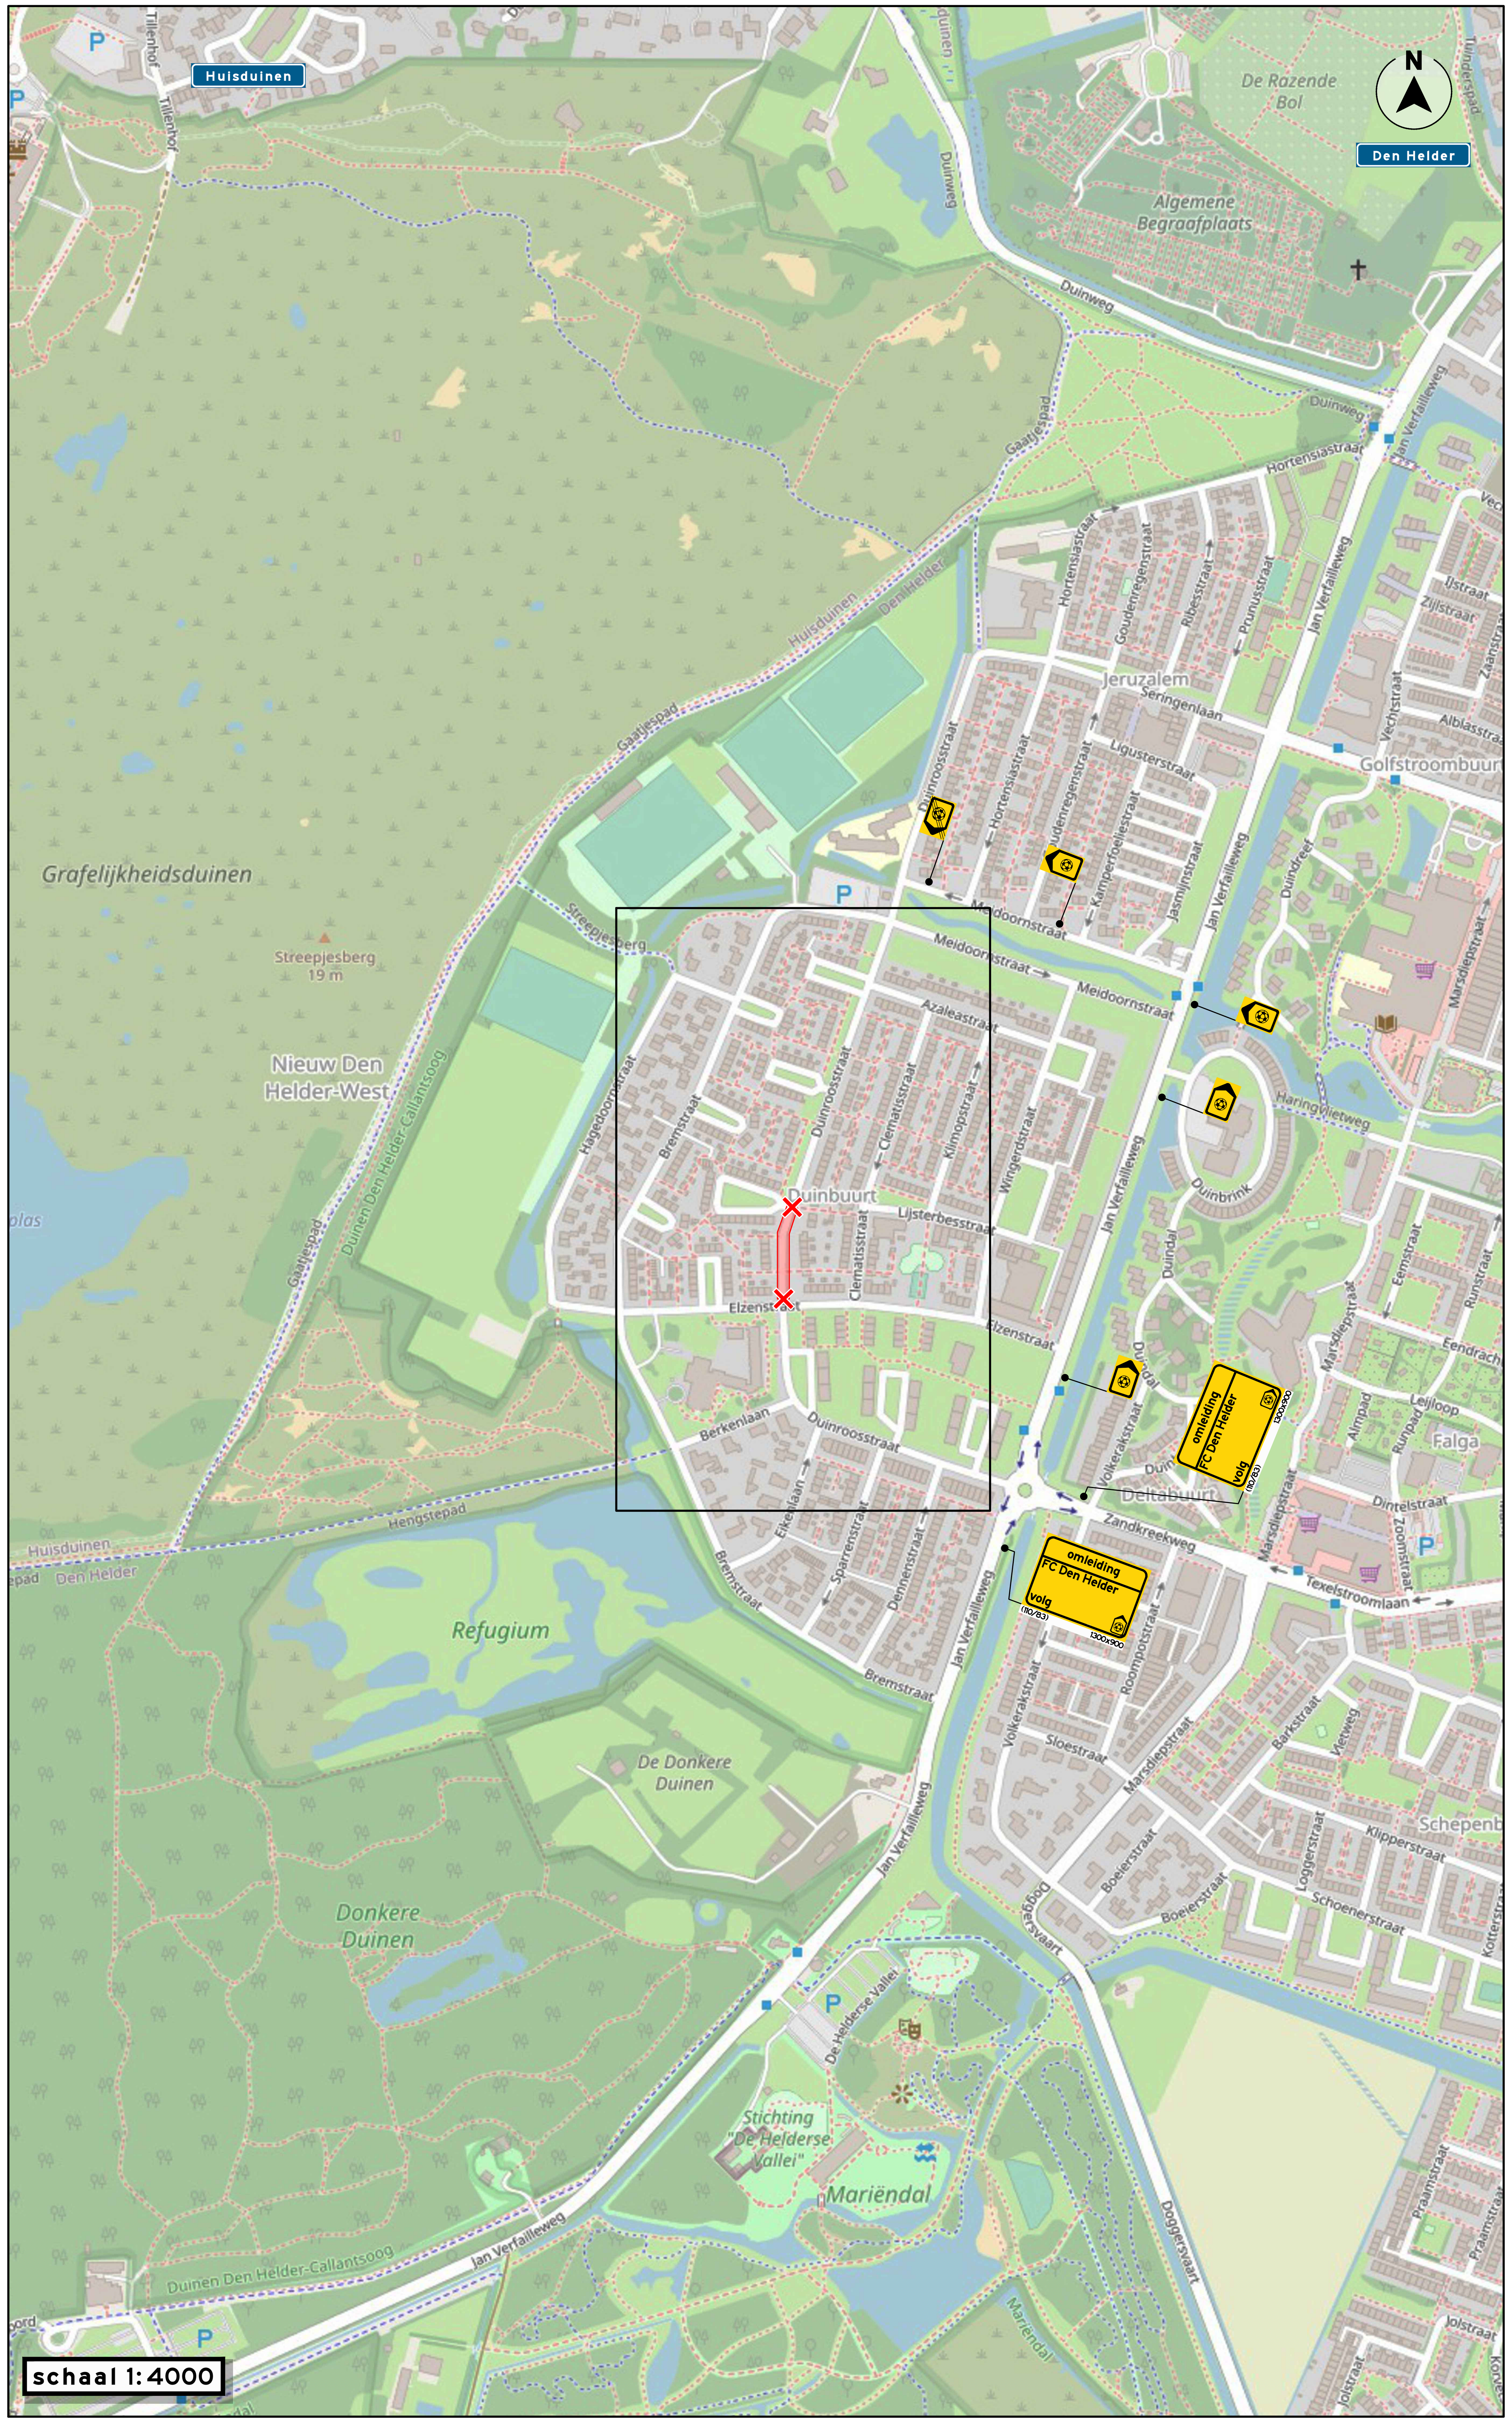

LEGENDA

- werkruimte
- bakens
- aanwezige bebording
- afsluiting
- vooraankondiging
  * Plaatsing minimaal 2 weken voor aanvang werkzaamheden.

deze weg dicht
van: ...h
...
tot: ...h
...
(110/83) 900x1300

- parkeerverboden
  * Plaatsing minimaal 48 uur voor aanvang werkzaamheden.

P1 P2 P3

- langsparkeren
  * Plaatsing minimaal 48 uur voor aanvang werkzaamheden.

NCK.2023.0338.BRL9101.H0229

INFO

DATUM	SCHAAL	VERSIE	FORMAAT
03-11-2026	1:1000	2.0	A1

TEKENAAR	CONTROLE	VRIJGAVE
JDI	JSP	DKU

PROJECT	PA2601054 - Gemeente Den Helder
OMSCHRIJVING	Verkeersmaatregelen fase 1 Duinroosstraat, Den Helder

PA2601054-10A01

TEKENINGNUMMER

VERKEER CENTRALE NEDERLAND