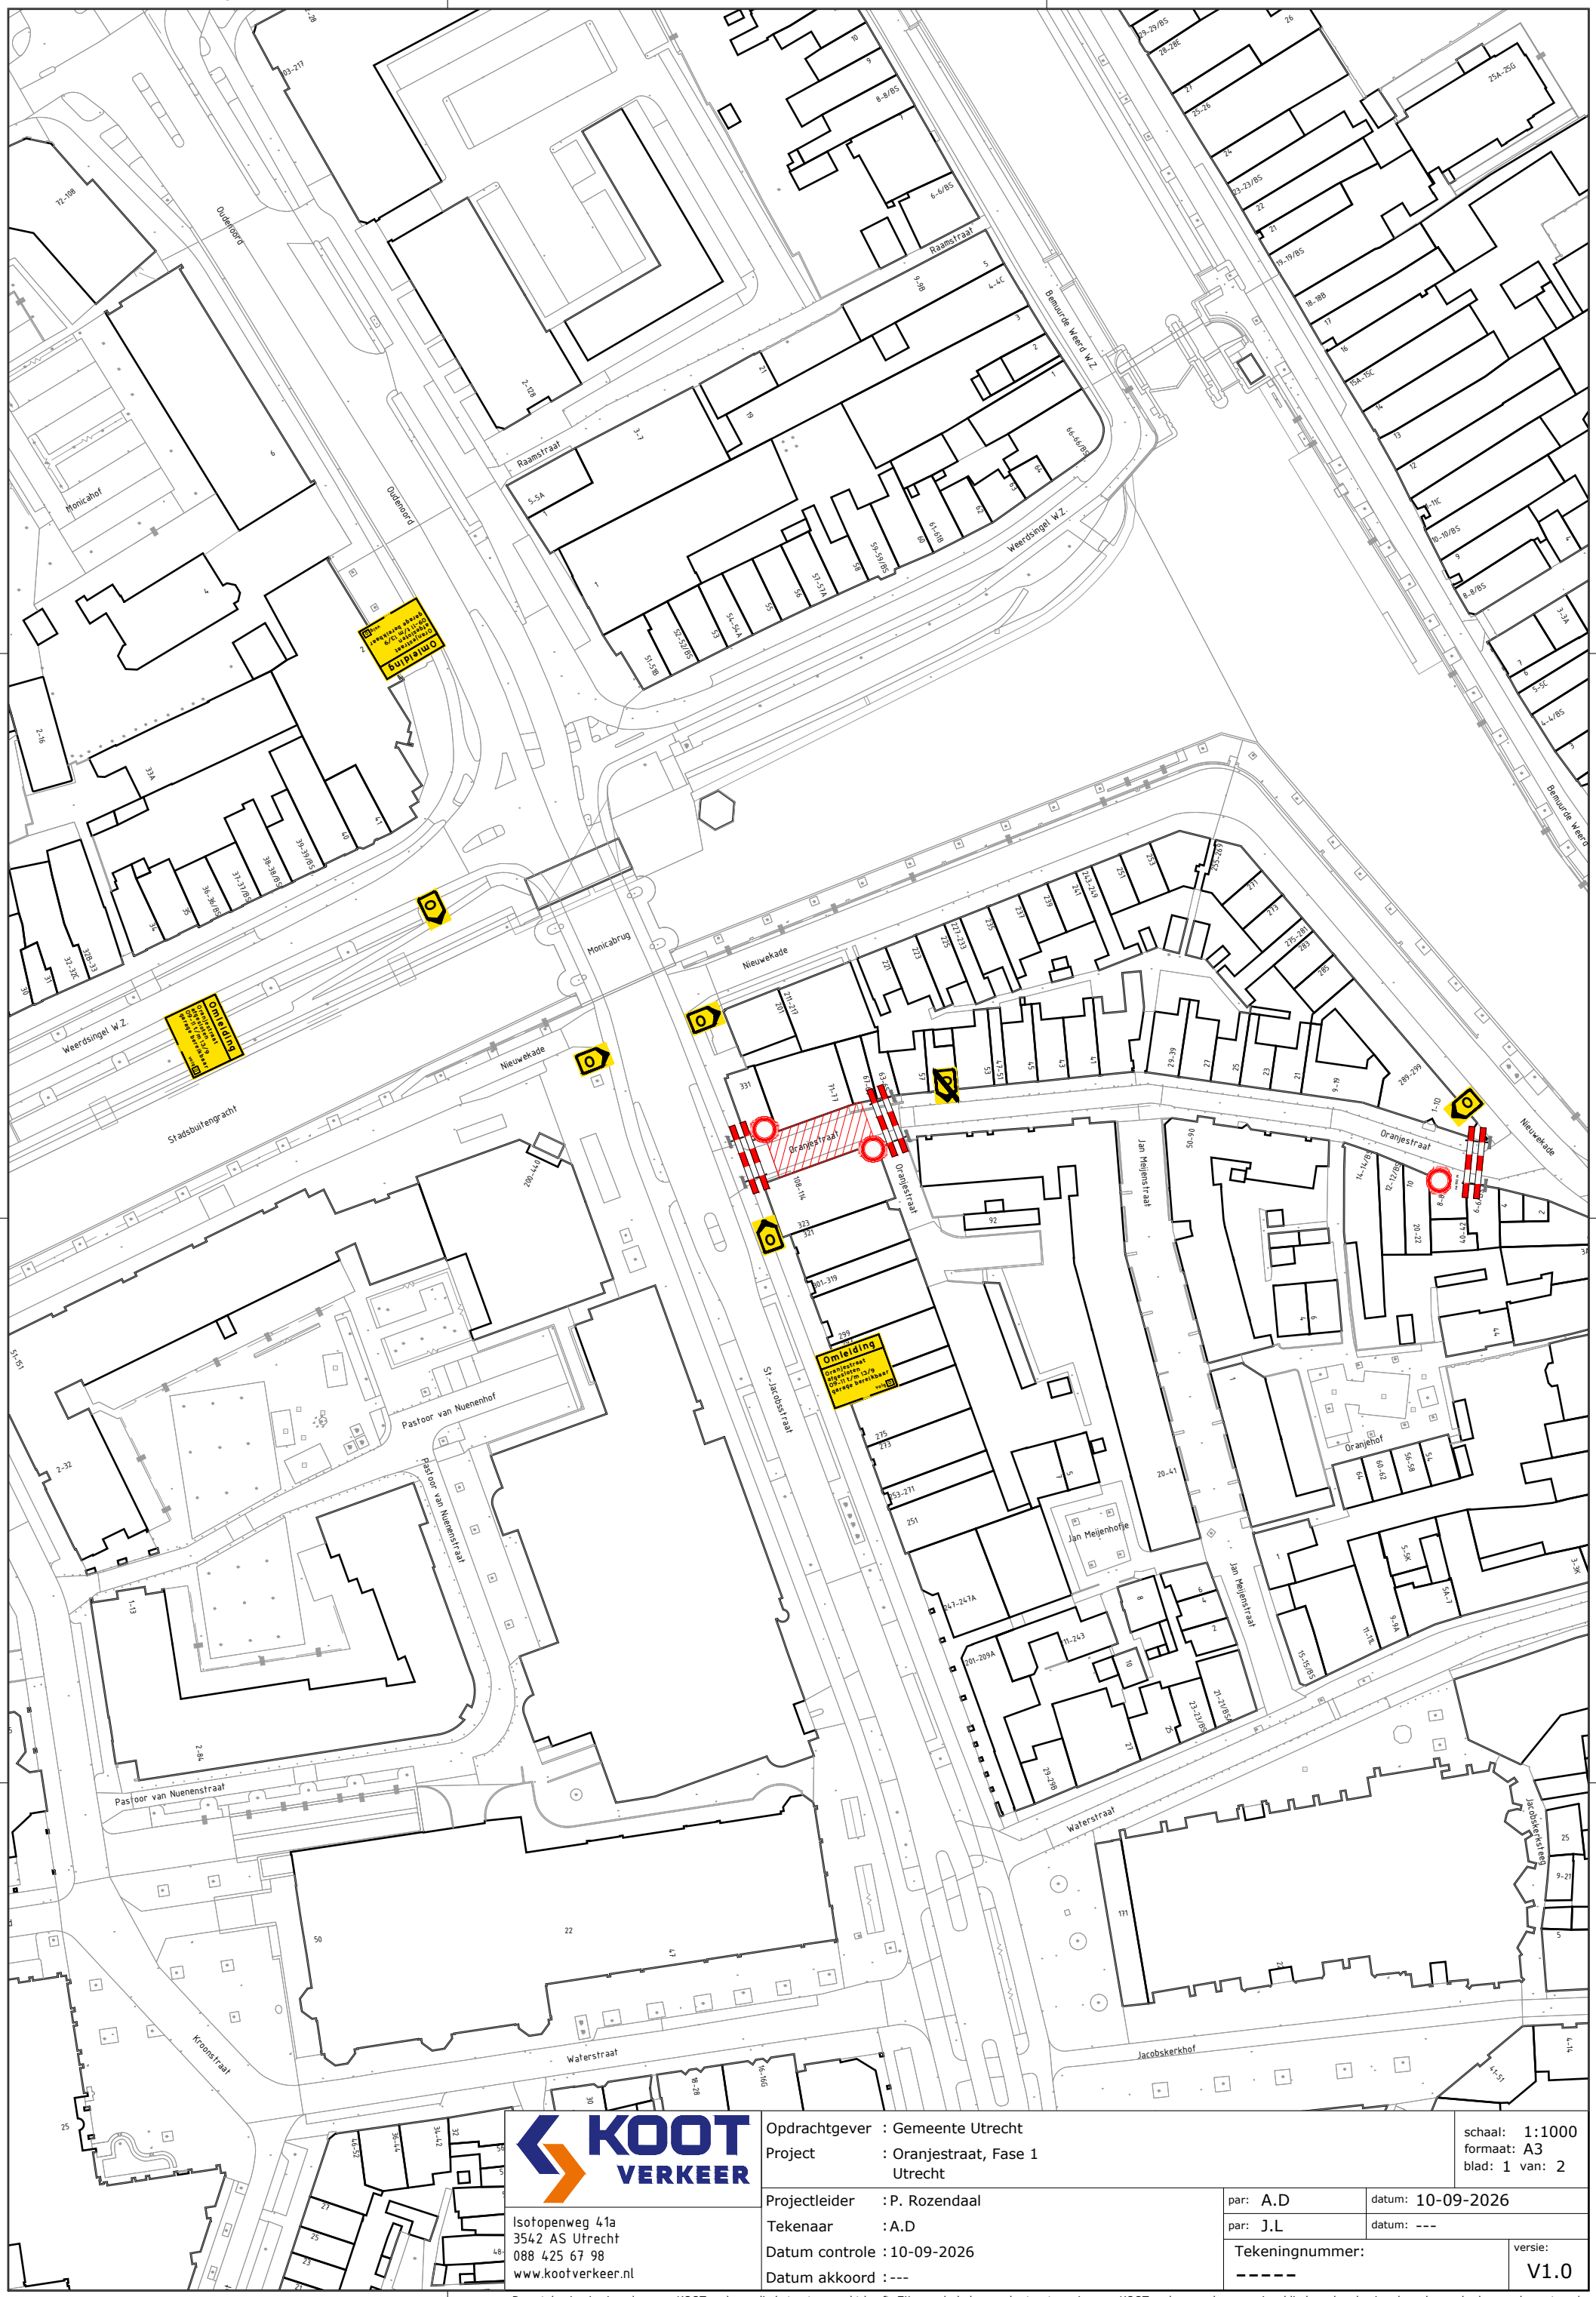


KOOT VERKEER	Opdrachtgever : Gemeente Utrecht Project : Oranjestraat, Fase 1 Utrecht		schaal: 1:1000 formaat: A3 blad: 1 van: 2
Isotopenweg 41a 3542 AS Utrecht 088 425 67 98 www.kootverkeer.nl	Projectleider : P. Rozendaal Tekenaar : A.D Datum controle : 10-09-2026 Datum akkoord : ---	par: A.D par: J.L	datum: 10-09-2026 datum: ---
		Tekeningnummer: -----	versie: V1.0

Deze tekening is eigendom van KOOT verkeer, die het auteursrecht heeft. Zij mag derhalve zonder toestemming van KOOT verkeer noch vermenigvuldigd, noch gekopieerd, noch aan derden worden getoond.