
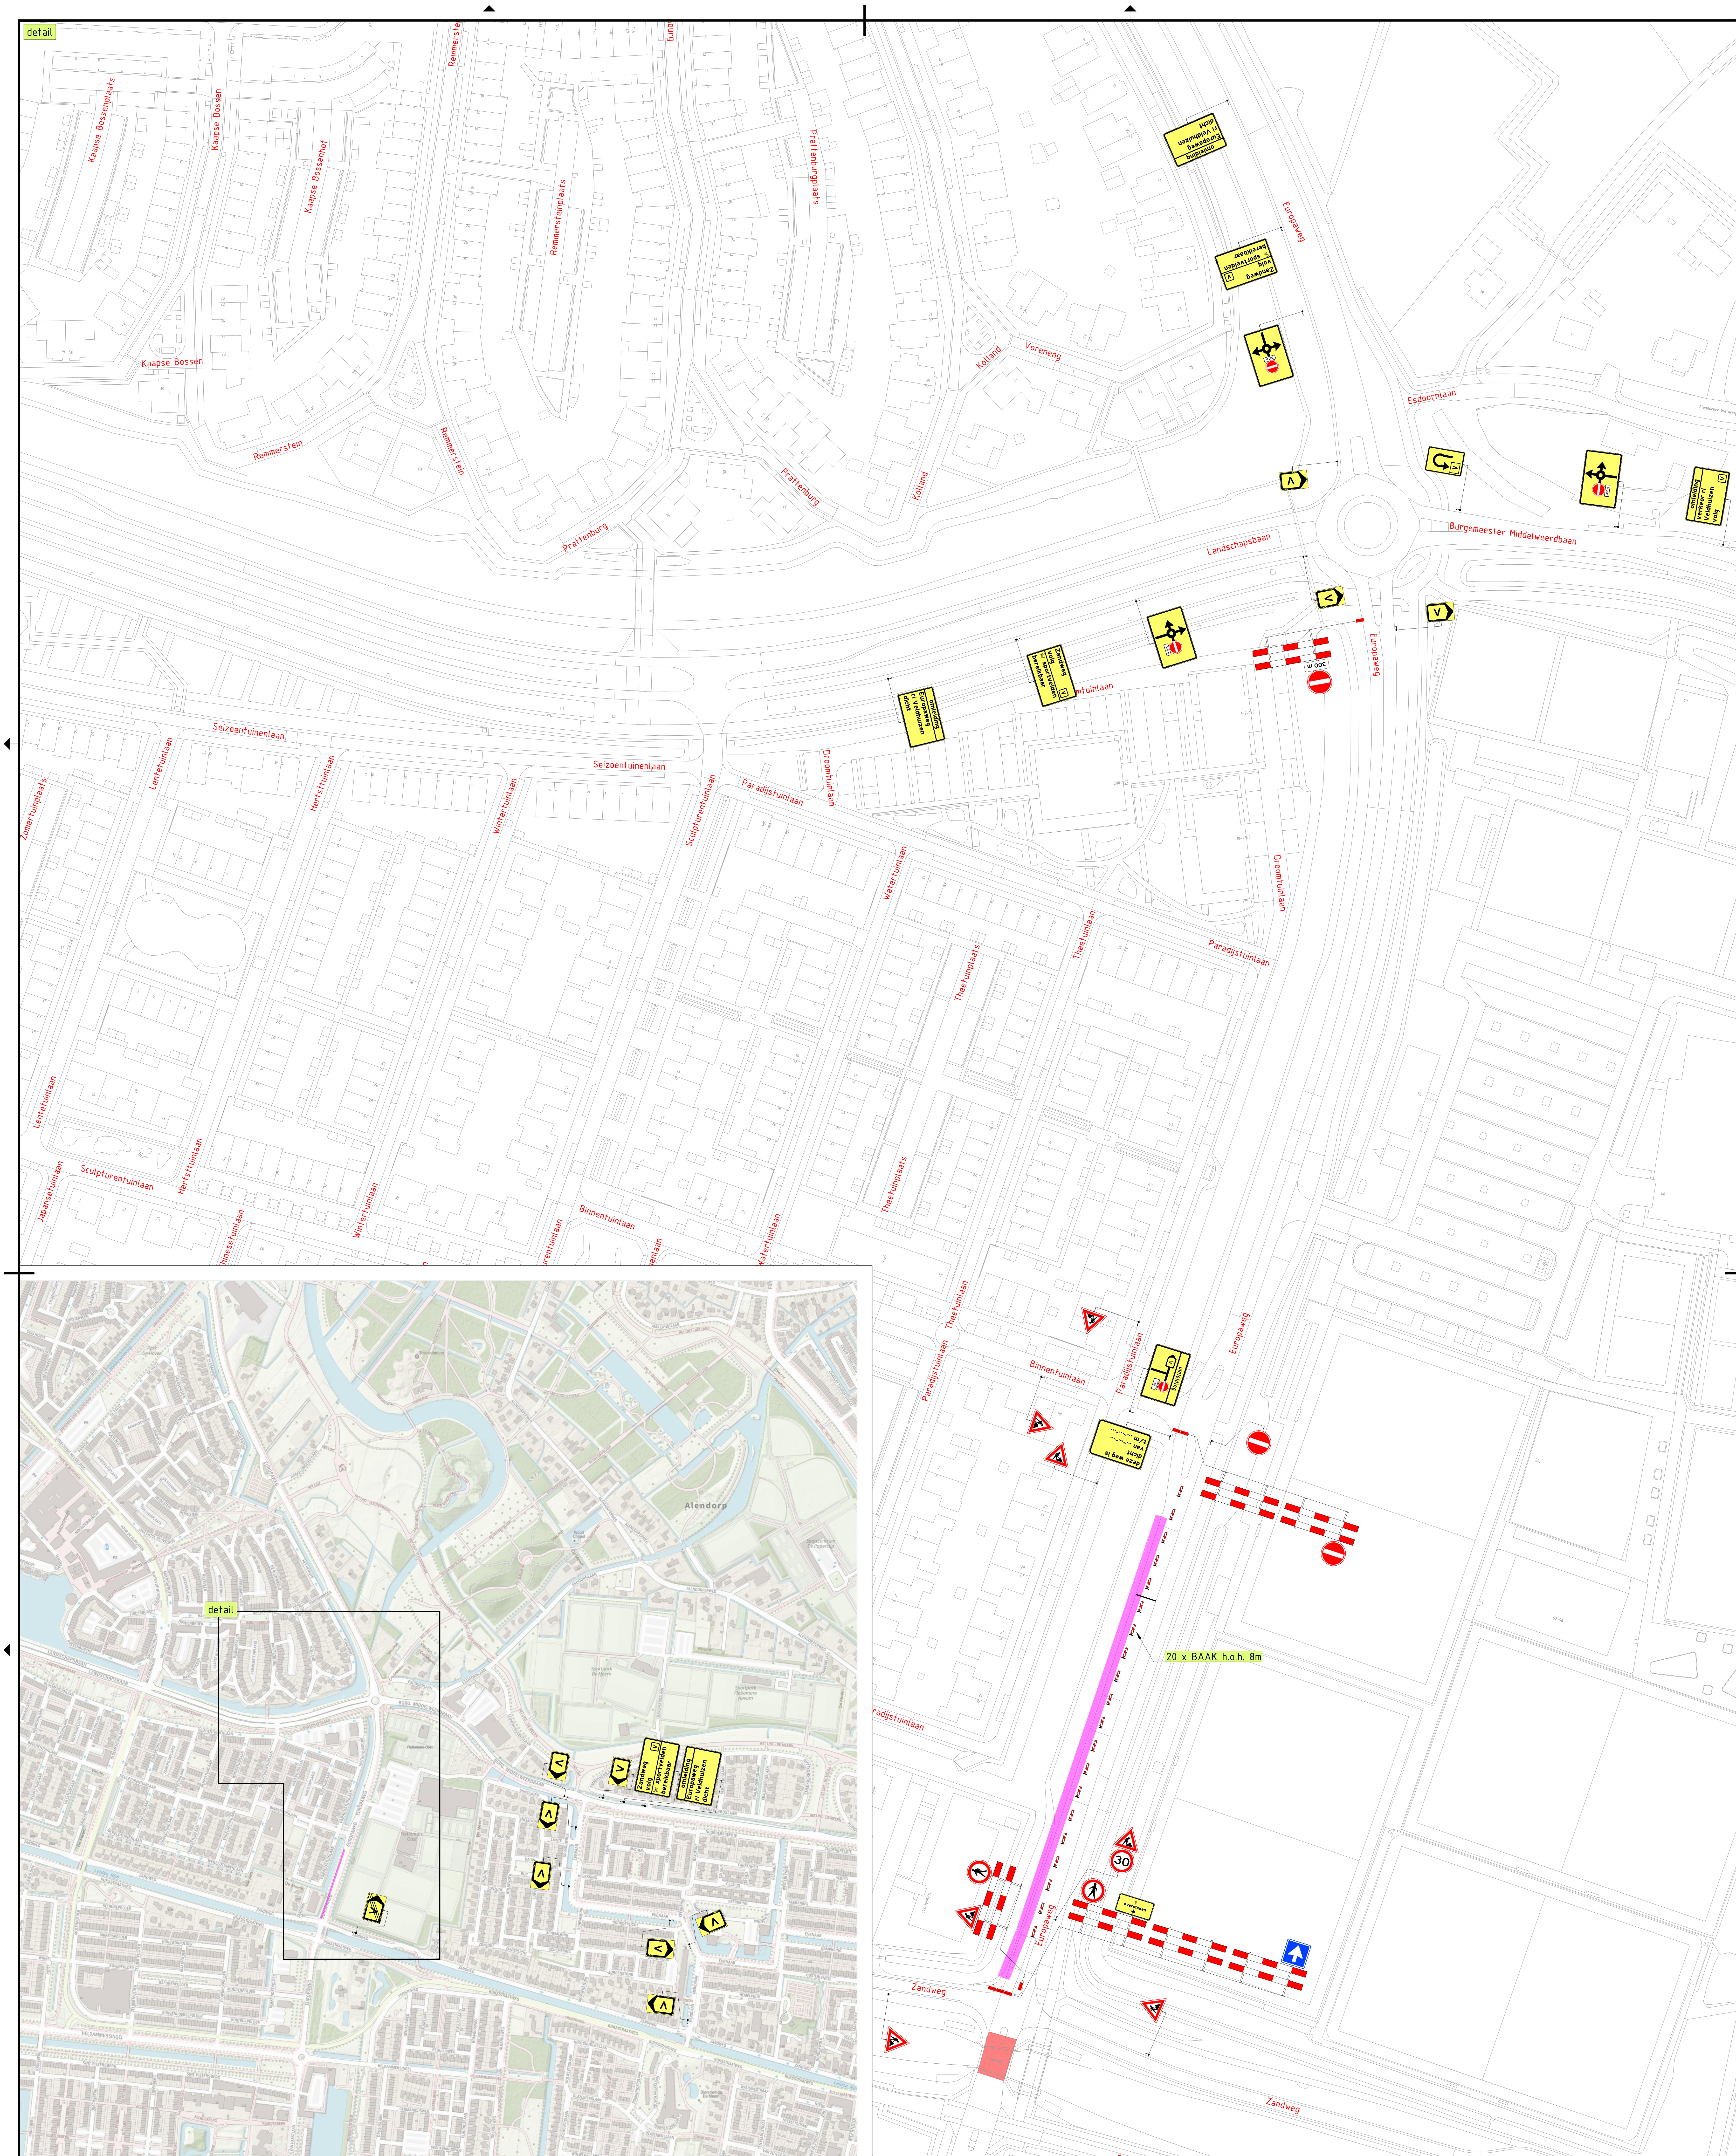


DWARSPROFIEL

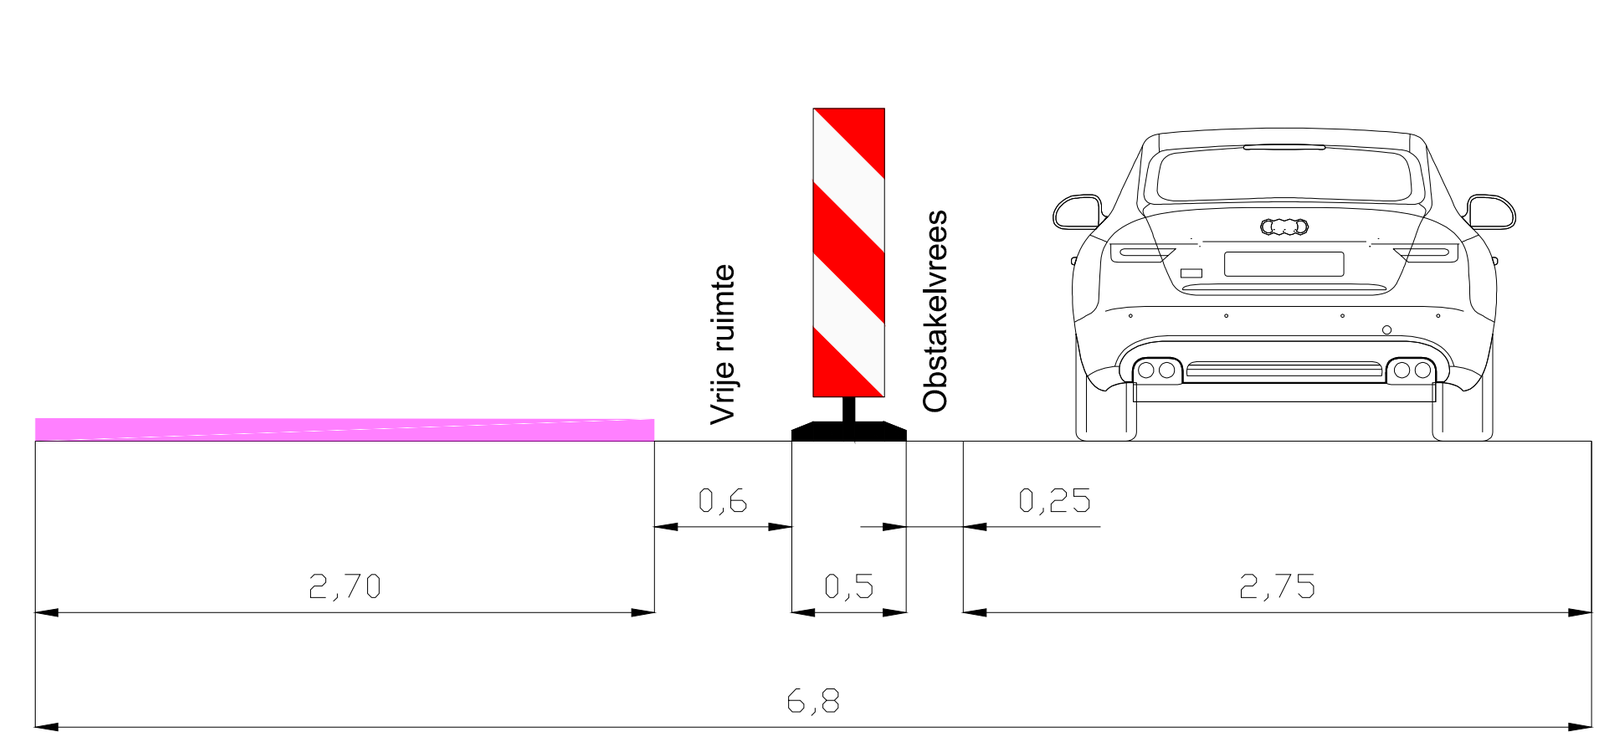

LEGENDA

- Werkvak
- Reeds afgesloten

2	17-11-26	Lynn Jansen	Renaldo Waque	CONCEPT
1	09-10-26	Robert de Mooij	Renaldo Waque	CONCEPT
Versie:	Datum:	Getekend:	Vrijgegeven:	Omschrijving / Status:

BUKO. INFRASUPPORT

REGIOVESTIGING UTRECHT
Rumpsterweg 6
3981 AK Bunnik
030 - 30 31 300
infrasupport@buko.nl

van Voskuilen Woudenberg b.v.

Project: Europaweg, Vleuten

Onderdeel: Europaweg 1, Utrecht
Fase: Fase 2 Niet verrekenbaar Zuidzijde

Boss nr.:	742026	Schaal:	1:1000	Formaat:	A1
Documenttype:	Bebordingsplan	Blad:	1 van 1	Tekening nr.	26.34.1041.2

Aanvullende gegevens:
BRL9101
Cert.nr. NCK.2025.BRL9101.2500004-1

- Conflicterende bebording afplakken/afkruisen
- De locatie van de bebording is indicatief, exacte locatie wordt in het werk bepaald
- Afzettingen en omleidingen conform regelgeving CROW 96a/b

H:\7. Verkeersplannen - Tekenaars\Robert\1. Projecten\2026\26.34.1040 tm 26.34.1049\26.34.1041 742026 Europaweg 1 Vleuten\26.34.1041.2 742026 Europaweg 1 Vleuten F2 V2.dwg