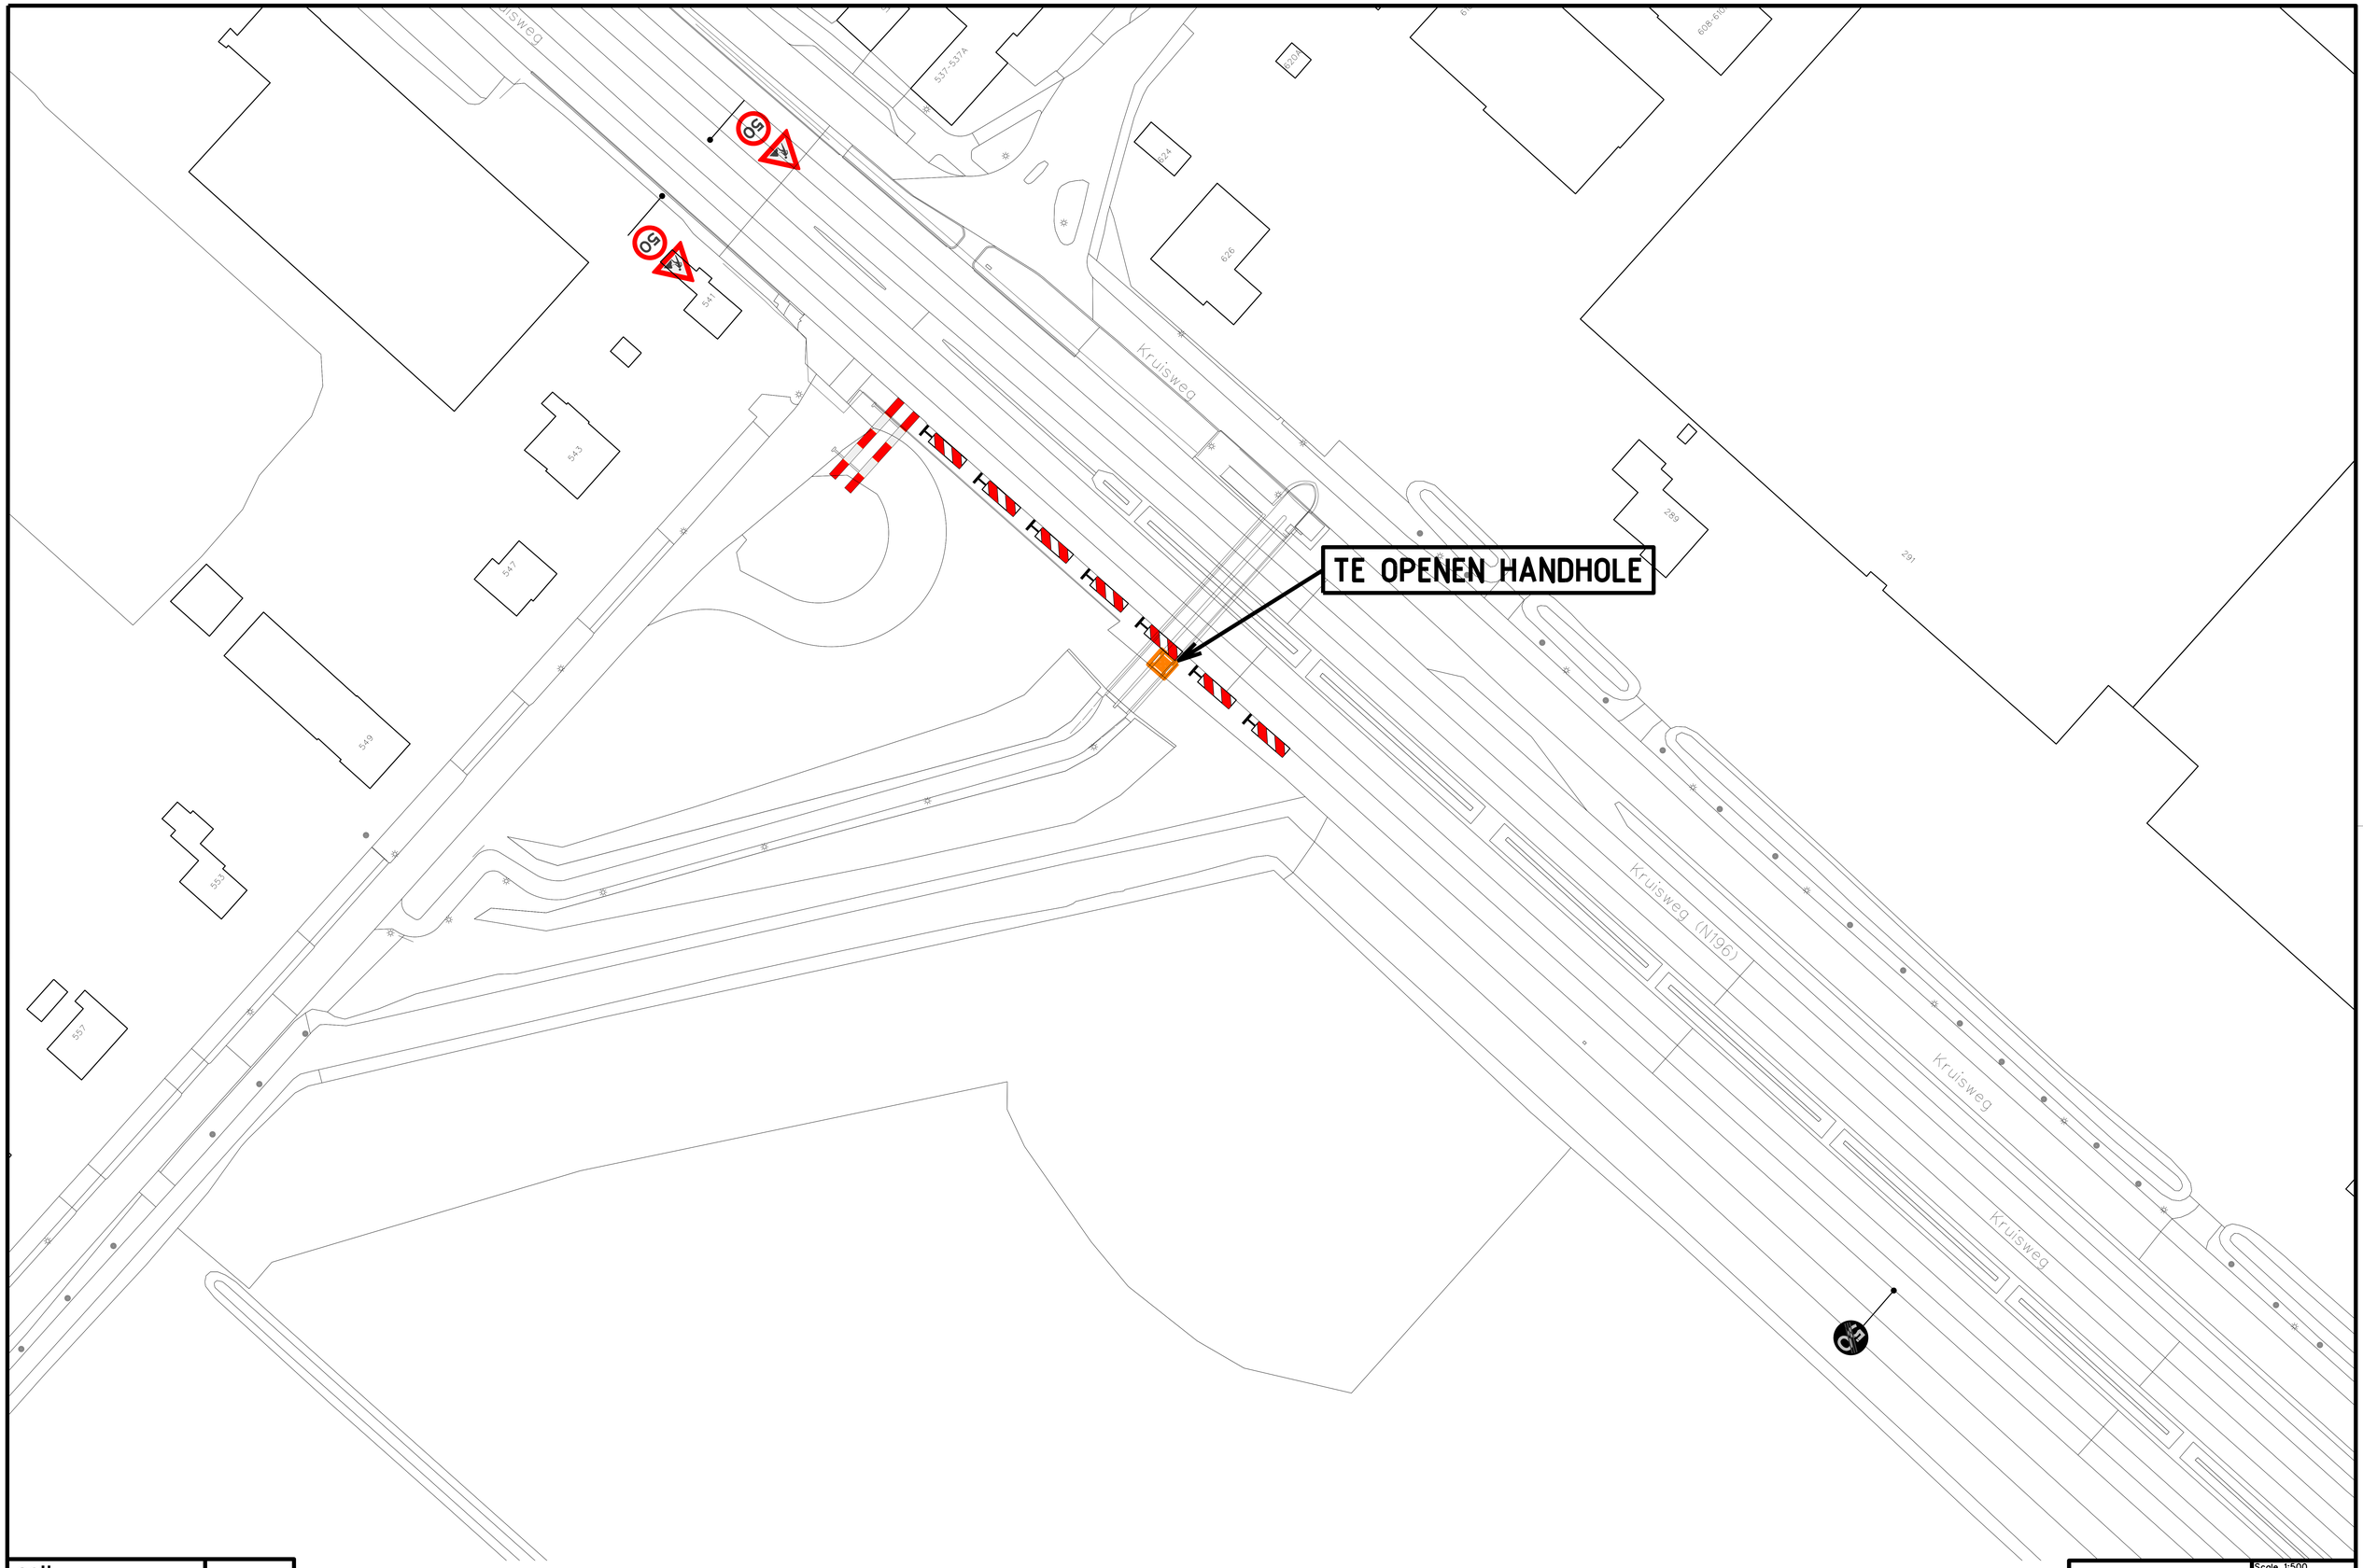


colt

COLT TECHNOLOGY SERVICES BV

VAN DER MADEWEG 12-14
POSTBUS 94014
1090 GA AMSTERDAM

TEL: +31 (0)20 888 2020
FAX: +31 (0)20 888 2010
WEB: WWW.COLT.NET

VERTROUWELIJK

Tijdelijke verkeersmaatregel
tbv opengen handhole
20, 21 en 22 februari
hmp 1.5 - hmp 1.6
project EP-22NL52000391

Scale 1:500
Size: A1
X:
Y:
Drawn by: TP
Date: 31-1-2023
Drg.No.: TVM-TP2302