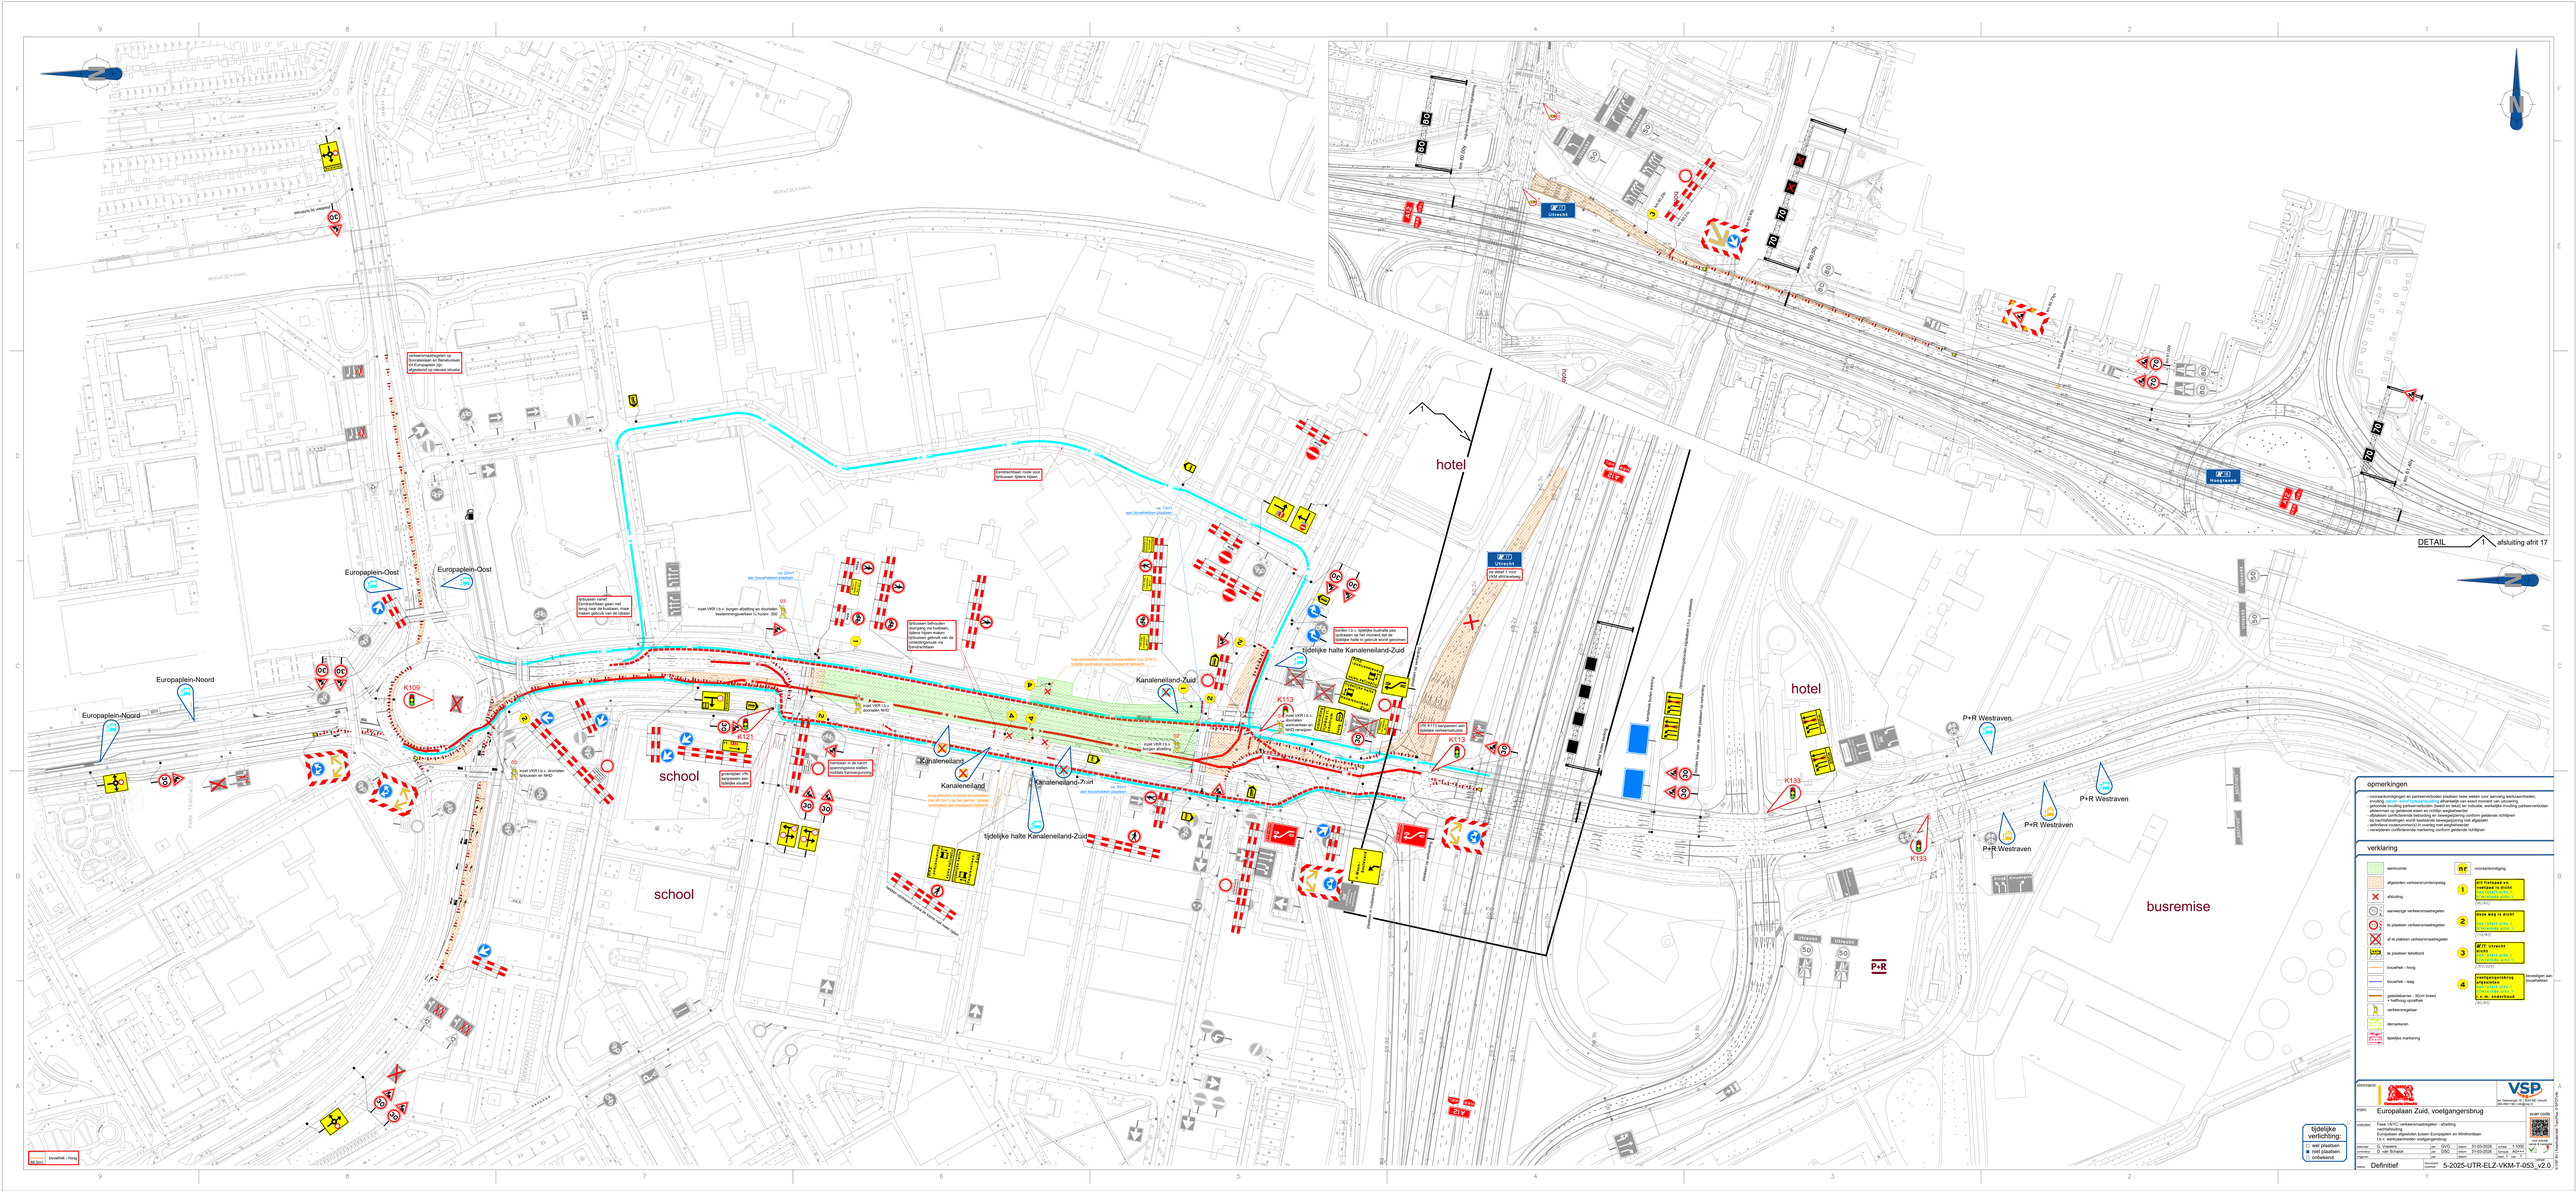

DETAIL
afsluiting afrit 17
hotel
hotel
school
school
busremise
Europaplein-Oost
Europaplein-Oost
Europaplein-Noord
Europaplein-Noord
Kanaleneiland
Kanaleneiland-Zuid
tijdelijke halte Kanaleneiland-Zuid
P+R Westraven
P+R Westraven
P+R Westraven
P+R
K109
K121
K113
K133
opmerkingen
verklaring
busbaan - hoog
Europaplaan Zuid, voetgangersbrug
tijdelijke verlichting
Definitief
5-2025-UTR-ELZ-VKM-T-053_v2.0