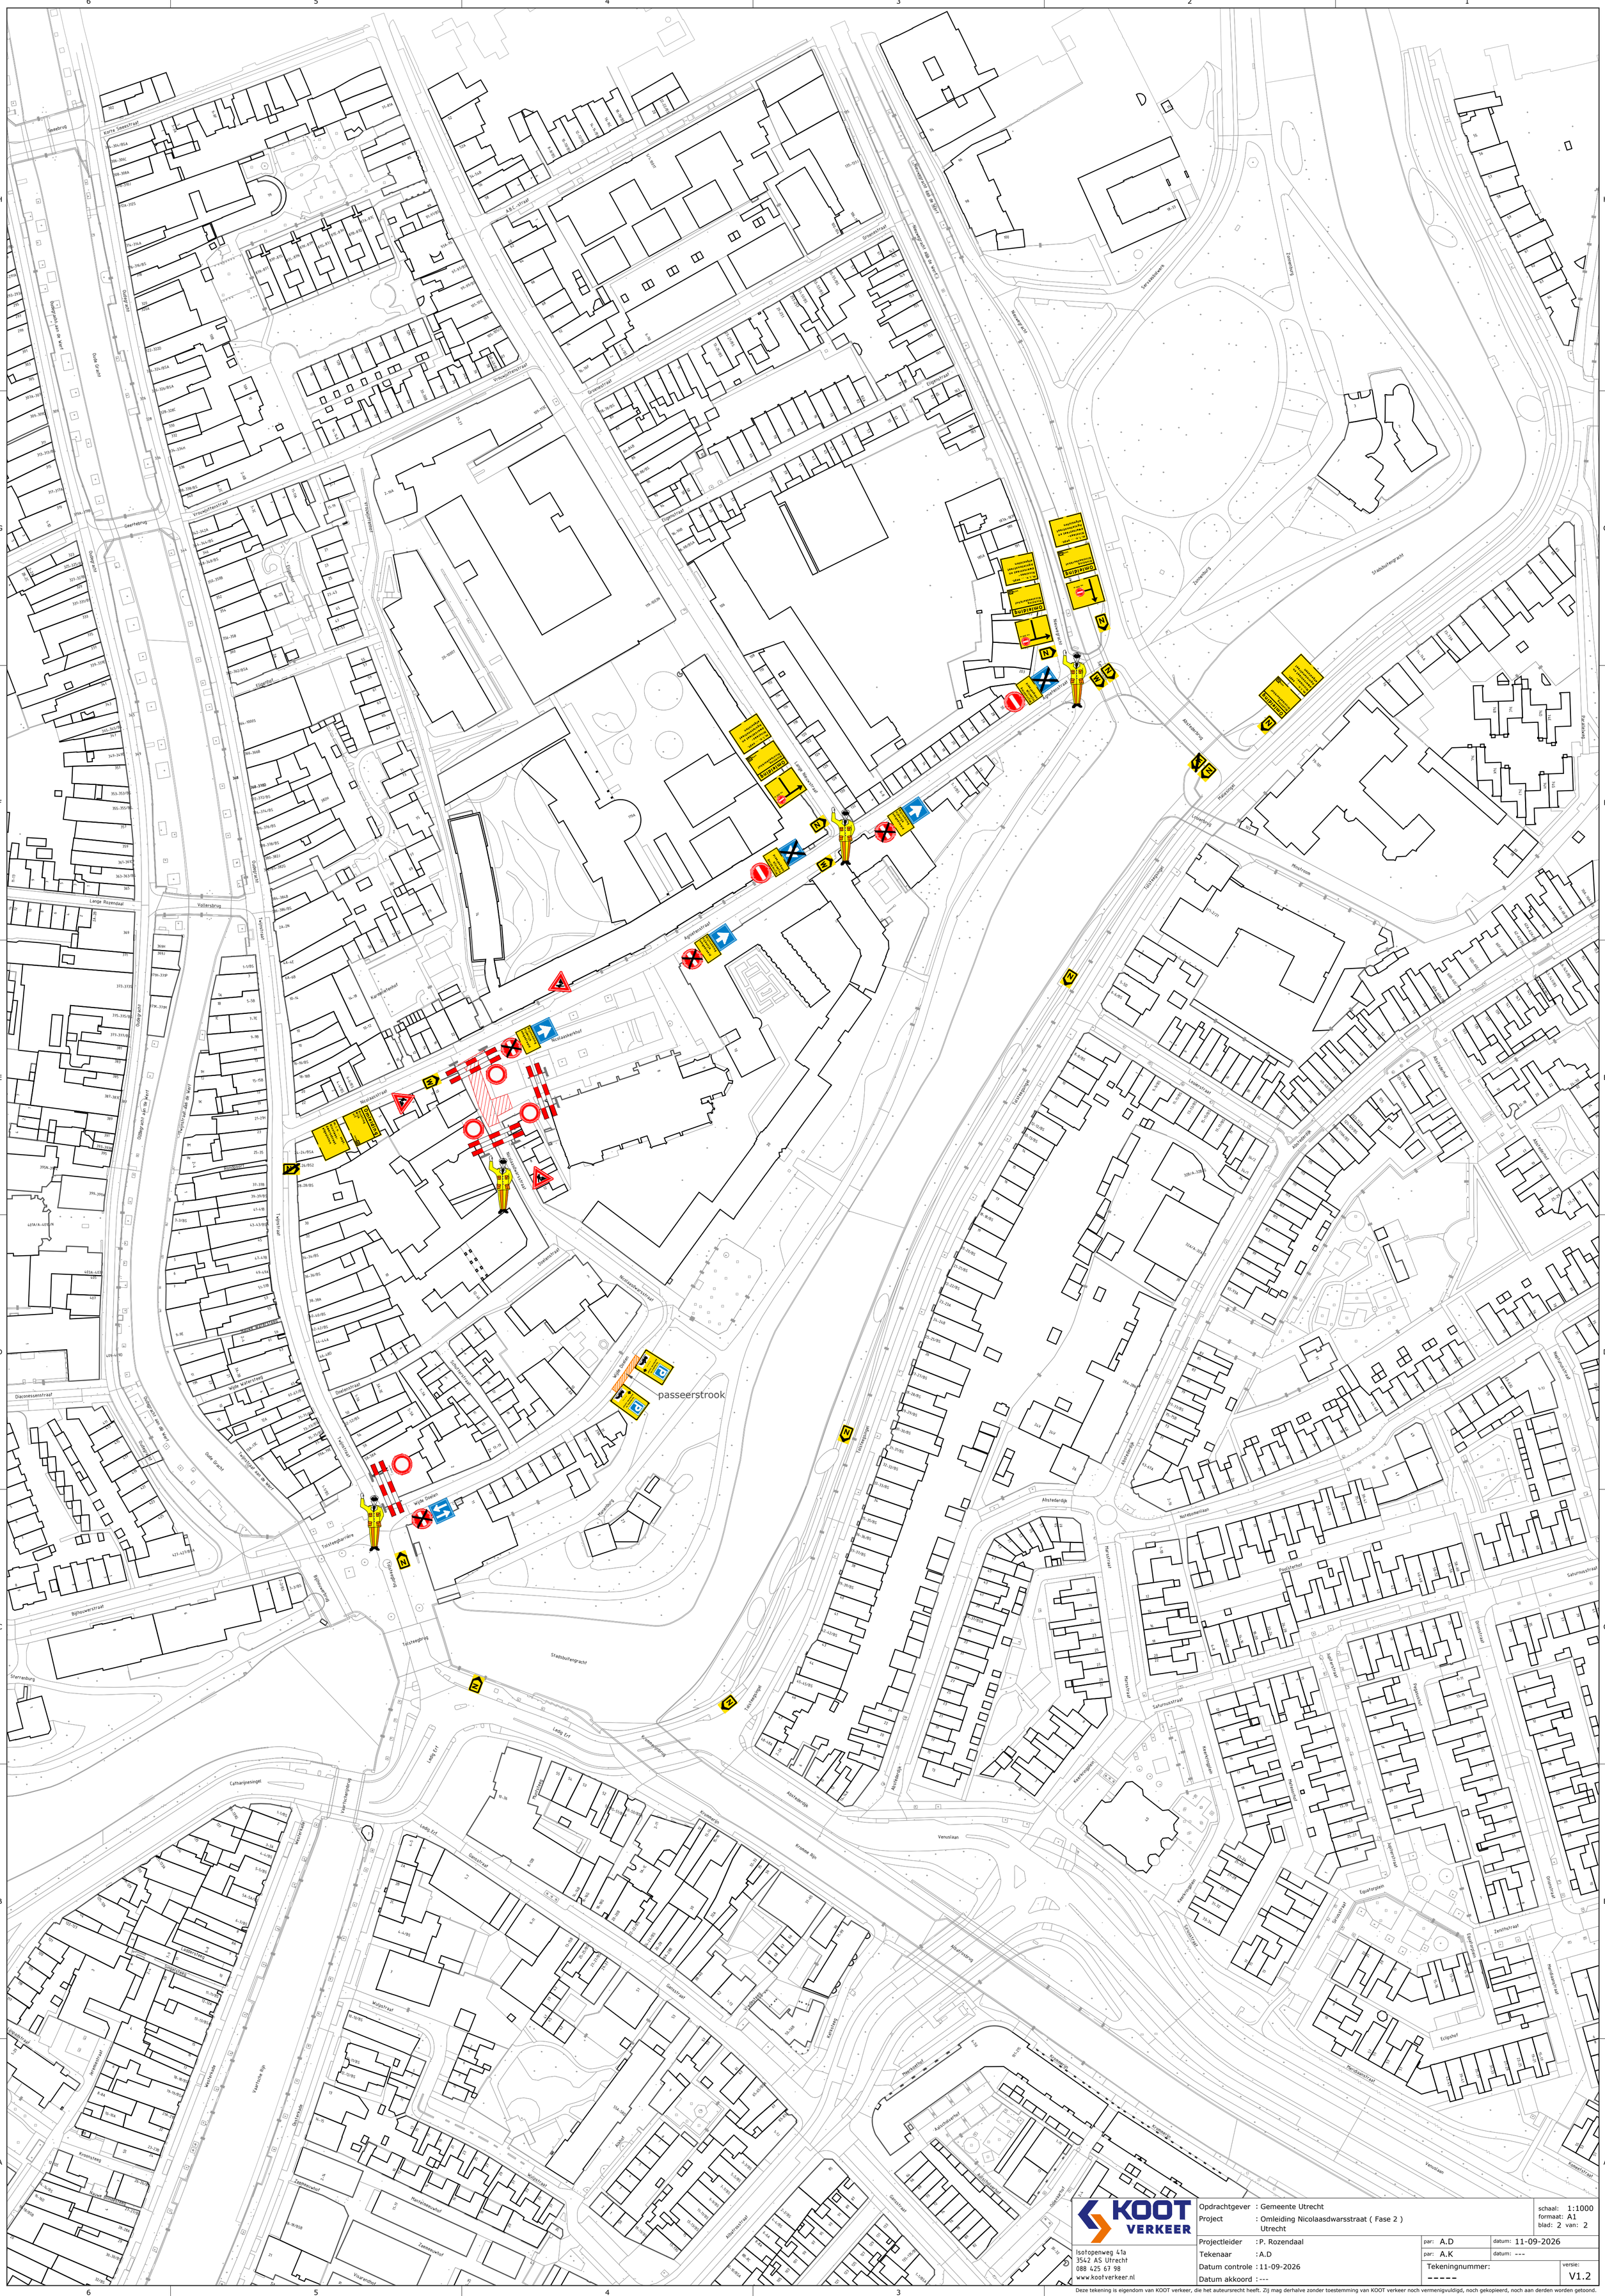


KOOT VERKEER	Opdrachtgever : Gemeente Utrecht		schaal: 1:1000
	Project : Omleiding Nicolaasdwarsstraat (Fase 2) Utrecht		formaat: A1
			blad: 2 van: 2
Isotopenweg 41a 3542 AS Utrecht 088 425 67 98 www.kootverkeer.nl	Projectleider : P. Rozendaal	par: A.D	datum: 11-09-2026
	Tekenaar : A.D	par: A.K	datum: ---
	Datum controle : 11-09-2026	Tekeningnummer: -----	versie: V1.2
	Datum akkoord : ---		

Deze tekening is eigendom van KOOT verkeer, die het auteursrecht heeft. Zij mag derhalve zonder toestemming van KOOT verkeer noch vermenigvuldigd, noch gekopieerd, noch aan derden worden getoond.