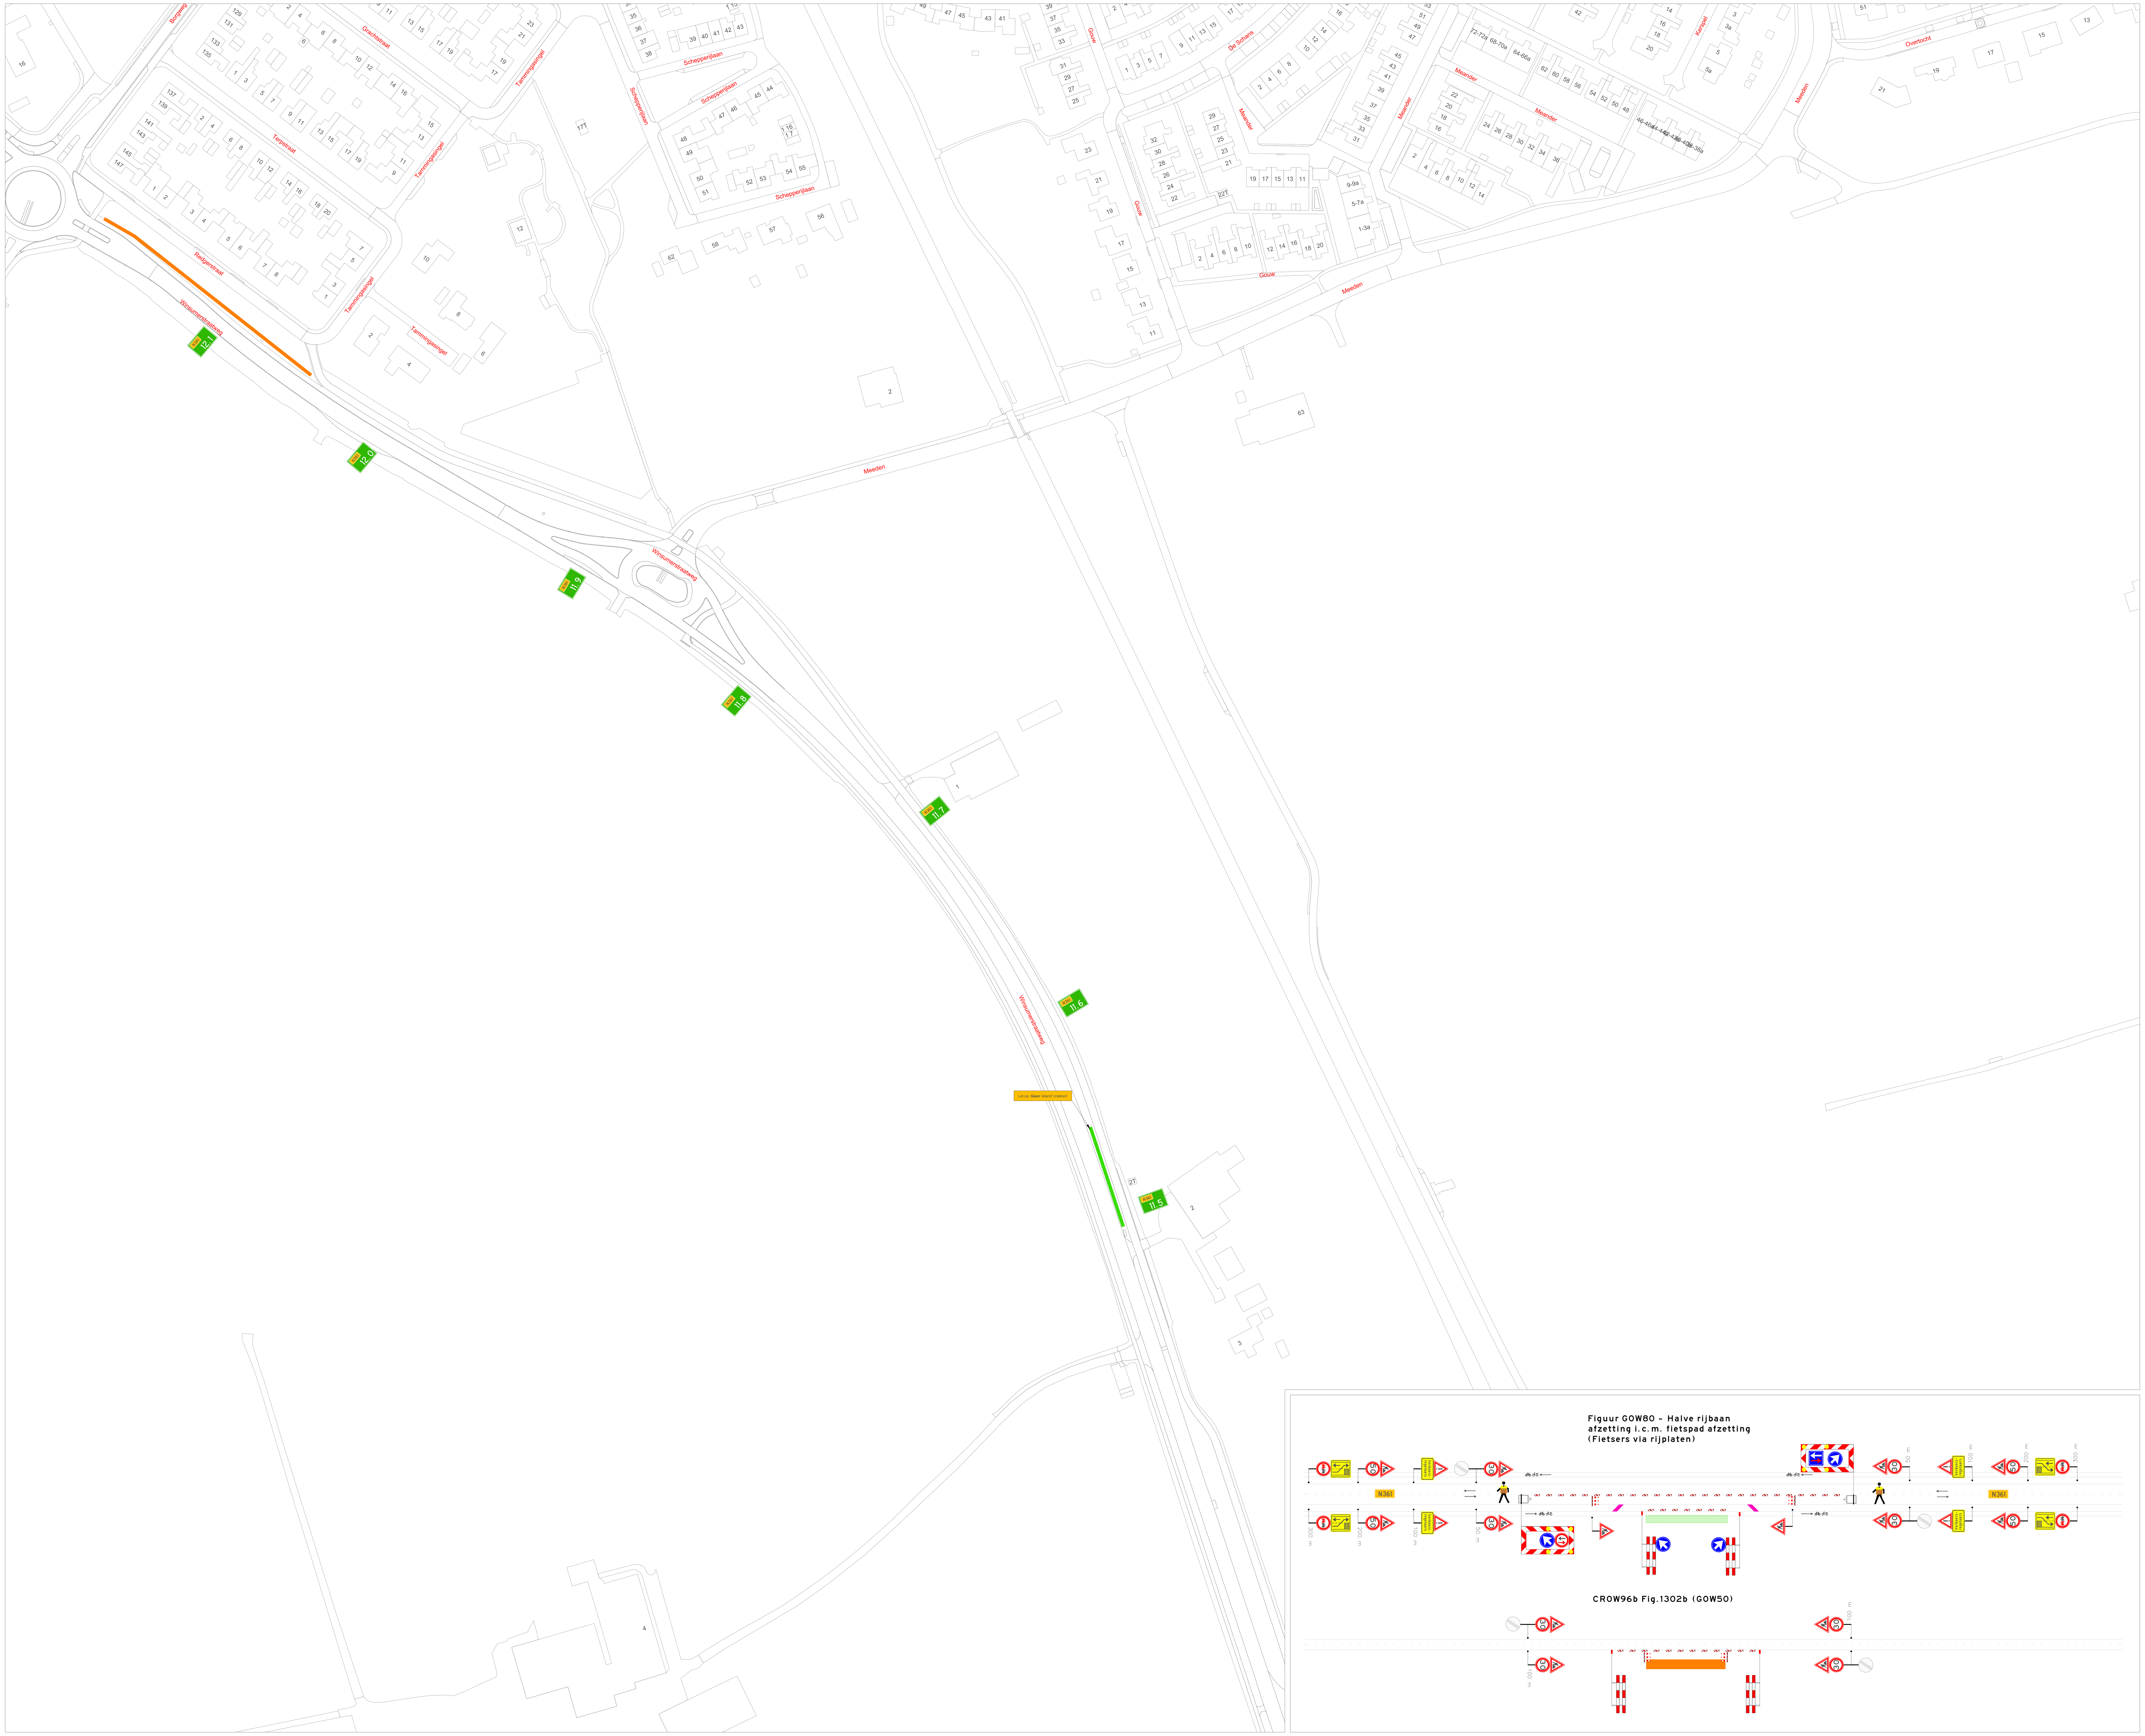


VERKLARING

- Afzetting volgens Fig. GOW80 – Fietsers over rijplaten (50m)
- Afzetting volgens CROW 96b Fig. 1302b (120m)
- Schrikhek
- Geleidebaken / Verkeerskegel
- Verkeersregelaar
- Rijplaat voor (brom–/)fietsers

Bovenstaande figuren worden toegepast tijdens de blaaswerkzaamheden en verschuiven met het werk mee.

Afstand tussengaten ~300-500m

- afplakken/afkruisen conflicterende bewegwijzering en bebording
- de locatie van bebording is indicatief, de exacte locatie wordt op het werk bepaald

LOCATIE



Wijziging	Datum	Omschrijving	Tekenaar	Controle
B	19–10–26		P. Schalker	N. Bruinewoud
A	13–10–26		P. Schalker	N. Bruinewoud

Opdrachtgever: Exclusion infra & hoveniers

ZWAMBAG VERKEERSTECHNIEK
Zwambag Verkeerstechniek
Lakerveld 41
4128 LE Lexmond
tel: 0347–443000
E–mail: info@zwambagverkeerstechniek.nl

Project: Werkzaamheden N361 hm 11.5 te Winsum

Onderdeel: Afzetting t.b.v. Civiele werkzaamheden

Formaat: A0

Schaal: n.v.t.

Tekening nummer: 26.138.01A05–B

Project nummer:

Referentie opdrachtgever: Tek 16–17

© Zwambag Verkeerstechniek Ontwerp en Advies