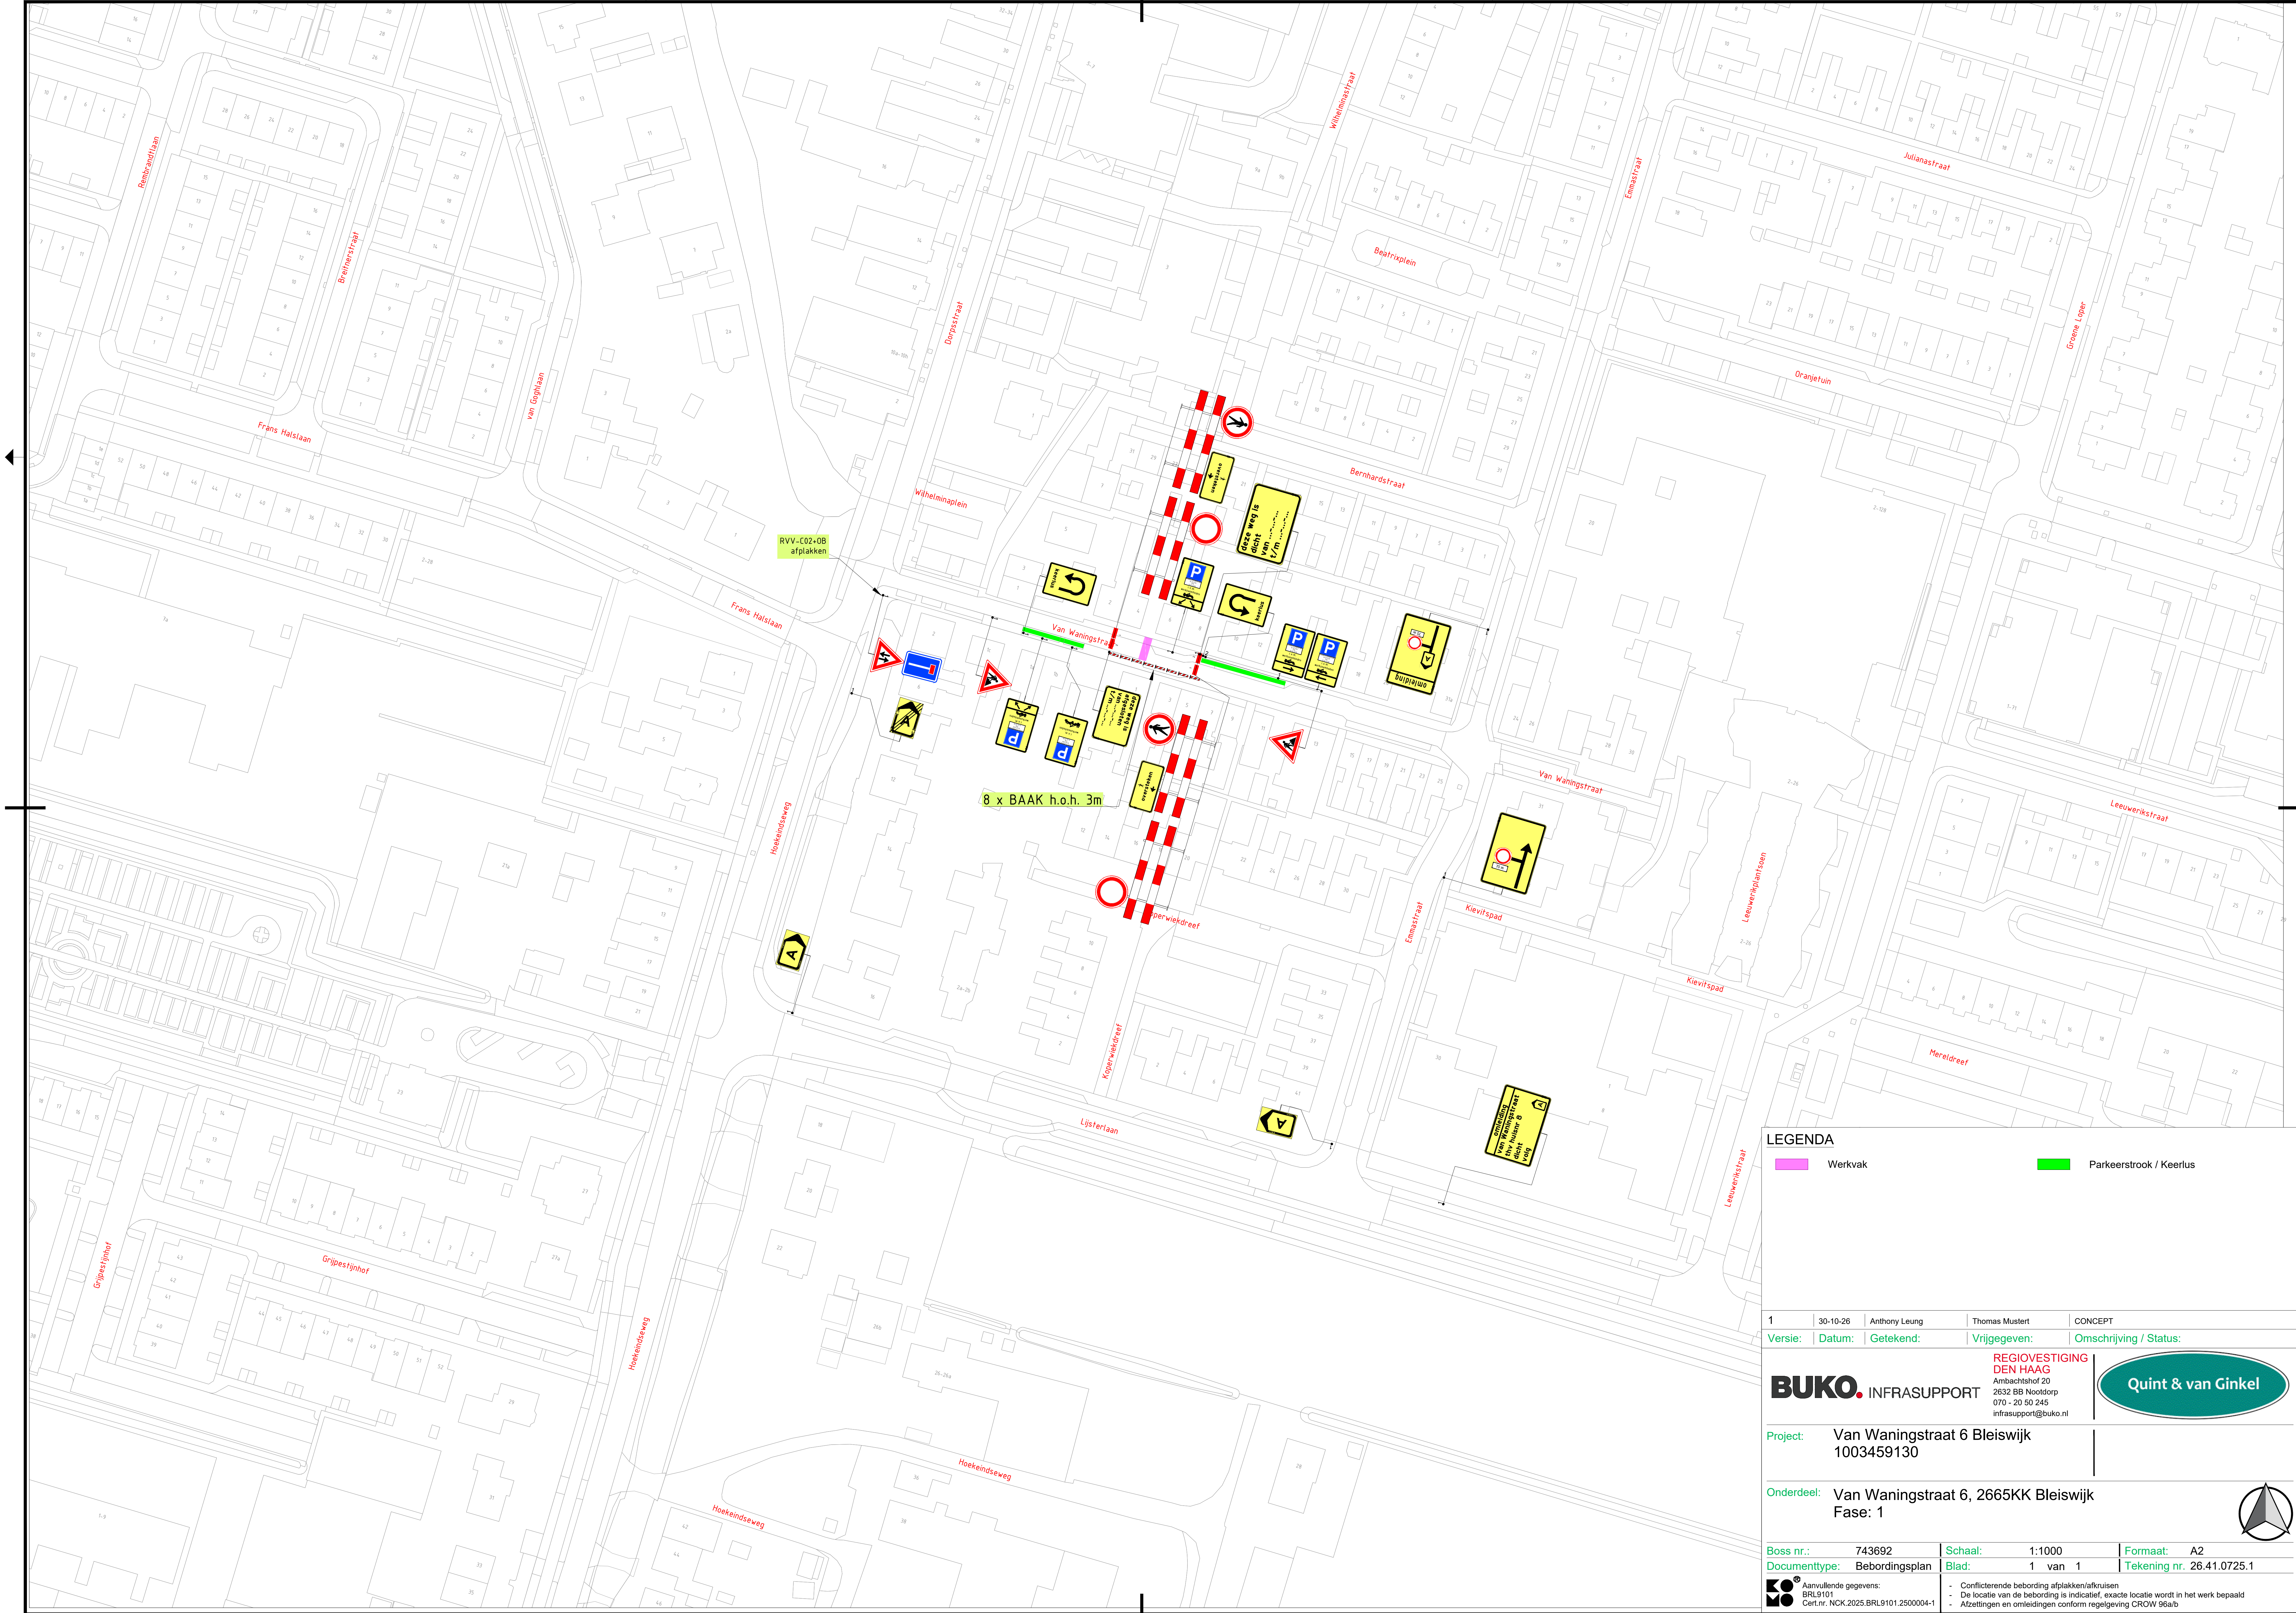


LEGENDA

Werkvak

Parkeerstrook / Keerlus

Versie:	Datum:	Getekend:	Vrijgegeven:	Omschrijving / Status:
1	30-10-26	Anthony Leung	Thomas Mustert	CONCEPT

BUKO. INFRASUPPORT

REGIOVESTIGING
DEN HAAG
Ambachtshof 20
2632 BB Nootdorp
070 - 20 50 245
infrasupport@buko.nl

Quint & van Ginkel

Project: Van Waningstraat 6 Bleiswijk
1003459130

Onderdeel: Van Waningstraat 6, 2665KK Bleiswijk
Fase: 1

Boss nr.:	743692	Schaal:	1:1000	Formaat:	A2
Documenttype:	Bebordingsplan	Blad:	1 van 1	Tekening nr.	26.41.0725.1

Aanvullende gegevens:
BRL9101
Cert.nr. NCK.2025.BRL9101.2500004-1

- Conflicterende bebording afplakken/afkruisen
- De locatie van de bebording is indicatief, exacte locatie wordt in het werk bepaald
- Afzettingen en omleidingen conform regelgeving CROW 96a/b