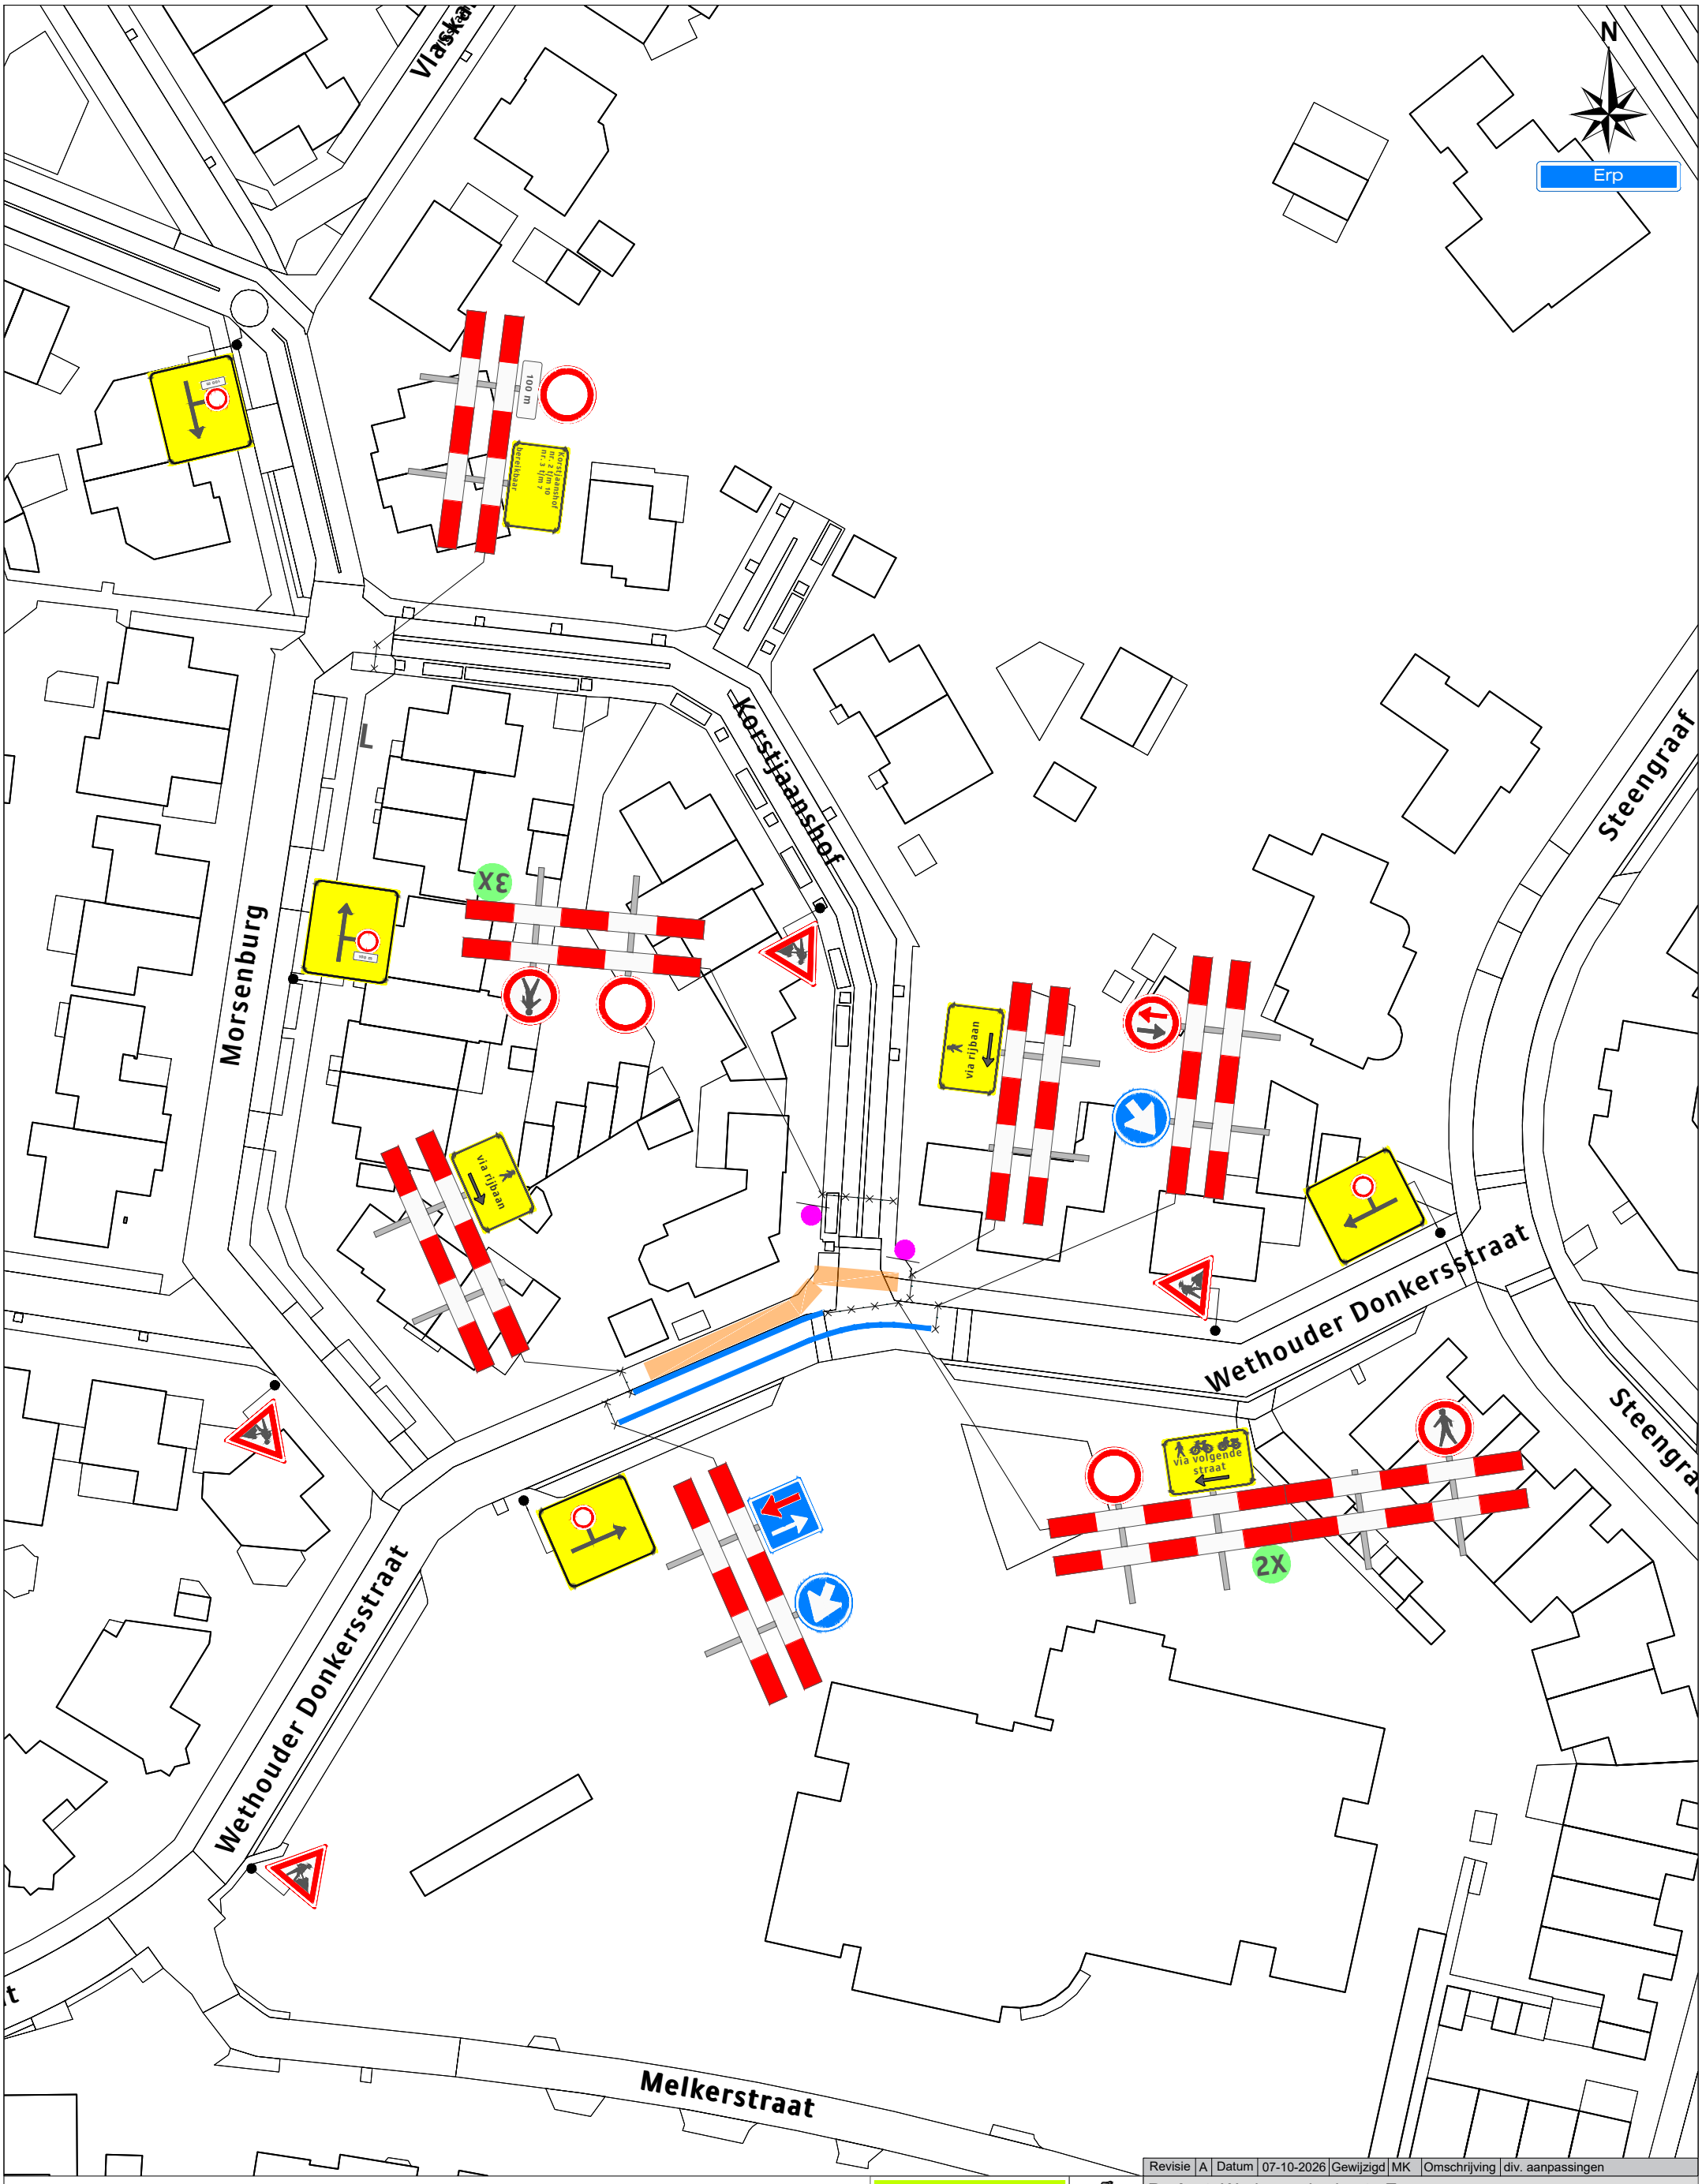

Legenda

- Werkruimte
- Bakens (ca. 60 m)
- Deze weg is dicht — X t/m X
- 2X

Werkvakindeling ETW

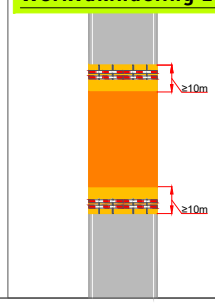

Revisie	A	Datum	07-10-2026	Gewijzigd	MK	Omschrijving	div. aanpassingen

Project: Werkzaamheden te Erp

Tekeningnummer: 426-01183-01.6

Ref.nr.: n.t.b.

Opdrachtgever:

Onderdeel: Verkeersmaatregel

Aard werkzaamheden: Kabels & Leidingen

Werkvoorbereider	: R. Kramer		
Getekend	: M. Knopper	Datum	: 09-07-2026
Gecontroleerd	: R. Kramer	Datum	: 09-07-2026

Status: ■ Concept ☐ Definitief | Schaal: n.v.t. | Formaat: A3 | www.versluysgroep.nl | K54368

Plaatsing conform CROW 96a en 96b - Conflicterende bebording / bewegwijzering afdekken