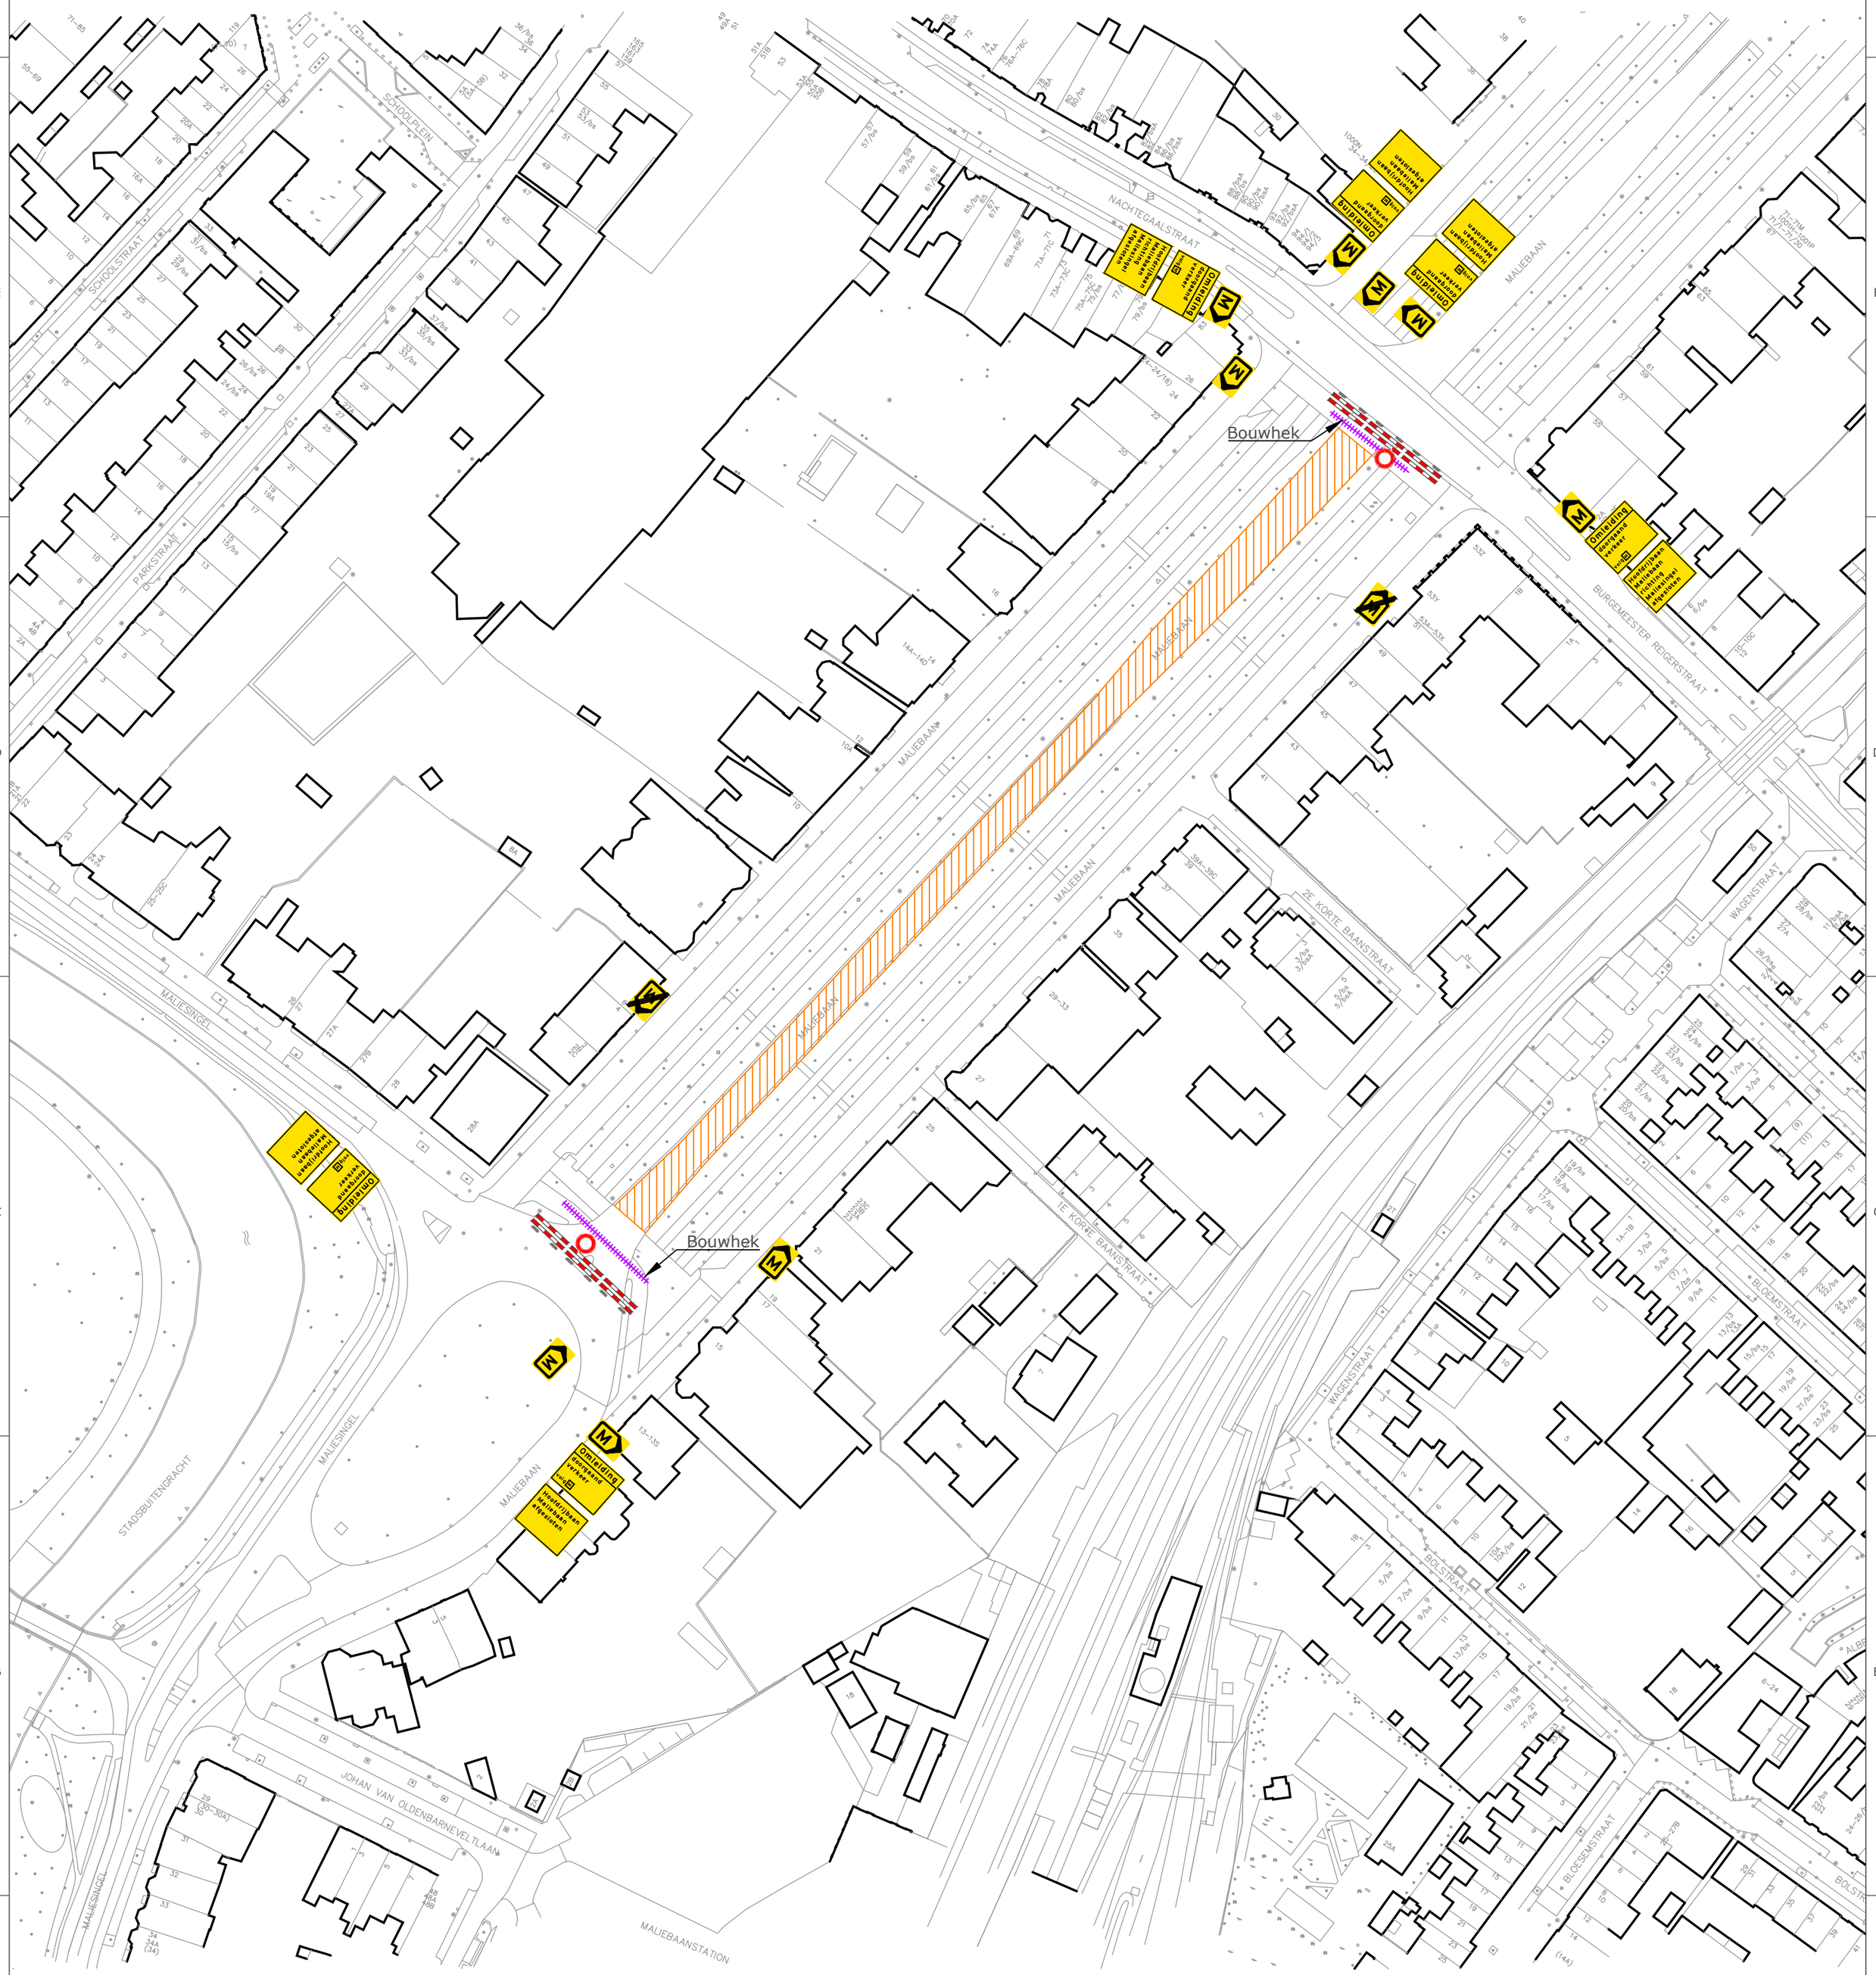


KOOT VERKEER	Opdrachtgever : **Gemeente Utrecht**		schaal: 1:1000
Isotopenweg 41a 3542 AS Utrecht 088 425 67 98 www.kootverkeer.nl	Project : **Maliebaan - Maliesingel Utrecht**		formaat: A2 blad: 1 van: 1
	Projectleider : ---	par: A.D	datum: 16-06-2026
	Tekenaar : A.D	par: A.K	datum: ---
	Datum controle : 16-06-2026	Tekeningnummer: -----	versie: V1.1
	Datum akkoord : ---		

Deze tekening is eigendom van KOOT verkeer, die het auteursrecht heeft. Zij mag derhalve zonder toestemming van KOOT verkeer noch vermenigvuldigd, noch gekopieerd, noch aan derden worden getoond.