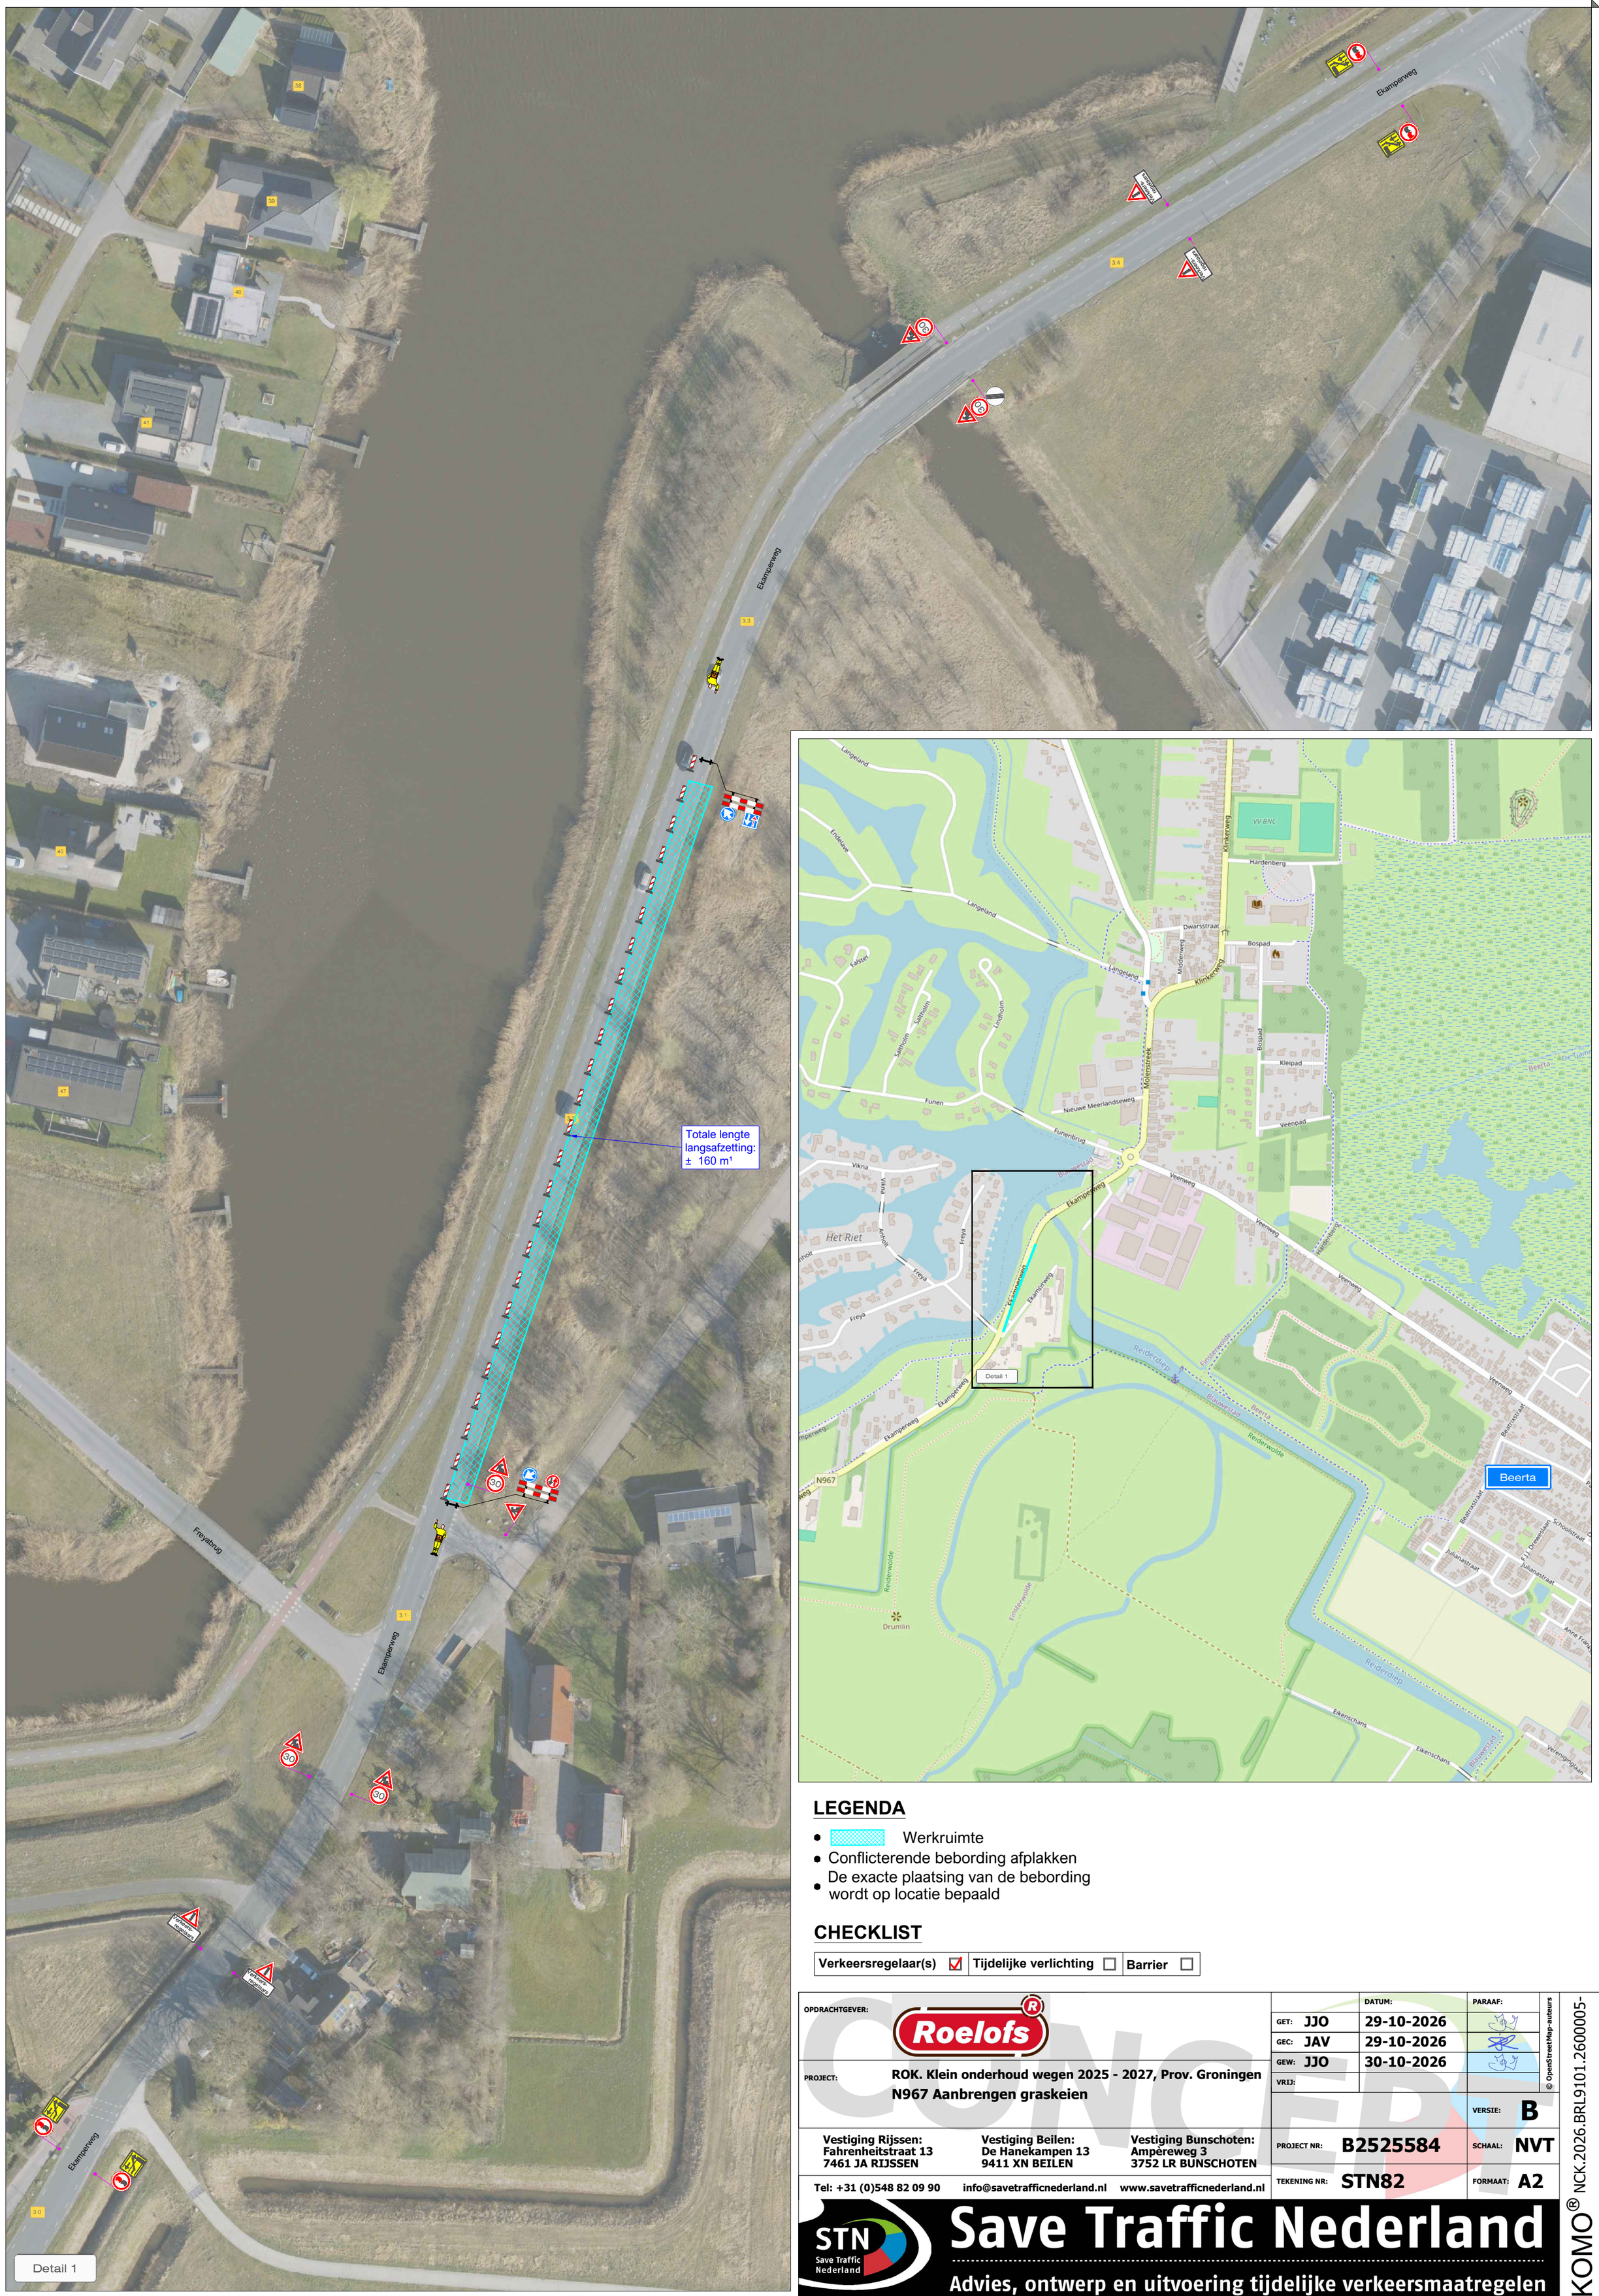



## LEGENDA

- Werkruimte
- Conflicterende bebording afplakken
- De exacte plaatsing van de bebording wordt op locatie bepaald

## CHECKLIST

| Verkeersregelaar(s) | Tijdelijke verlichting | Barrier |
|---|---|---|
| ☑ | ☐ | ☐ |

OPDRACHTGEVER: Roelofs

PROJECT: ROK. Klein onderhoud wegen 2025 - 2027, Prov. Groningen
N967 Aanbrengen graskeien

| | DATUM: | PARAAF: |
|---|---|---|
| GET: JJO | 29-10-2026 | |
| GEC: JAV | 29-10-2026 | |
| GEW: JJO | 30-10-2026 | |
| VRIJ: | | |

VERSIE: B

PROJECT NR: B2525584 SCHAAL: NVT

TEKENING NR: STN82 FORMAAT: A2


Vestiging Rijssen: Fahrenheitstraat 13 7461 JA RIJSSEN
Vestiging Beilen: De Hanekampen 13 9411 XN BEILEN
Vestiging Bunschoten: Ampèreweg 3 3752 LR BUNSCHOTEN
Tel: +31 (0)548 82 09 90 info@savetrafficnederland.nl www.savetrafficnederland.nl


STN Save Traffic Nederland

**Save Traffic Nederland**

Advies, ontwerp en uitvoering tijdelijke verkeersmaatregelen


© OpenStreetMap-auteurs
CONCEPT
KOMO® NCK.2026.BRL9101.2600005-