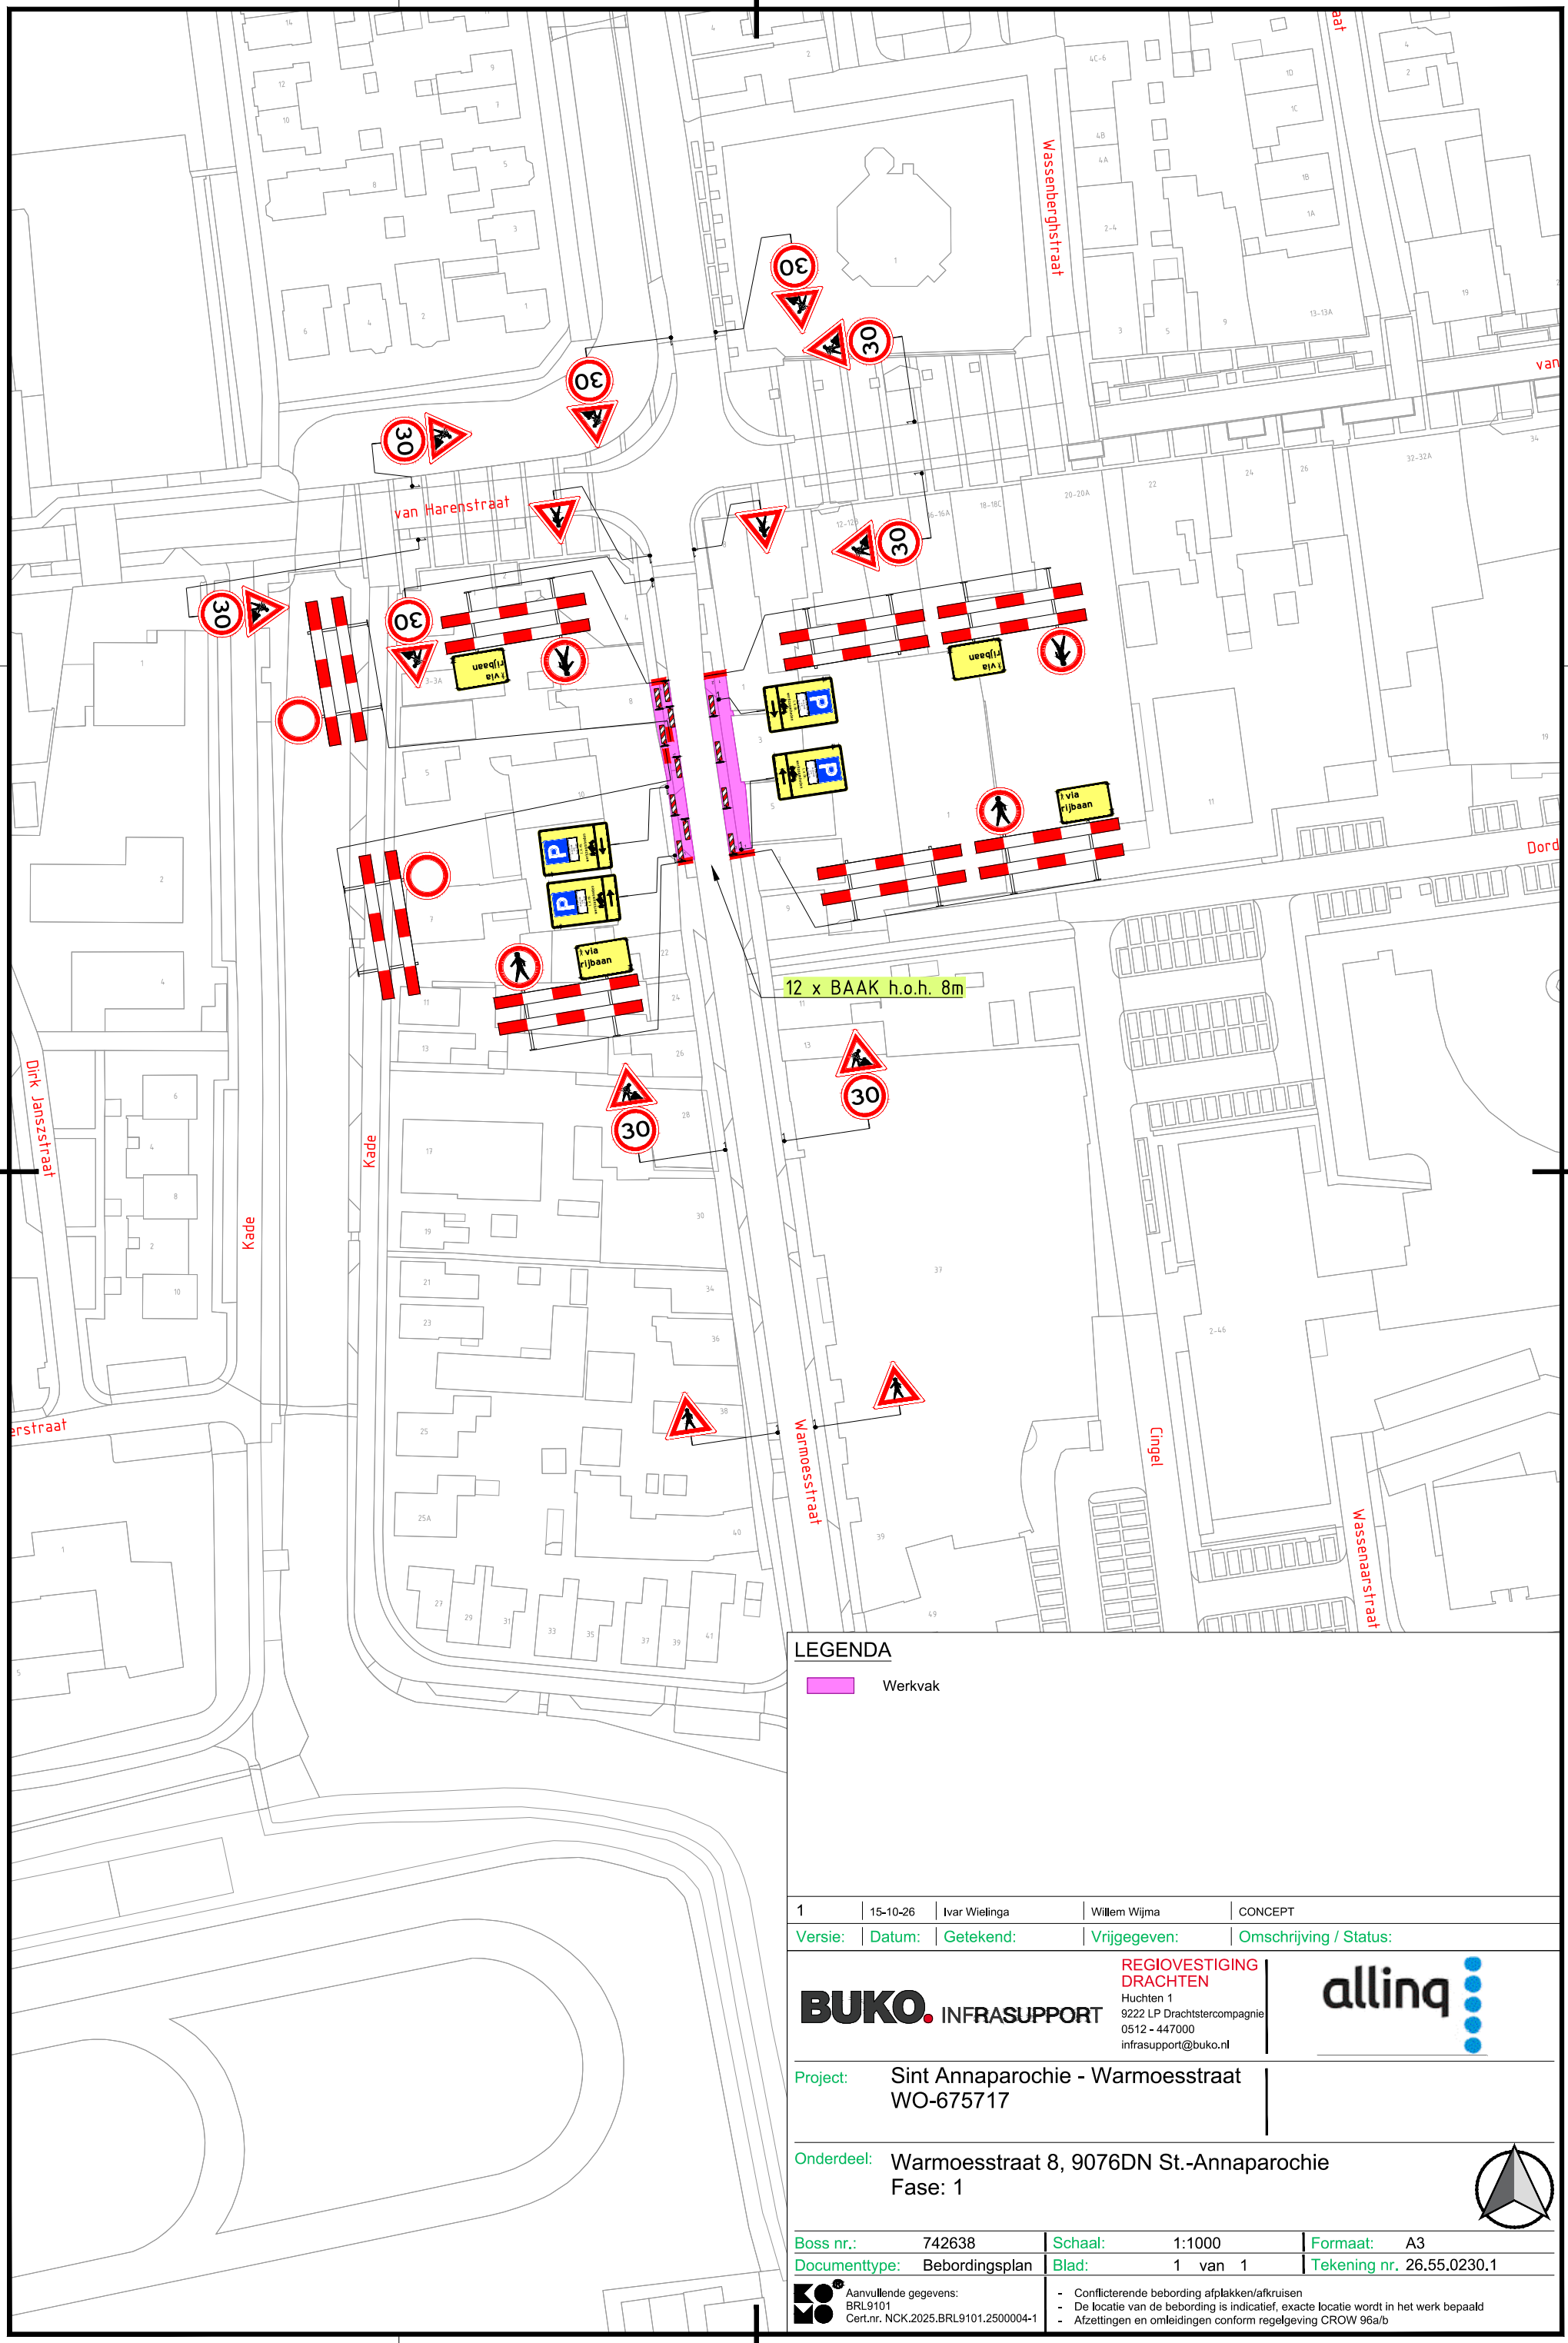


LEGENDA

Werkvak

Versie:	Datum:	Getekend:	Vrijgegeven:	Omschrijving / Status:
1	15-10-26	Ivar Wielinga	Willem Wijma	CONCEPT

BUKO. INFRASUPPORT
REGIOVESTIGING DRACHTEN
Huchten 1
9222 LP Drachtstercompagnie
0512 - 447000
infrasupport@buko.nl

allinq

Project: Sint Annaparochie - Warmoesstraat
WO-675717

Onderdeel: Warmoesstraat 8, 9076DN St.-Annaparochie
Fase: 1

Boss nr.:	742638	Schaal:	1:1000	Formaat:	A3
Documenttype:	Bebordingsplan	Blad:	1 van 1	Tekening nr.	26.55.0230.1

Aanvullende gegevens:
BRL9101
Cert.nr. NCK.2025.BRL9101.2500004-1

- Conflicterende bebording afplakken/afkruisen
- De locatie van de bebording is indicatief, exacte locatie wordt in het werk bepaald
- Afzettingen en omleidingen conform regelgeving CROW 96a/b

H:\7. Verkeersplannen - Tekenaars\Ivar\6 Projecten 2026\26.55.0230 tm 26.55.0239\26.55.0230 Warmoesstraat, Sint Annaparochie\26.55.0230.1 742638 Warmoesstraat, Sint Annaparochie V1.dwg