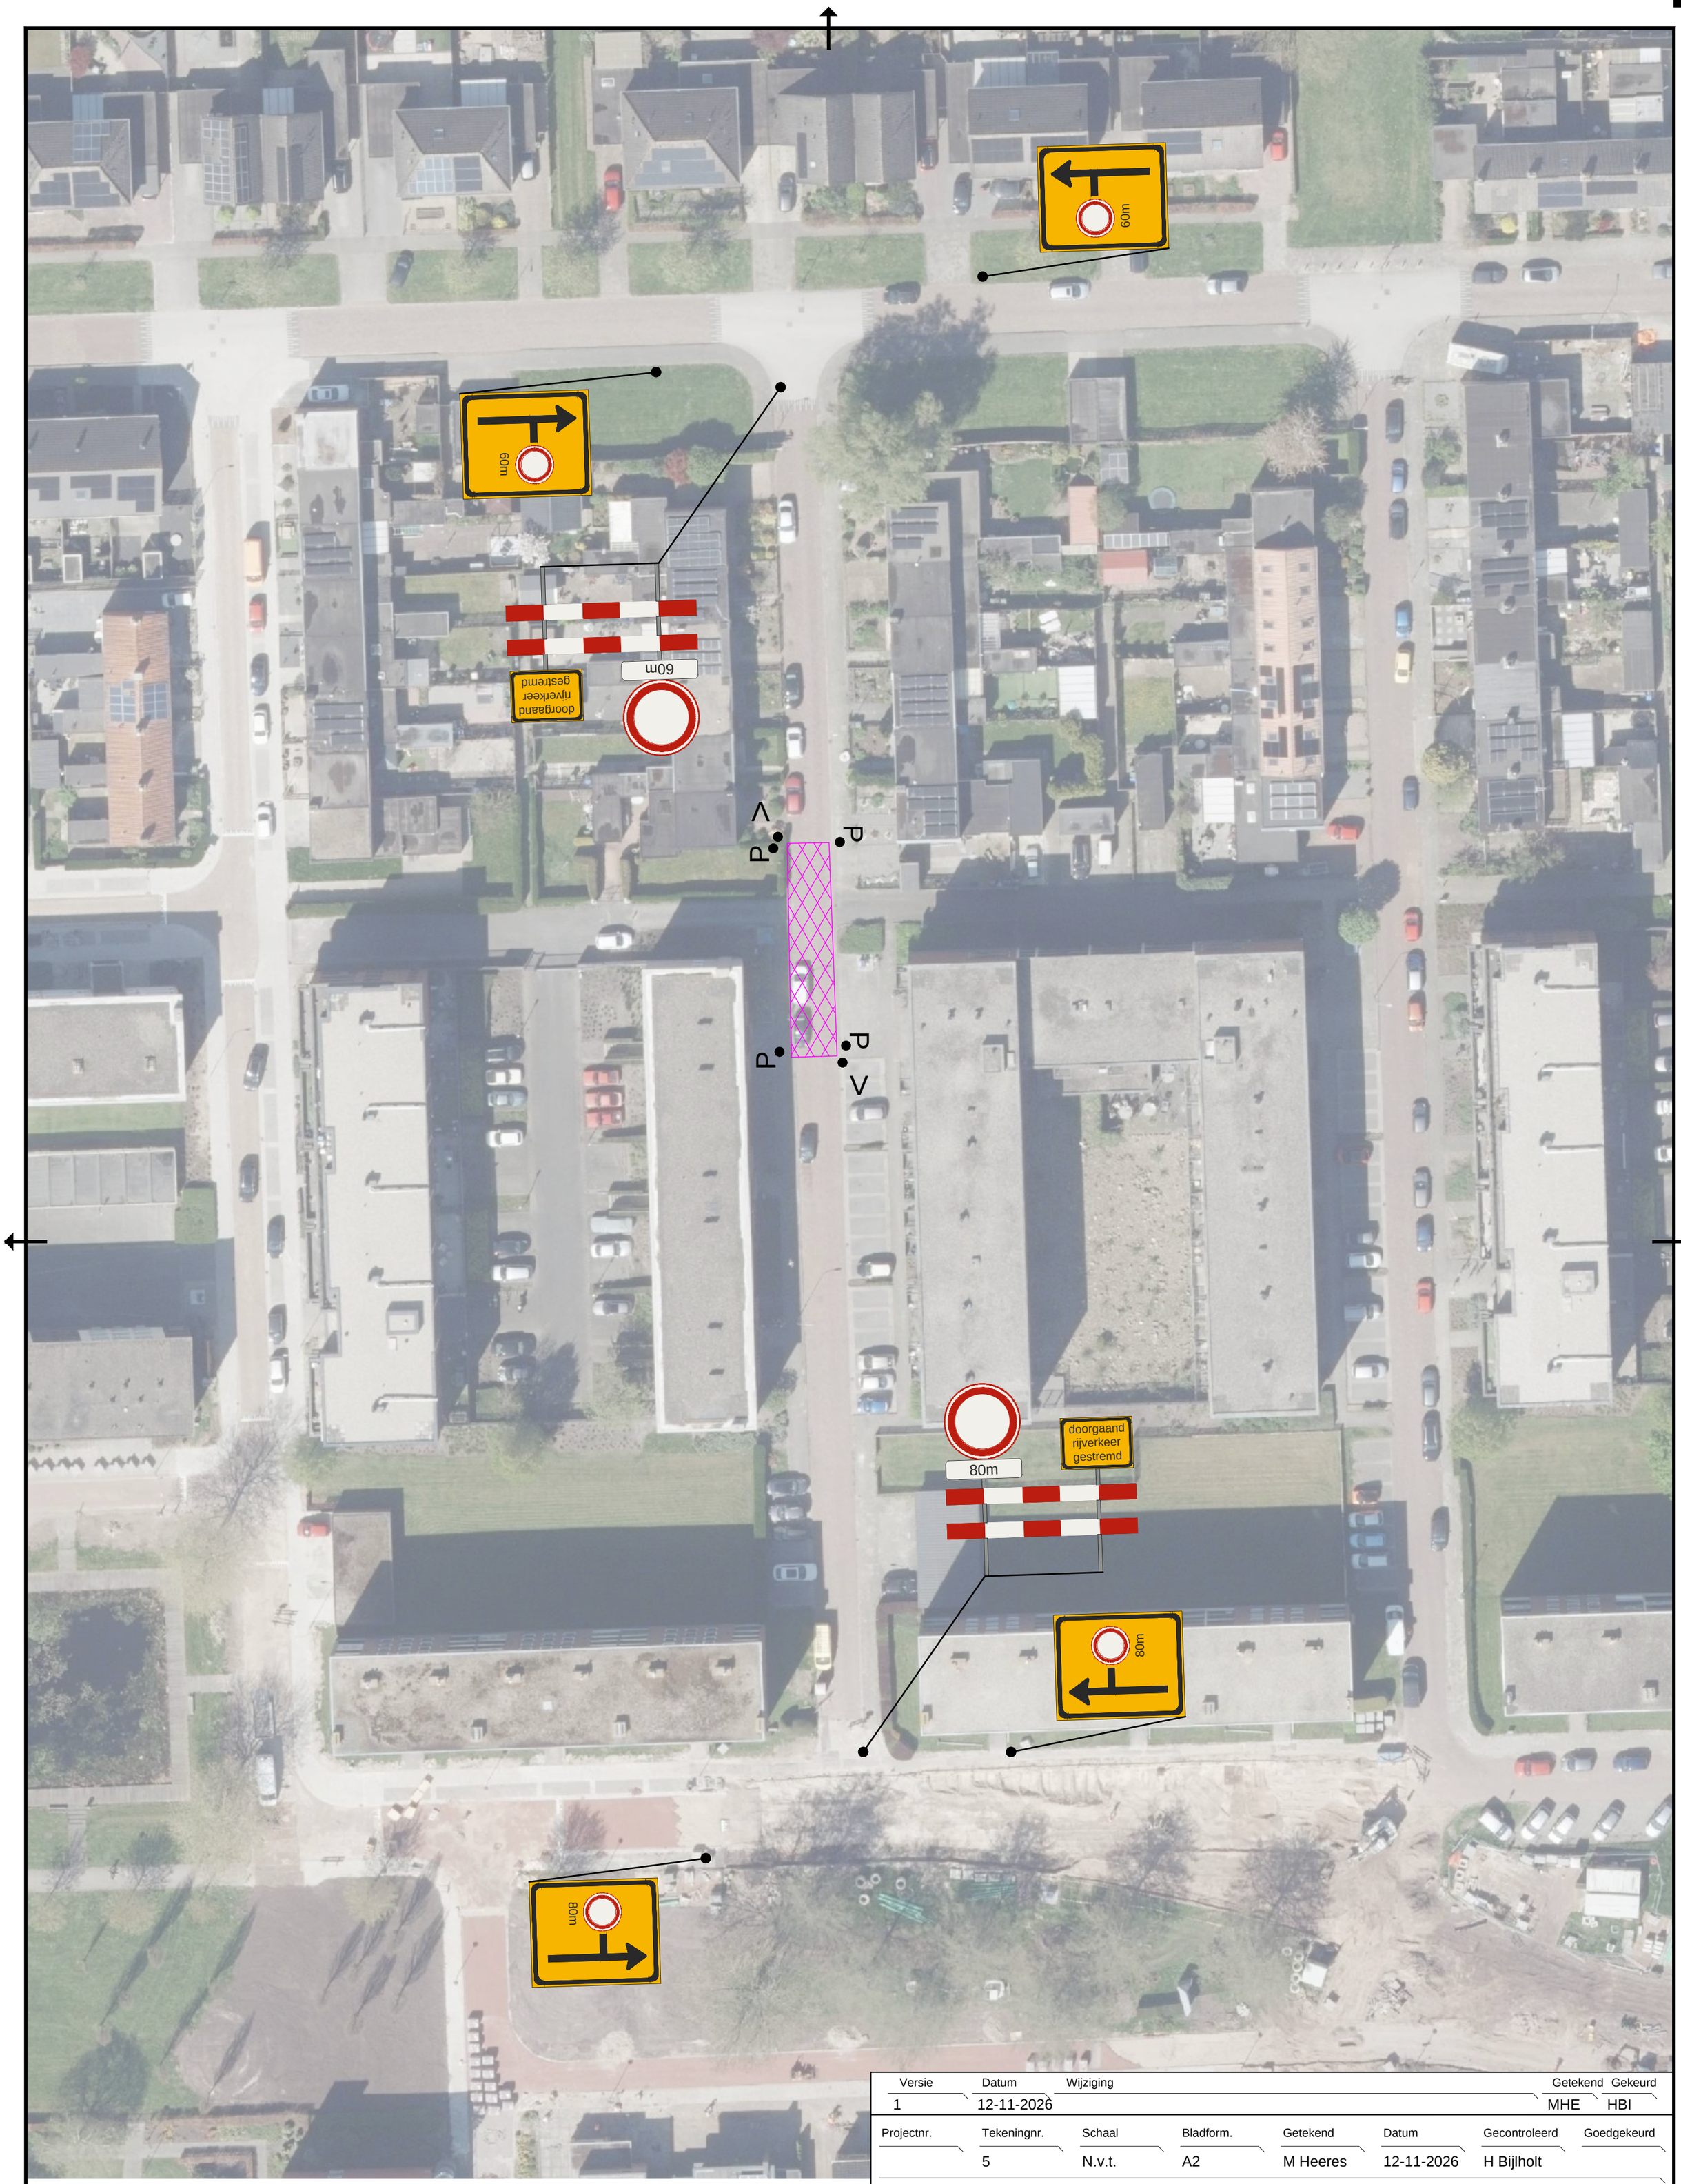


Legenda

- werkvak
- ●V vooraankondiging
- ●P parkeerverbod

Vooraankondiging

wegvak gestremd
op wo 9/12 van
van 7:00 t/m 16:00

Parkeerverbod



Versie	Datum	Wijziging	Getekend	Gekeurd
1	12-11-2026		MHE	HBI

Projectnr.	Tekeningnr.	Schaal	Bladform.	Getekend	Datum	Gecontroleerd	Goedgekeurd
	5	N.v.t.	A2	M Heeres	12-11-2026	H Bijlholt	

Project : Uitwisselen ondergrondse containers

Onderwerp : Verkeersplan Paulus Potterstraat Sappemeer

Opdrachtgever :

DBI Nederland

VTV
Verkeerstechniek Veendam

C:\Users\mark\OneDrive - Koenmeijer B.V_Tekenen_TEKENINGEN_OMLEIDINGSTEKENINGEN\2026\20261012 - Ondergrondse containers - DBI Nederland\Verkeersplan On