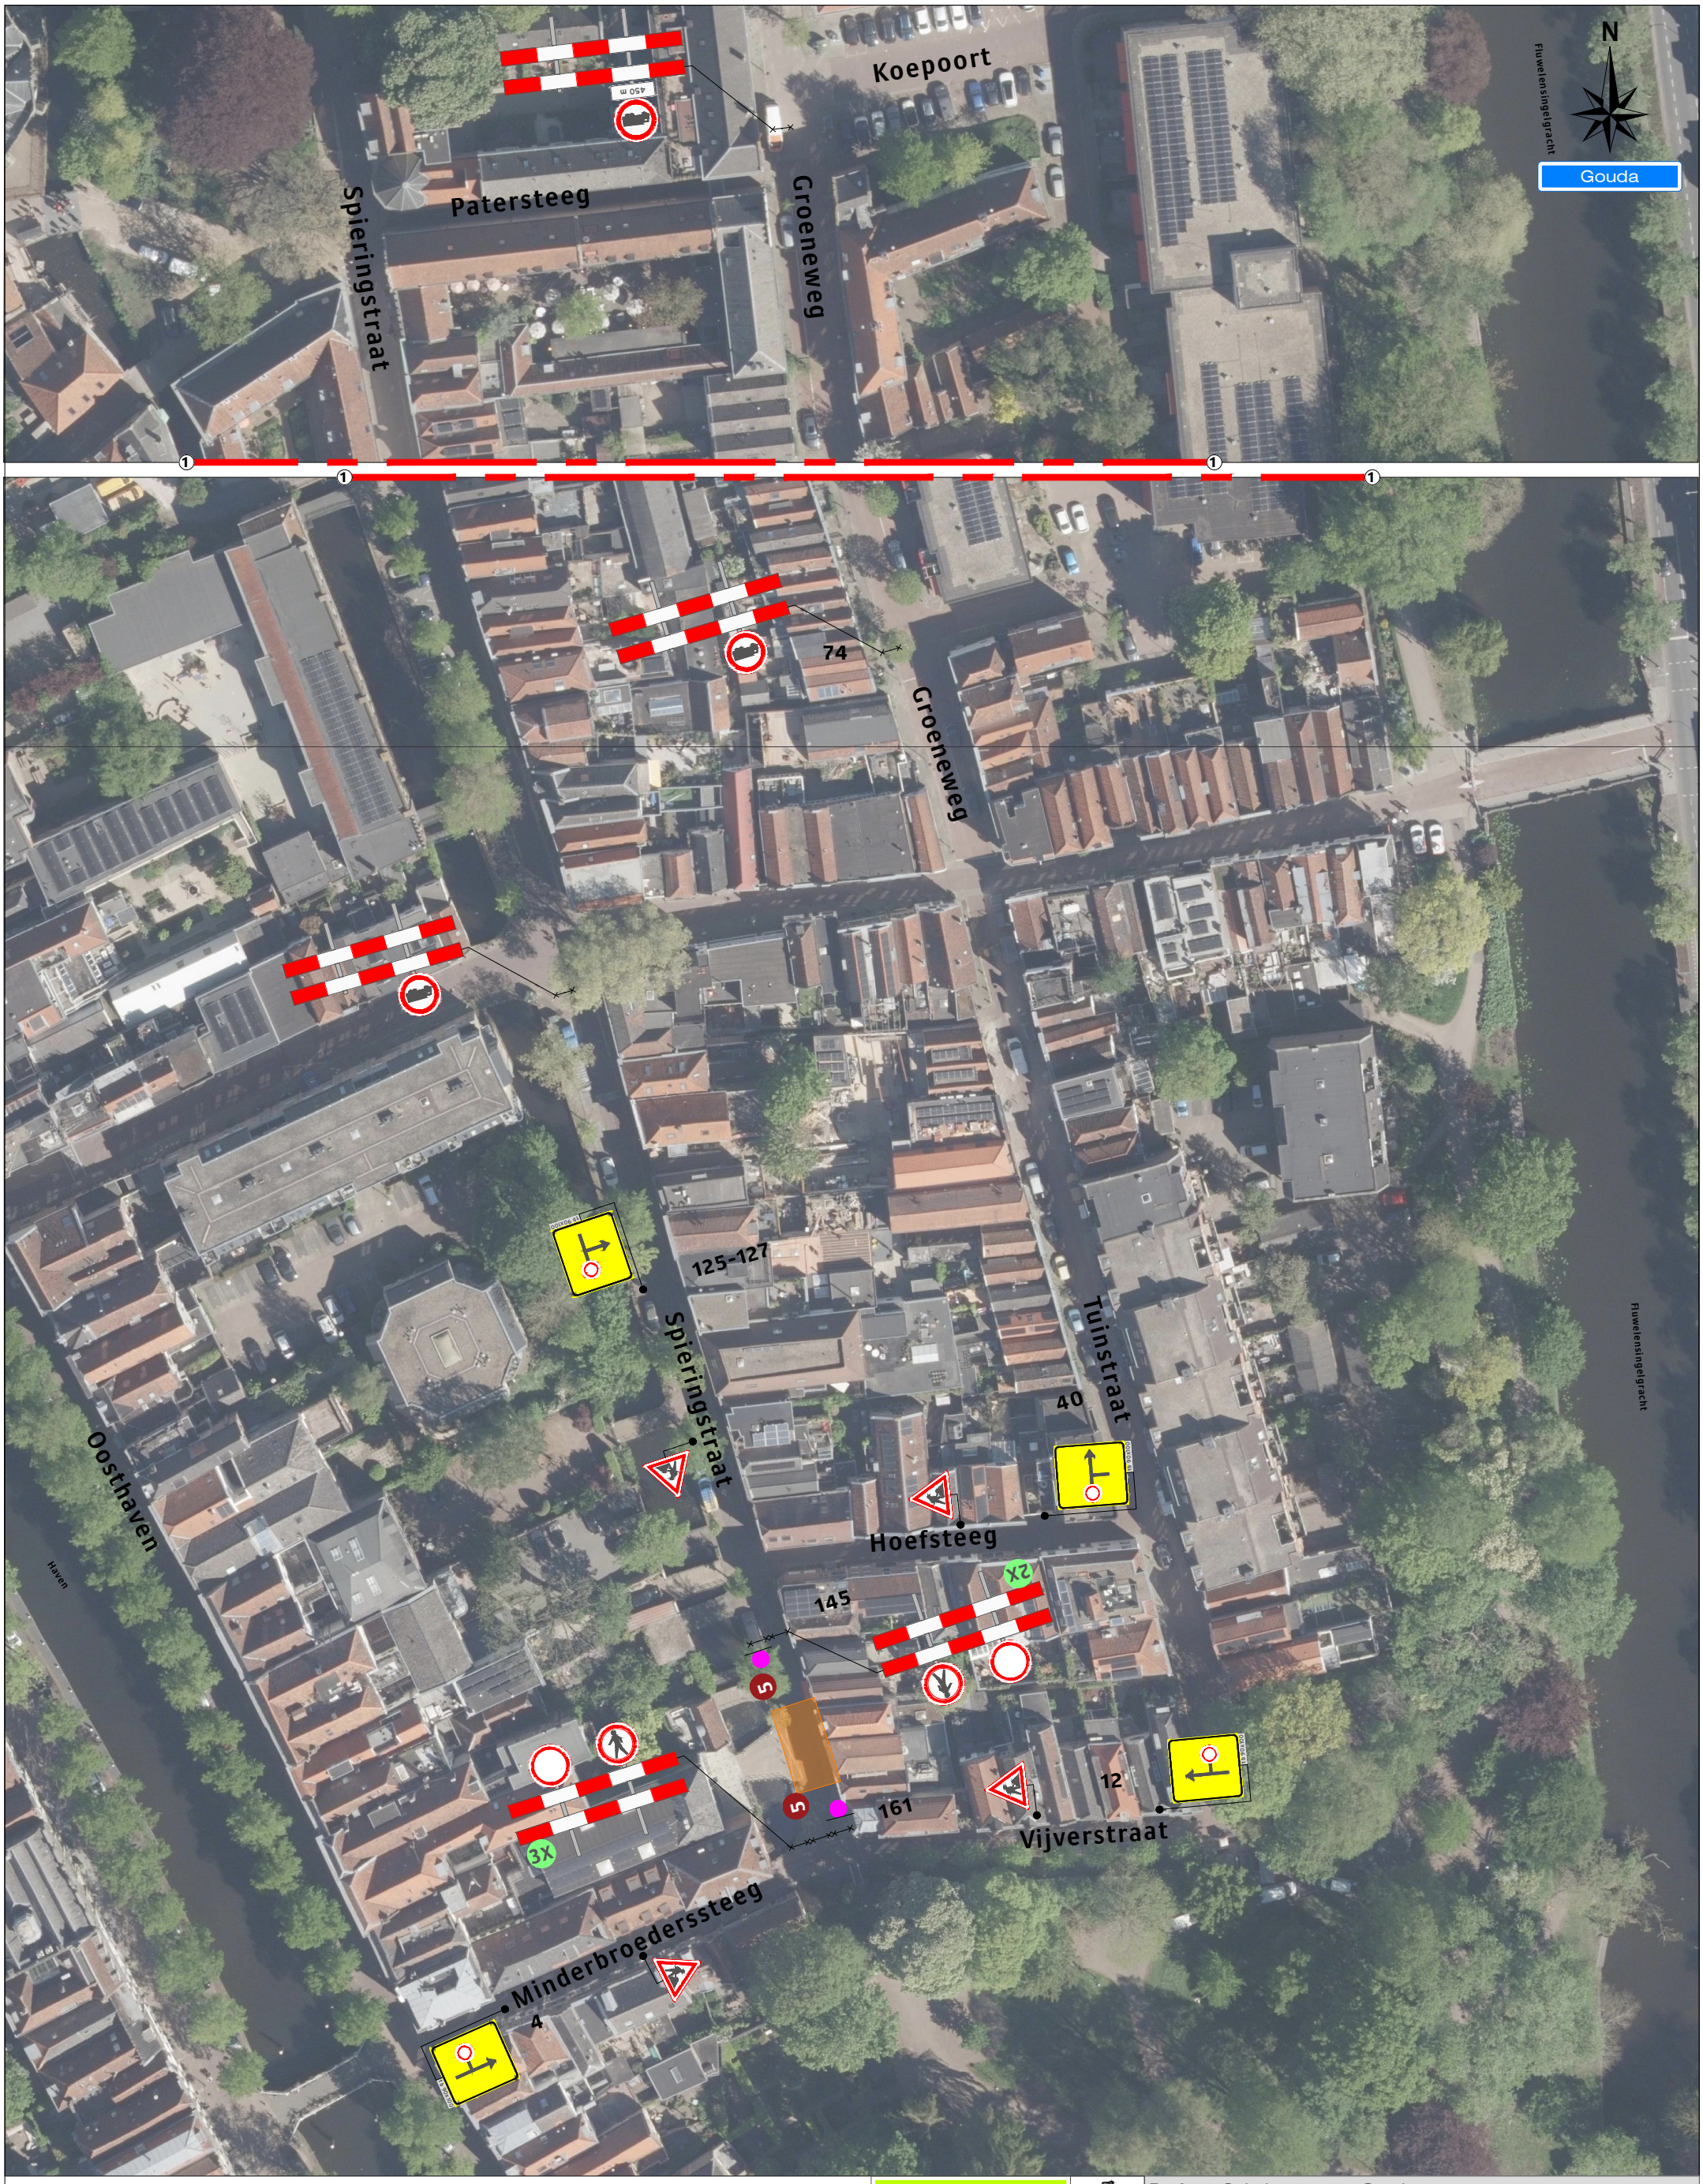


Legenda

Werkruimte

Deze weg is dicht


X t/m X

X t/m X tussen Xh en Xh

2X

5 2X

Werkvakindeling ETW

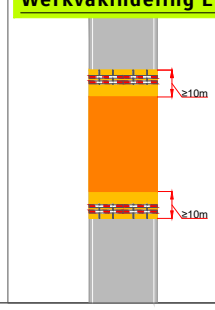

Project: Spieringstraat te Gouda

Tekeningnummer: 126-04605-01

Ref.nr.: n.t.b.

Opdrachtgever:

Onderdeel: Verkeersafsluiting

Aard werkzaamheden: Kabels & Leidingen

Werkvoorbereider	: M. el Yazghi		
Getekend	: C. van Vliet	Datum	: 26-10-2026
Gecontroleerd	: J. Pool	Datum	: 26-10-2026

Status: ■ Concept □ Definitief | Schaal: n.v.t. | Formaat: A3 | www.versluysgroep.nl | K54368

Plaatsing conform CROW 96a en 96b - Conflicterende bebording / bewegwijzering afdekken