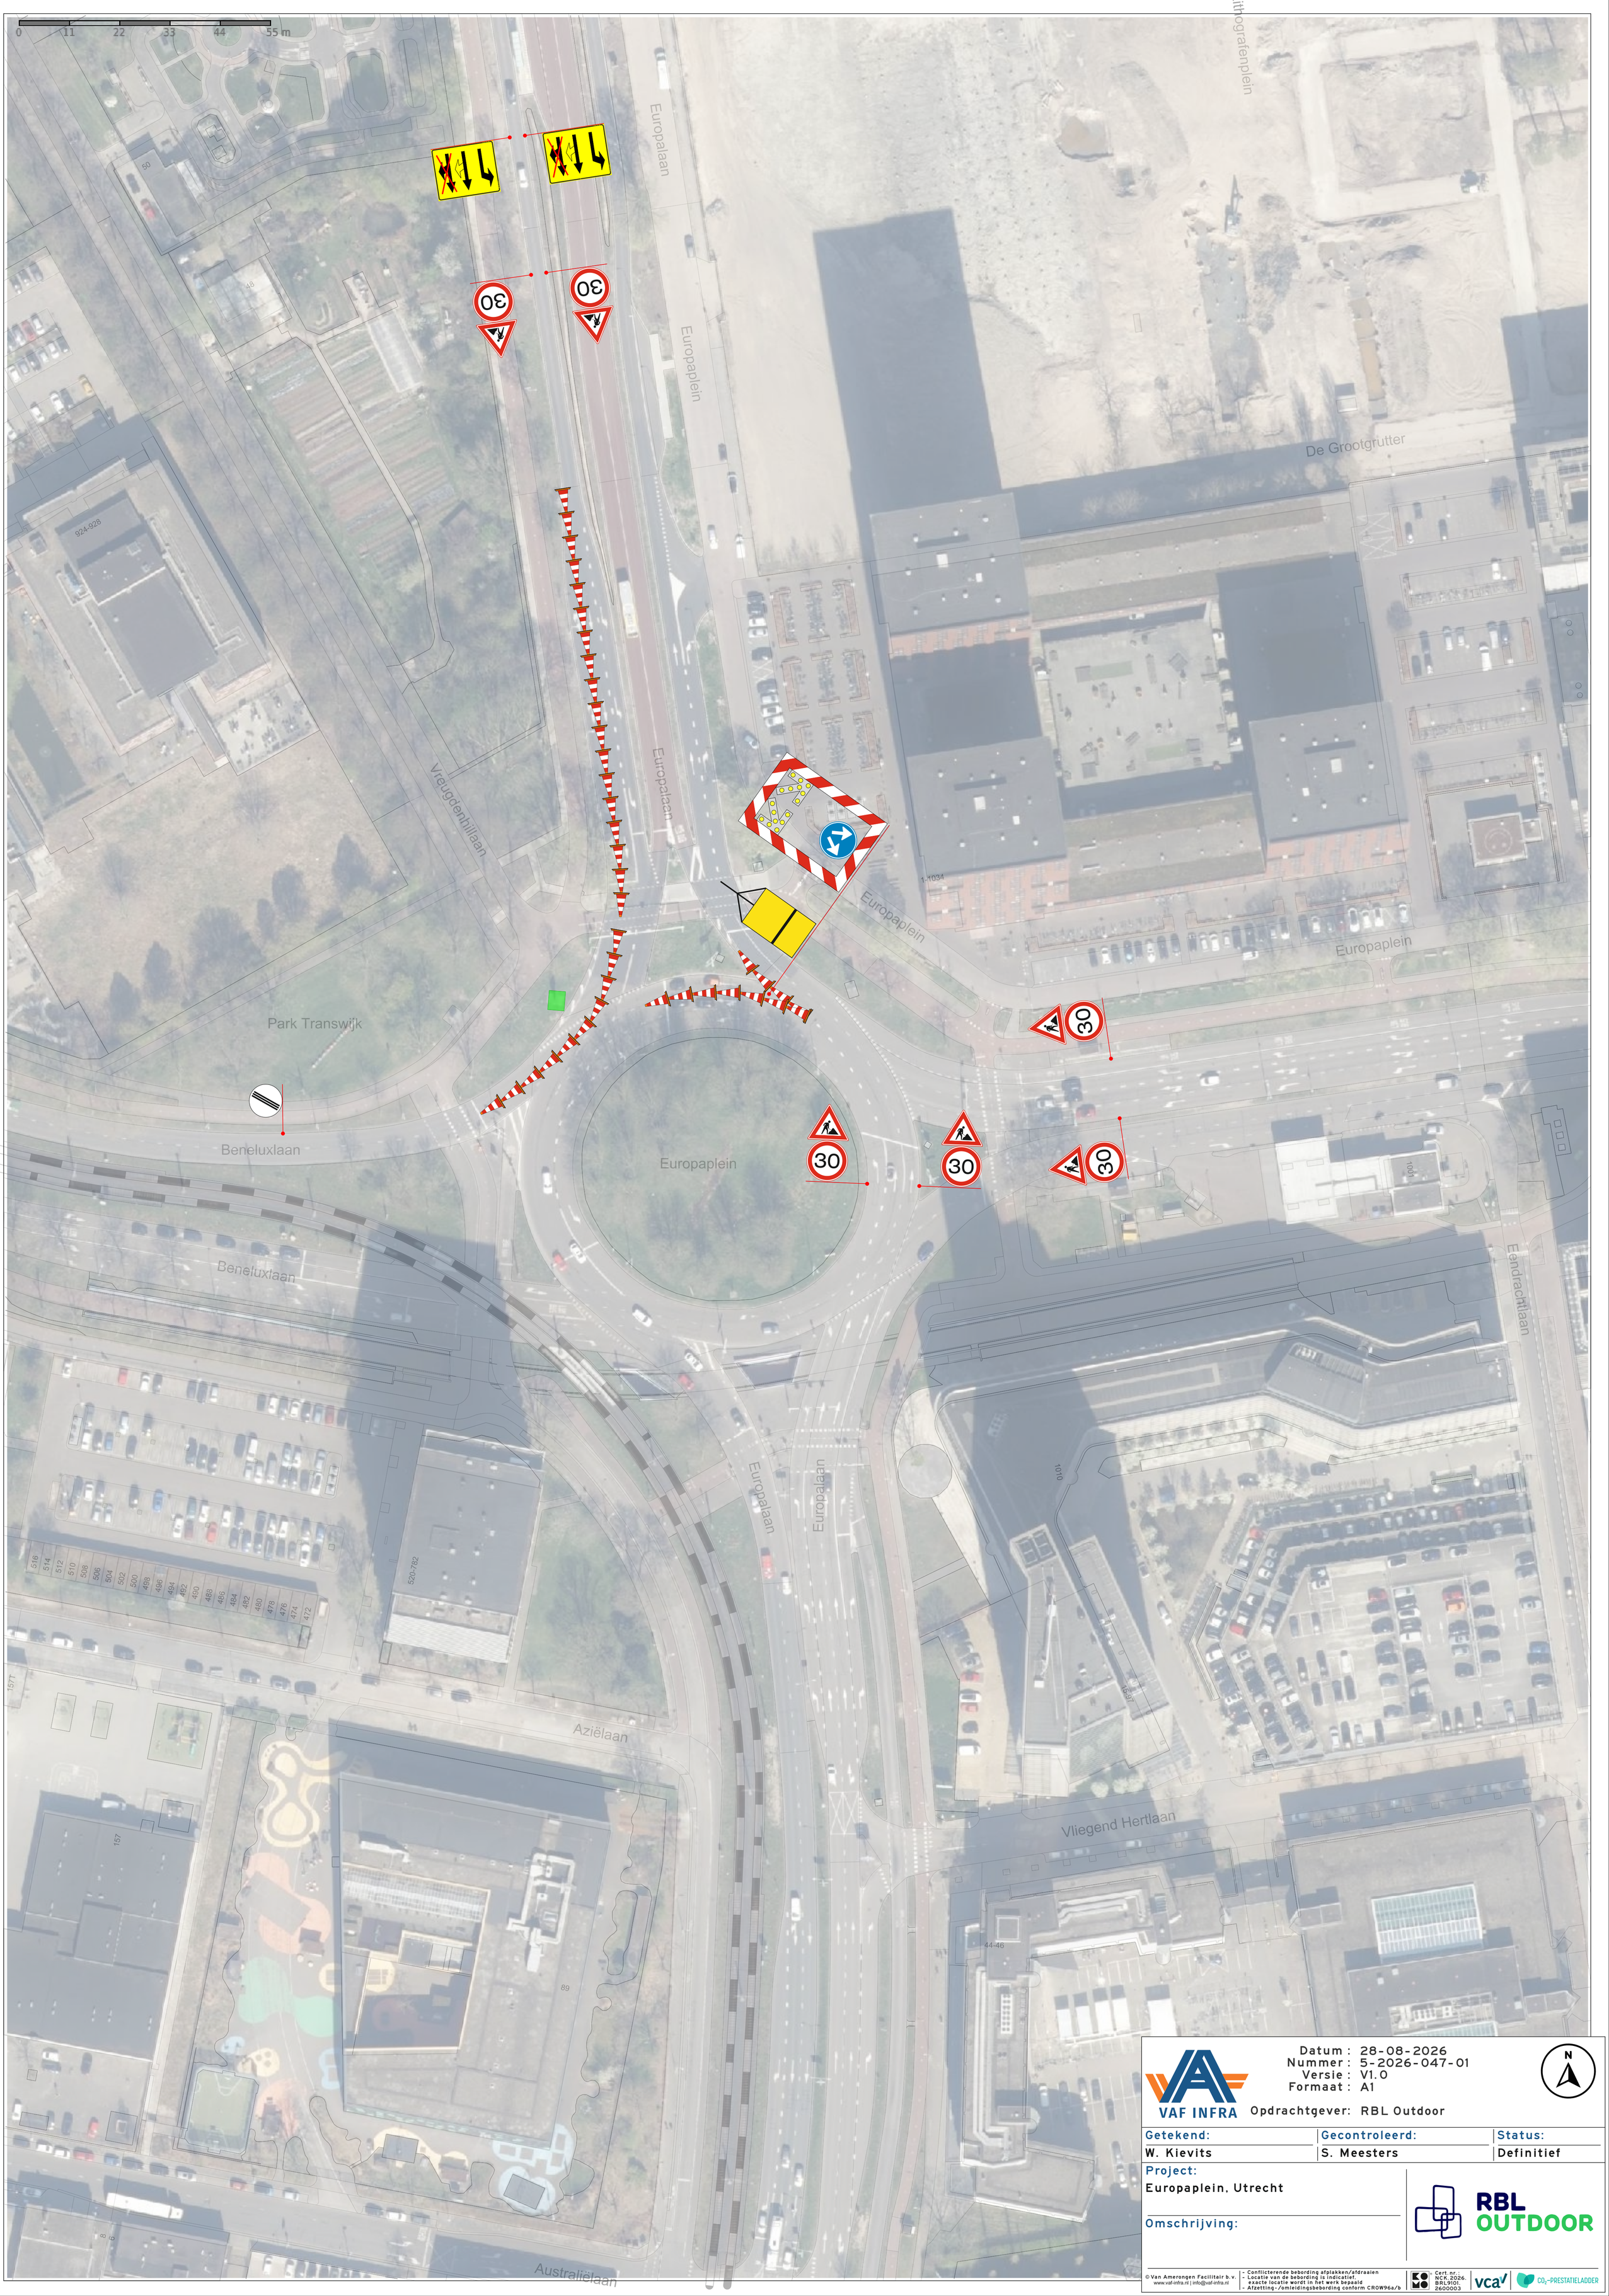


VAF INFRA

Datum : 28-08-2026
Nummer : 5-2026-047-01
Versie : V1.0
Formaat : A1

Opdrachtgever: RBL Outdoor

Getekend:	Gecontroleerd:	Status:
W. Kievits	S. Meesters	Definitief

Project:
Europaplein, Utrecht

Omschrijving:

RBL OUTDOOR

© Van Amerongen Facilitair b.v.
www.vaf-infra.nl | info@vaf-infra.nl

- Conflicterende bebording afplakken/afdraaien
- Locatie van de bebording is indicatief, exacte locatie wordt in het werk bepaald
- Afzetting-/omleidingsbebording conform CROW96a/b

Cert. nr.: NCK 2026. BRL9101 2600003

vca

CO2-PRESTATIELADDER