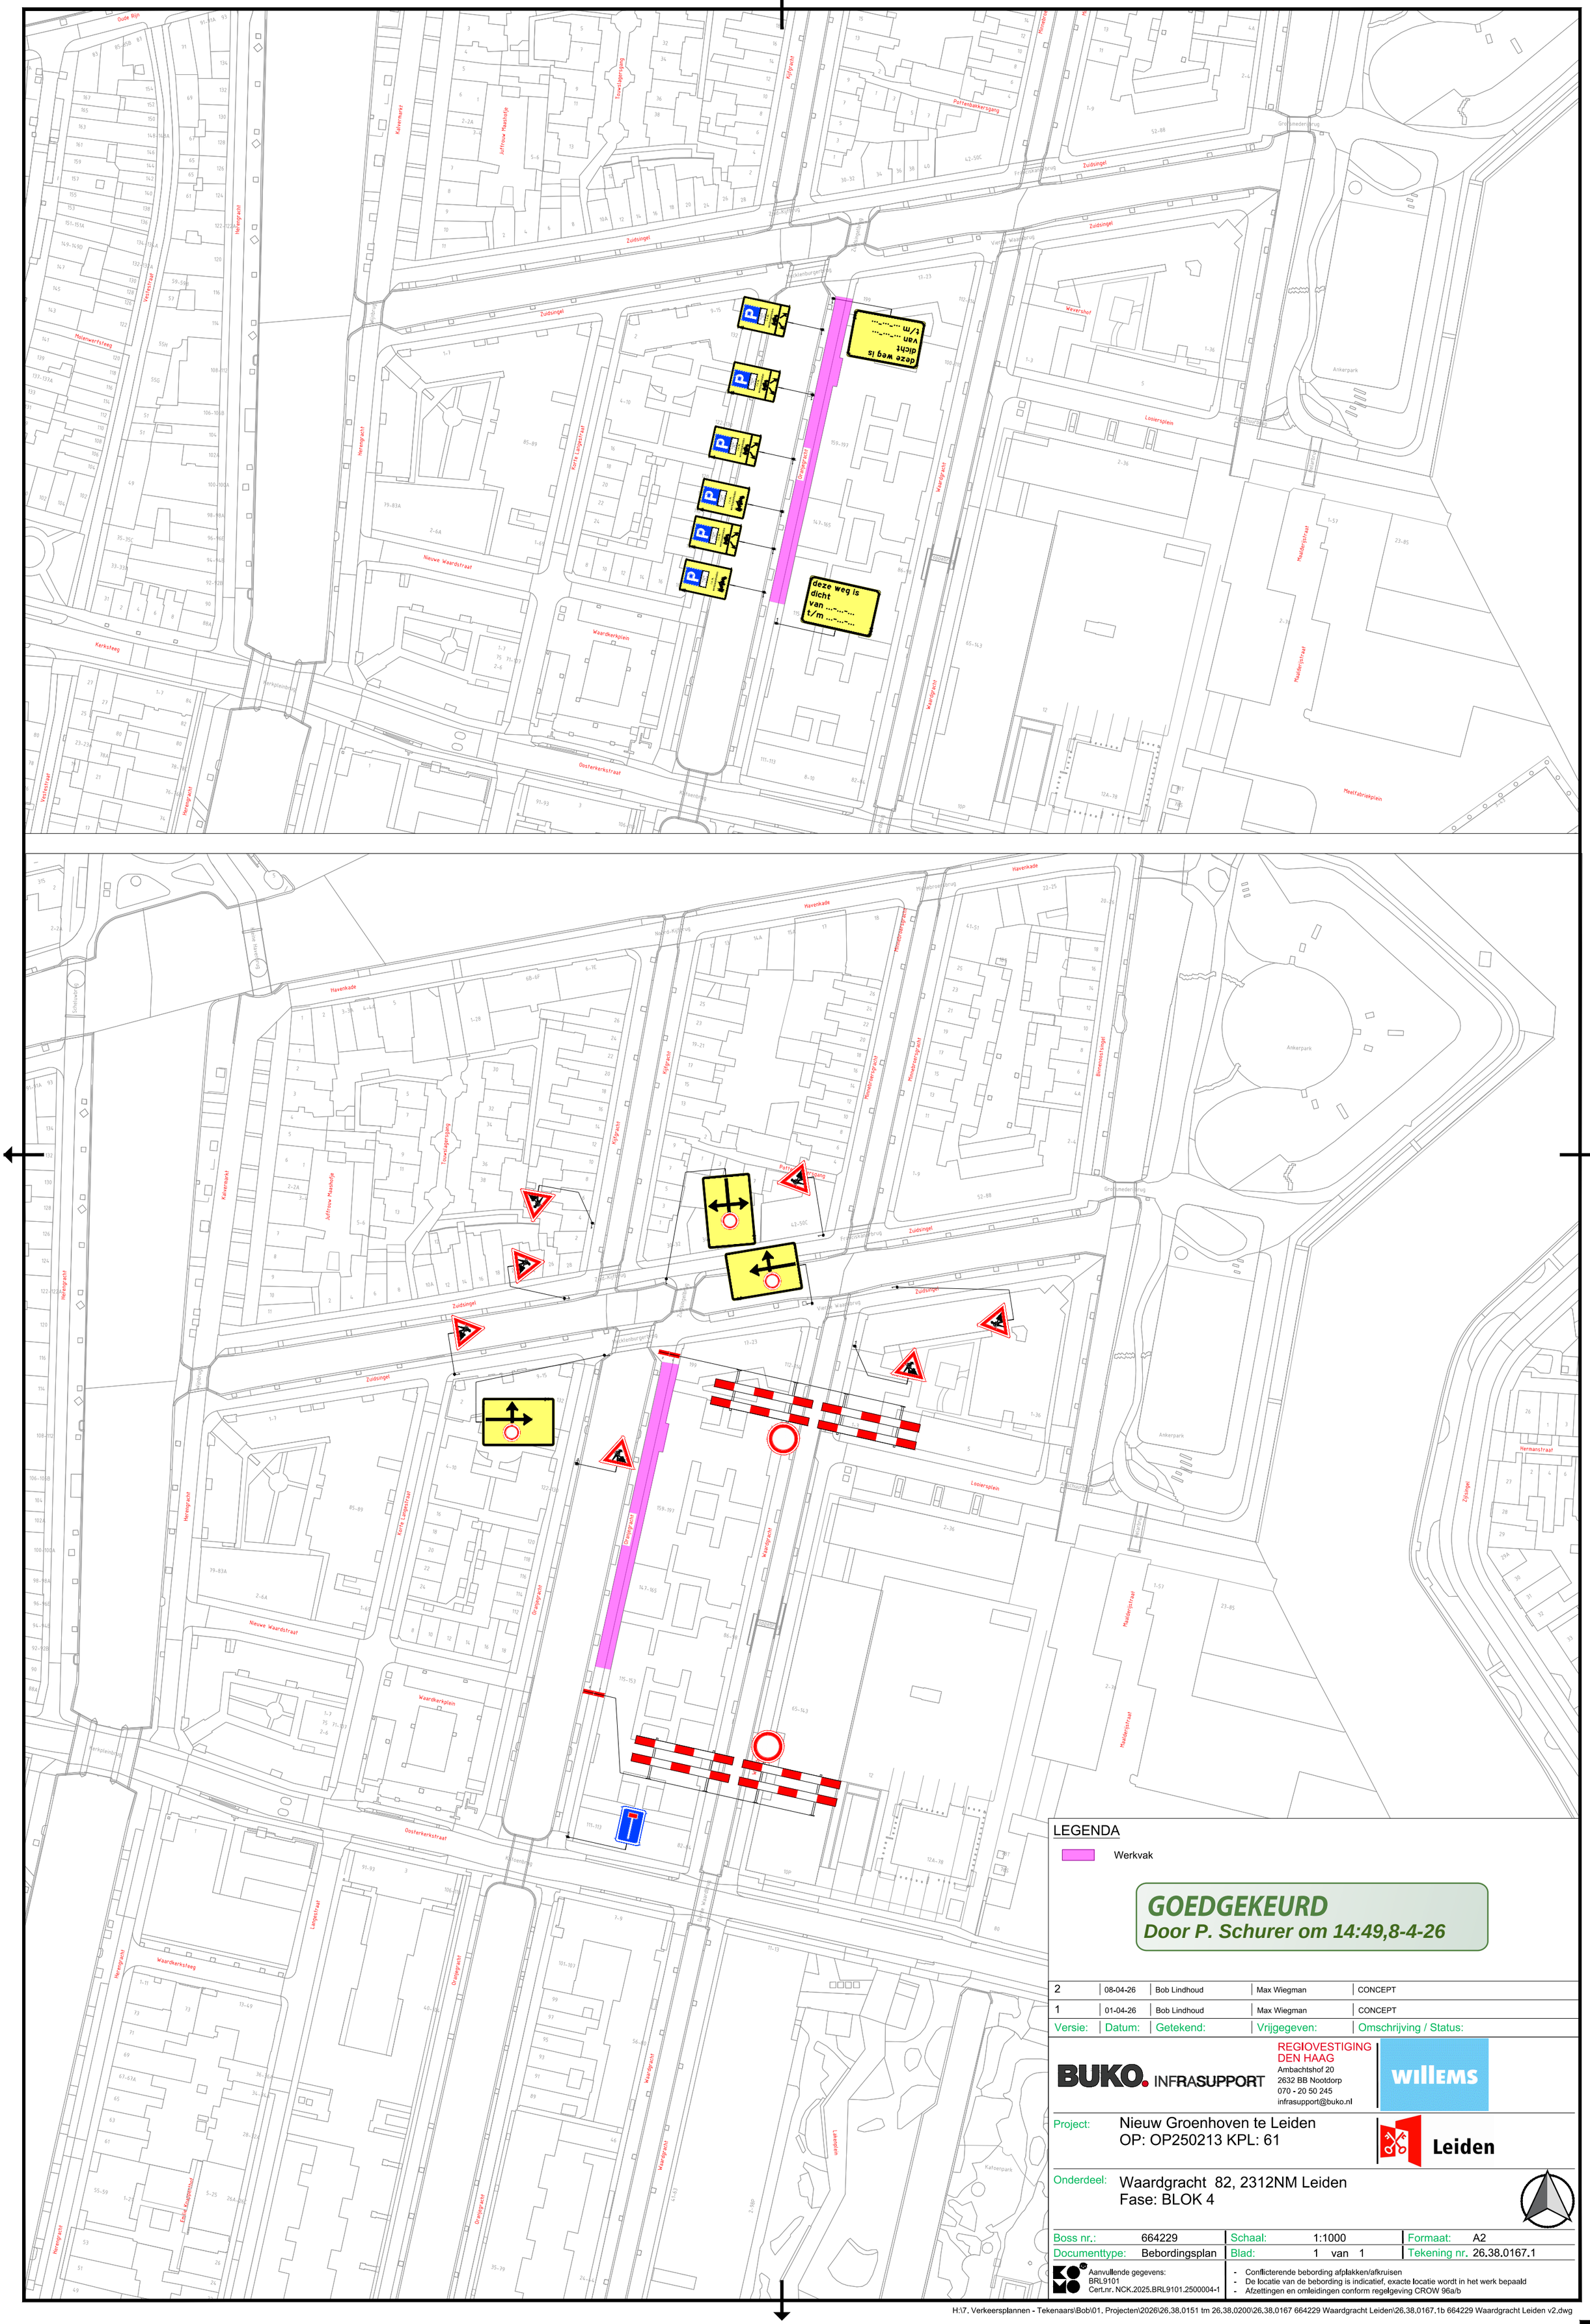


LEGENDA

Werkvak

GOEDGEKEURD
Door P. Schurer om 14:49,8-4-26

Versie:	Datum:	Getekend:	Vrijgegeven:	Omschrijving / Status:
2	08-04-26	Bob Lindhoud	Max Wiegman	CONCEPT
1	01-04-26	Bob Lindhoud	Max Wiegman	CONCEPT

BUKO. INFRASUPPORT
REGIOVESTIGING DEN HAAG
Ambachtshof 20
2632 BB Nootdorp
070 - 20 50 245
infrasupport@buko.nl
willems

Project: Nieuw Groenhoven te Leiden
OP: OP250213 KPL: 61

Leiden

Onderdeel: Waardgracht 82, 2312NM Leiden
Fase: BLOK 4

Boss nr.:	664229	Schaal:	1:1000	Formaat:	A2
Documenttype:	Bebordingsplan	Blad:	1 van 1	Tekening nr.	26.38.0167.1

Aanvullende gegevens:
BRL9101
Cert.nr. NCK.2025.BRL9101.2500004-1

- Conflicterende bebording afplakken/afkruisen
- De locatie van de bebording is indicatief, exacte locatie wordt in het werk bepaald
- Afzettingen en omleidingen conform regelgeving CROW 96a/b

H:\7. Verkeersplannen - Tekenaars\Bob\01. Projecten\2026\26.38.0151 tm 26.38.0200\26.38.0167 664229 Waardgracht Leiden\26.38.0167.1b 664229 Waardgracht Leiden v2.dwg