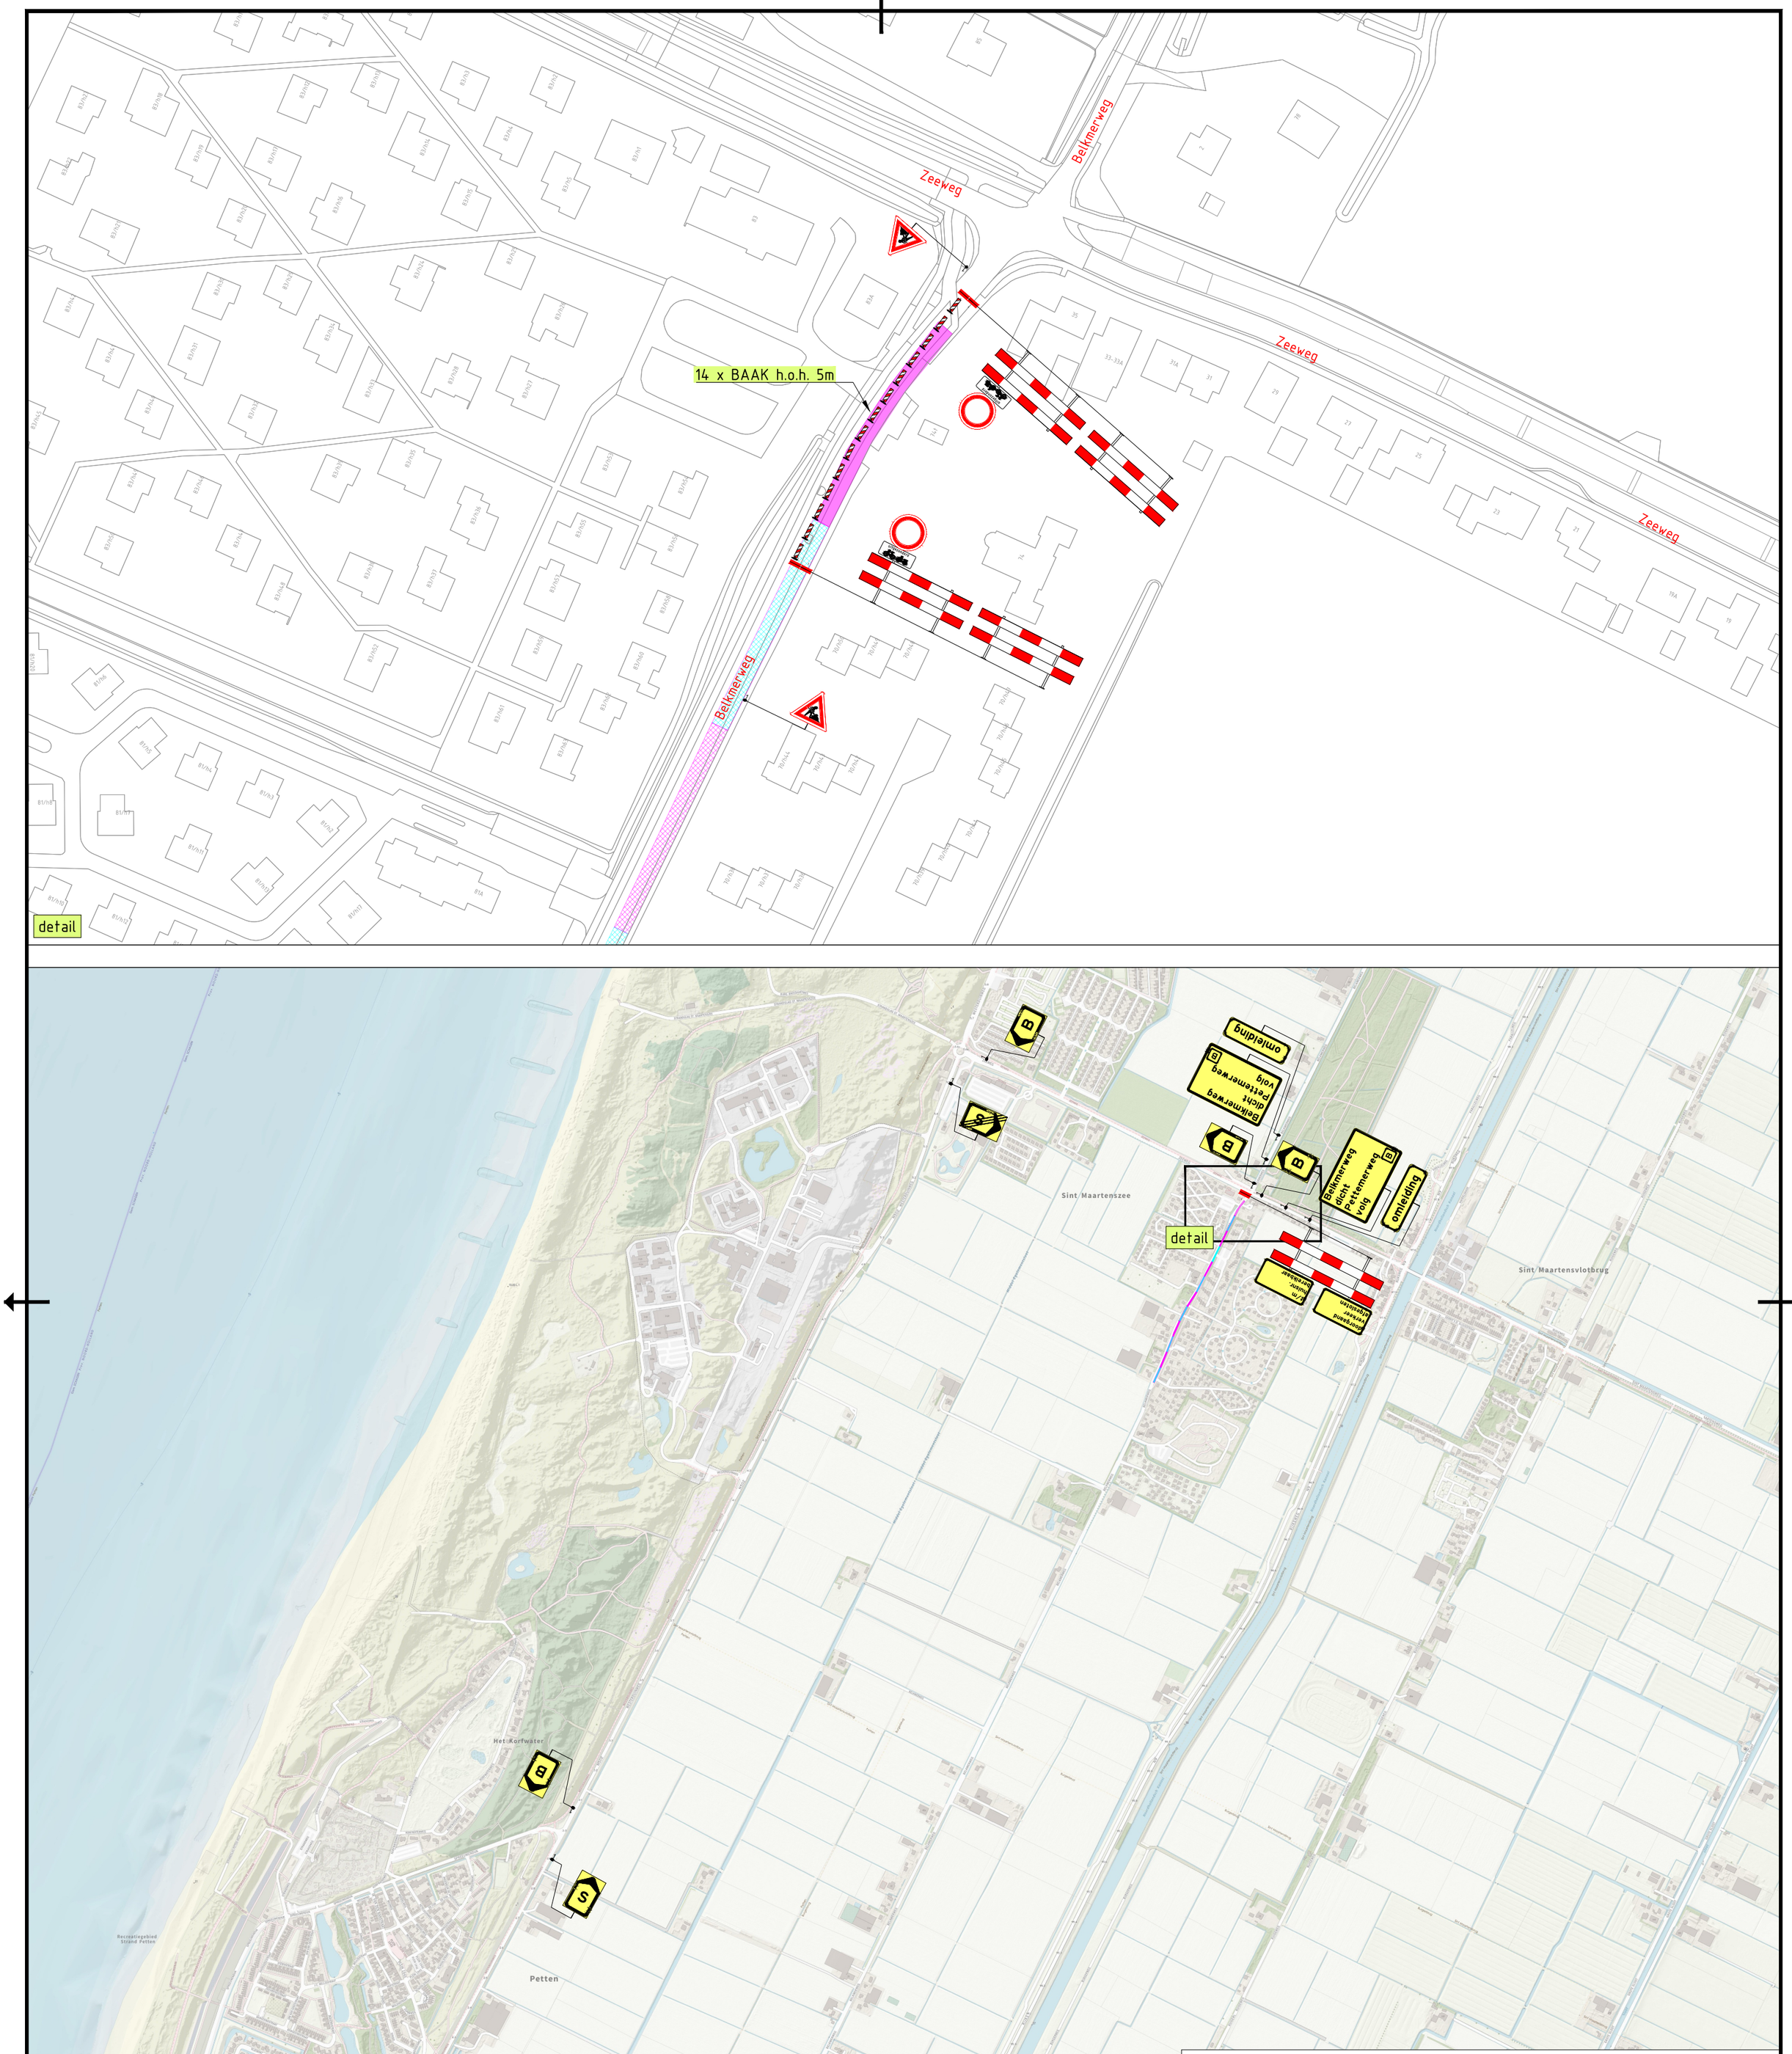


LEGENDA

- Werkvak (max. 50m)
- Werkvak doorplaatsen (per 50m)
- Werkvak doorplaatsen (per 50m)

Versie:	Datum:	Getekend:	Vrijgegeven:	Omschrijving / Status:
1	07-05-26	Robert de Mooij	Roy de Boer	CONCEPT

BUKO. INFRASUPPORT
REGIOVESTIGING BEVERWIJK
Noorderkade 12
1948 NR Beverwijk
0251 - 22 28 37
infrasupport@buko.nl

Schadenberg Plaisier

Project: Belkmerweg, Sint Maartensvlotbrug

GEMEENTE Schagen

Onderdeel: Belkmerweg 62, Sint Maartensvlotbrug
Fase: 50m afsluiting

Boss nr.:	728680	Schaal:	1:1000	Formaat:	A2
Documenttype:	Bebordingsplan	Blad:	1 van 1	Tekening nr.	26.34.0518.1

Aanvullende gegevens:
BRL9101
Cert.nr. NCK.2025.BRL9101.2500004-1

- Conflicterende bebording afplakken/afkruisen
- De locatie van de bebording is indicatief, exacte locatie wordt in het werk bepaald
- Afzettingen en omleidingen conform regelgeving CROW 96a/b

H:\7. Verkeersplannen - Tekenaars\Robert\1. Projecten\2026\26.34.0510 tm 26.34.0519\26.34.0518 728680 Belkmerweg 62 Sint Maartensvlotbrug\26.34.0518.1 728680 Belkmerweg 62 Sint Maartensvlotbrug 50m Afsluiting V1.dwg