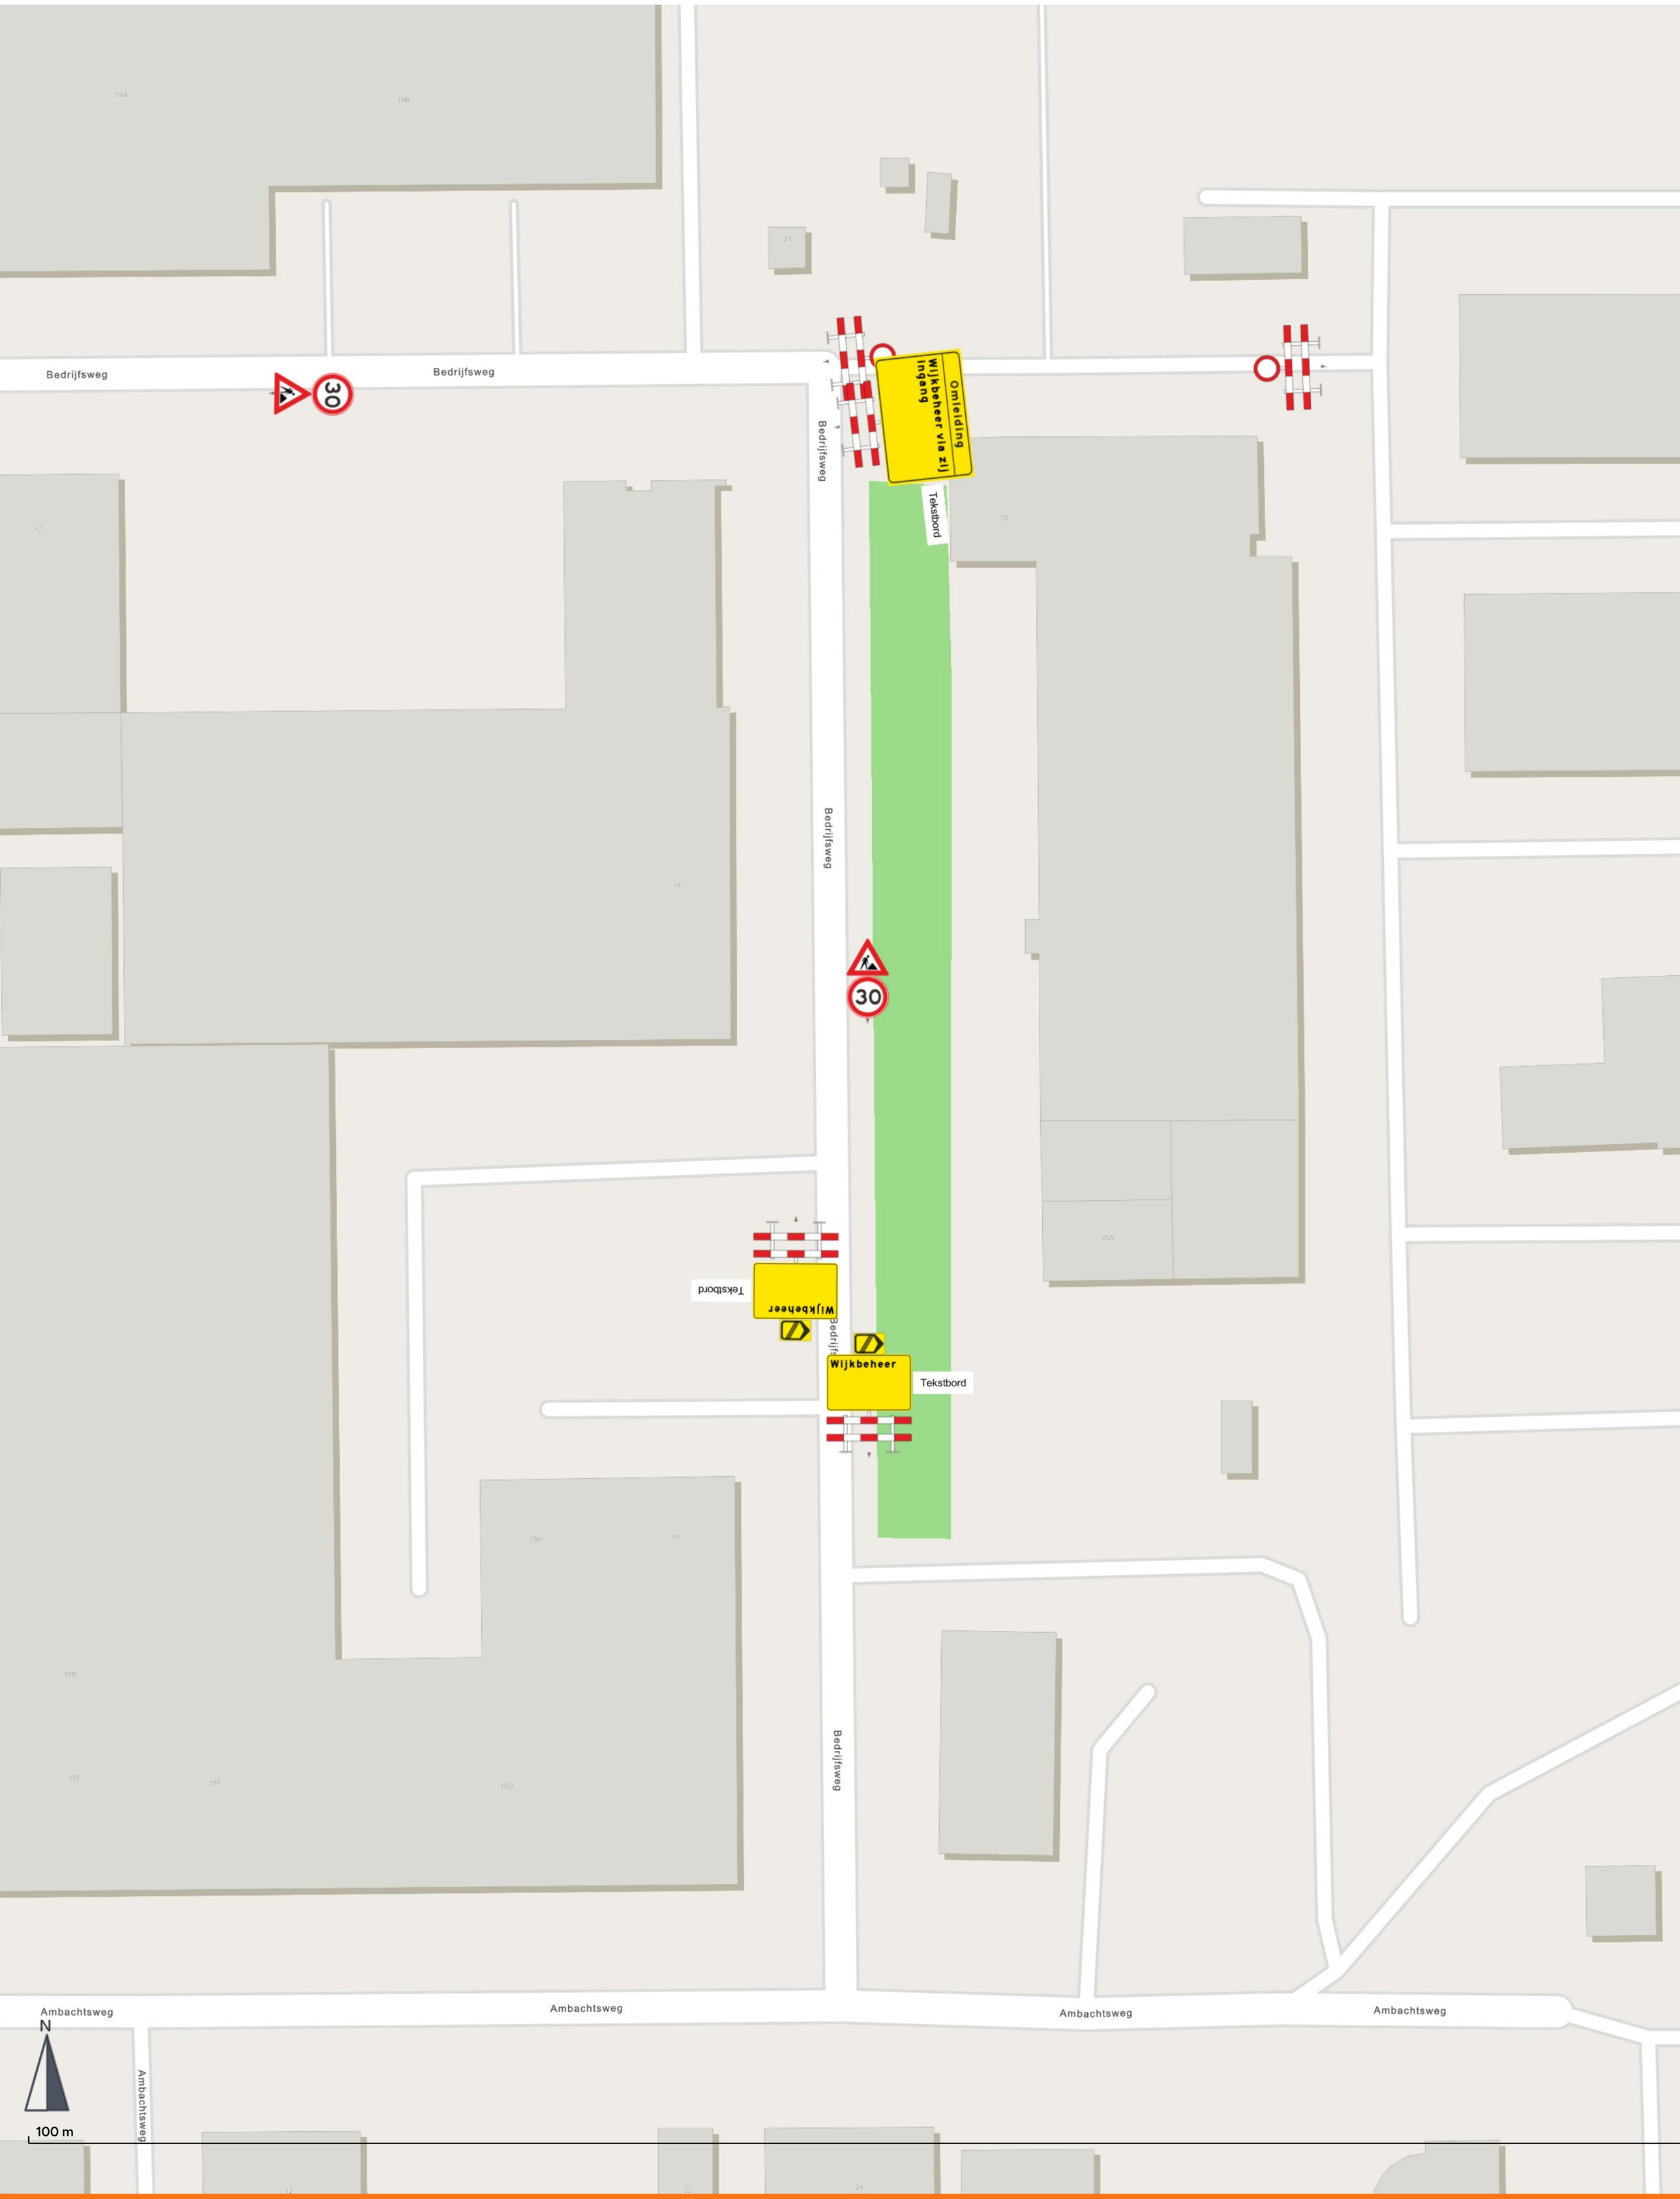
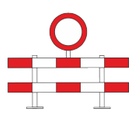
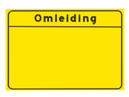
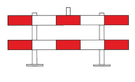

Bedrijfsweg
Bedrijfsweg
Bedrijfsweg
Omleiding
Wijkbeheer via zij ingang
Tekstbord
30
Bedrijfsweg
30
Tekstbord
Wijkbeheer
Wijkbeheer
Tekstbord
Bedrijfsweg
Ambachtsweg
Ambachtsweg
Ambachtsweg
Ambachtsweg
Ambachtsweg
N
100 m

Traffic Chart

Ambachtsweg
14-12-2026 00:00 - 18-12-2026 00:00

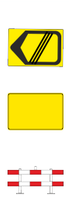
VIEW ONLINE

Materiaallijst

	Bord	Tekst	Aantal
1 — Meest gebruikt			
	BB16-2 + C01		2
A — Snelheid			
	A01-30		2
Aangepast			
	TXT-Y-090x060	Wijkbeheer Label: Tekstbord	2
	TXT-Y-130x090 Omleiding X	Wijkbeheer via zij ingang Label: Tekstbord	1
J — Waarschuwing			
	J16		2
W — Wegwerkzaamheden			
	BB16-2		3
	T201-LE(x)		1
	T201-RE(x)		1

Gestapelde borden

Dit is een montageoverzicht per paal. De aantallen voor de losse borden staan al in de materiaaltotalen hierboven.

	Stapeling	Tekst	Aantal
	1. A01-30 2. J16	- -	1
	1. J16 2. A01-30	- -	1
	1. T201-LE(x) 2. TXT-Y-090x060 3. BB16-2	- Wijkbeheer Label: Tekstbord -	1
	1. T201-RE(x) 2. TXT-Y-090x060 3. BB16-2	- Wijkbeheer Label: Tekstbord -	1
	1. TXT-Y-130x090 Omleiding X 2. BB16-2	Wijkbeheer via zij ingang Label: Tekstbord -	1