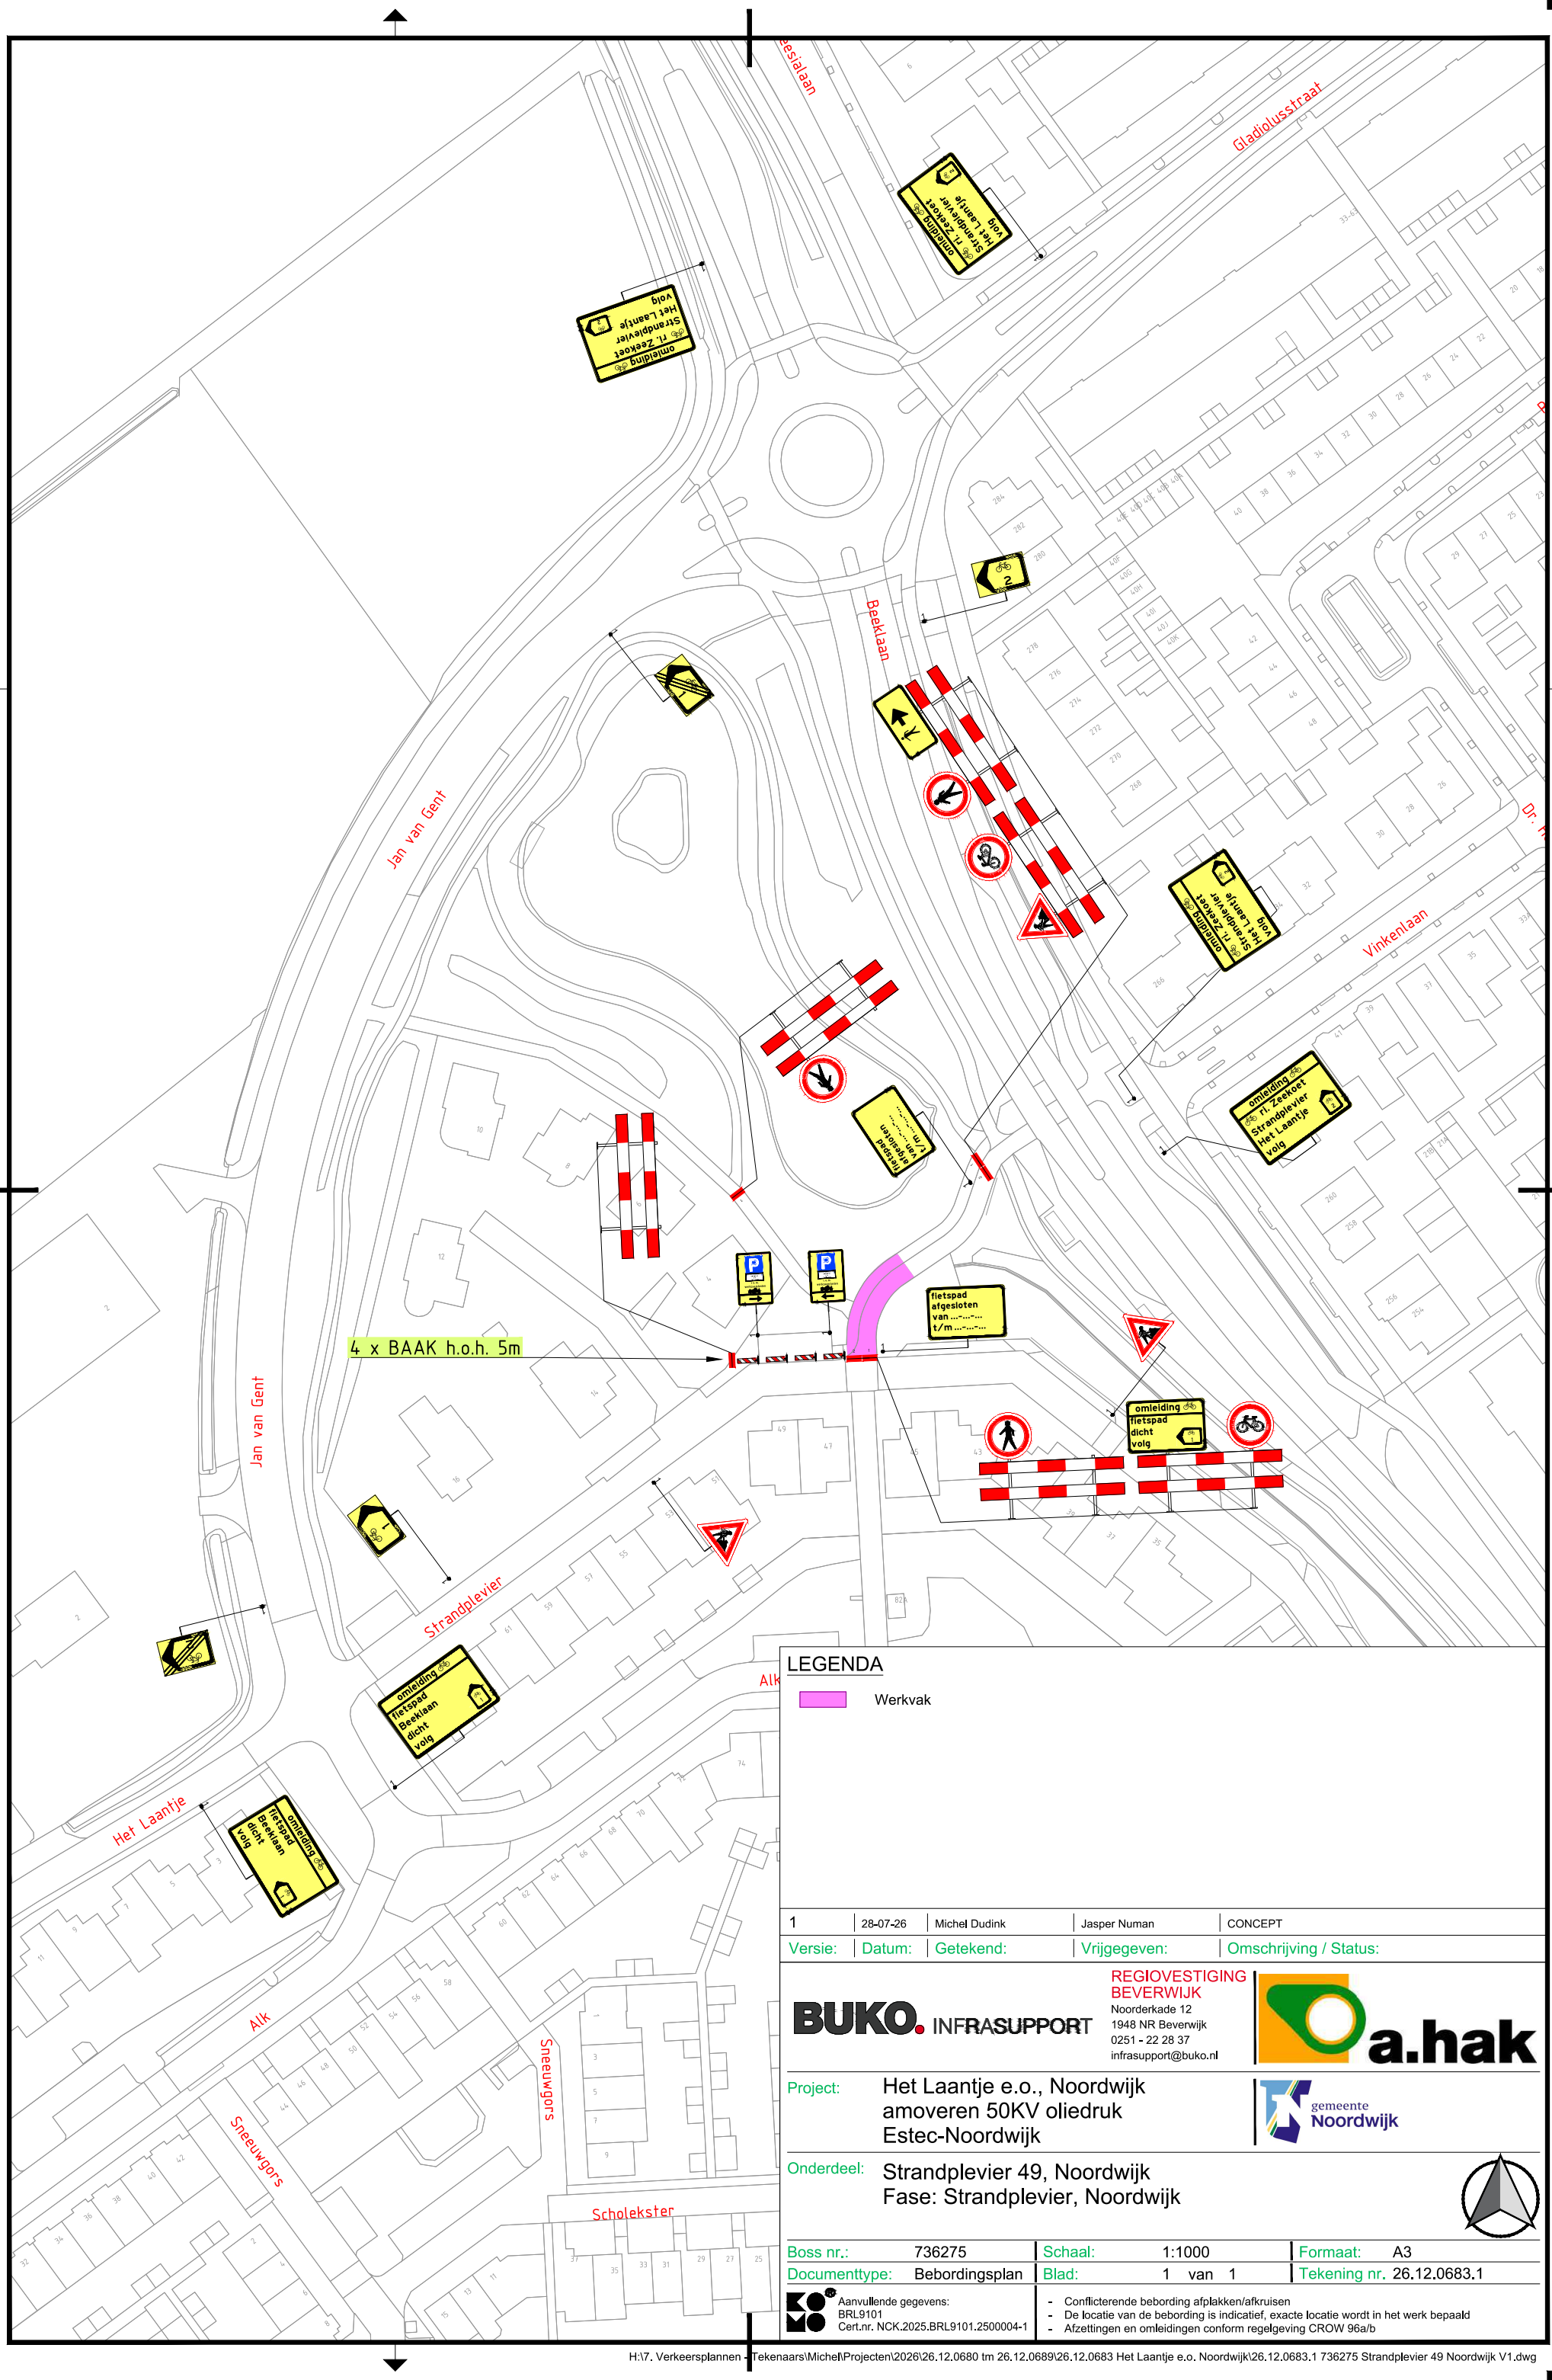


1	28-07-26	Michel Dudink	Jasper Numan	CONCEPT
Versie:	Datum:	Getekend:	Vrijgegeven:	Omschrijving / Status:

BUKO. INFRASUPPORT
REGIOVESTIGING BEVERWIJK
Noorderkade 12
1948 NR Beverwijk
0251 - 22 28 37
infrasupport@buko.nl
a.hak

Project: Het Laantje e.o., Noordwijk
amoveren 50KV oliedruk
Estec-Noordwijk

gemeente Noordwijk

Onderdeel: Strandplevier 49, Noordwijk
Fase: Strandplevier, Noordwijk

Boss nr.:	736275	Schaal:	1:1000	Formaat:	A3
Documenttype:	Bebordingsplan	Blad:	1 van 1	Tekening nr.	26.12.0683.1

Aanvullende gegevens:
BRL9101
Cert.nr. NCK.2025.BRL9101.2500004-1

- Conflicterende bebording afplakken/afkruisen
- De locatie van de bebording is indicatief, exacte locatie wordt in het werk bepaald
- Afzettingen en omleidingen conform regelgeving CROW 96a/b

H:\7. Verkeersplannen - Tekenaars\Michel\Projecten\2026\26.12.0680 tm 26.12.0689\26.12.0683 Het Laantje e.o. Noordwijk\26.12.0683.1 736275 Strandplevier 49 Noordwijk V1.dwg