


Deel 2

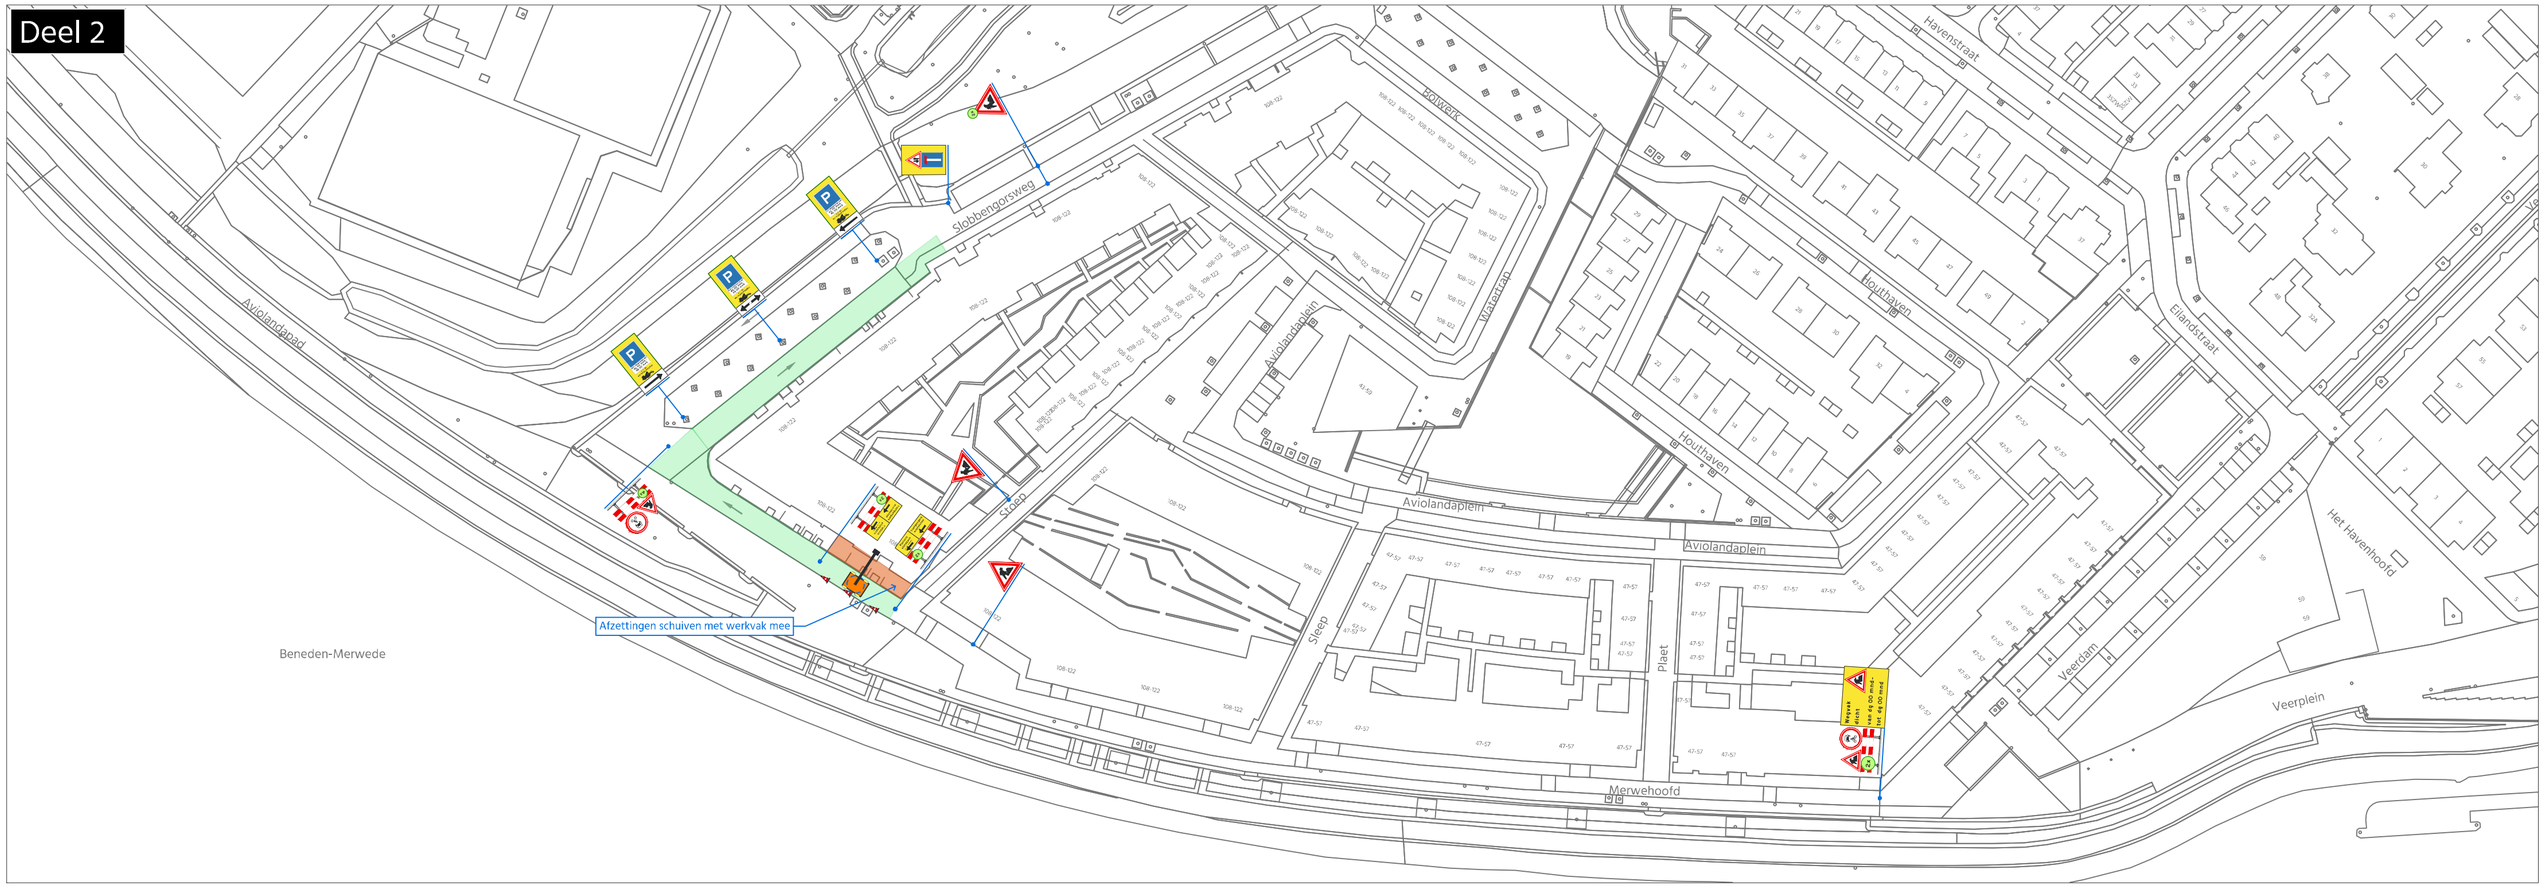

Deel 1

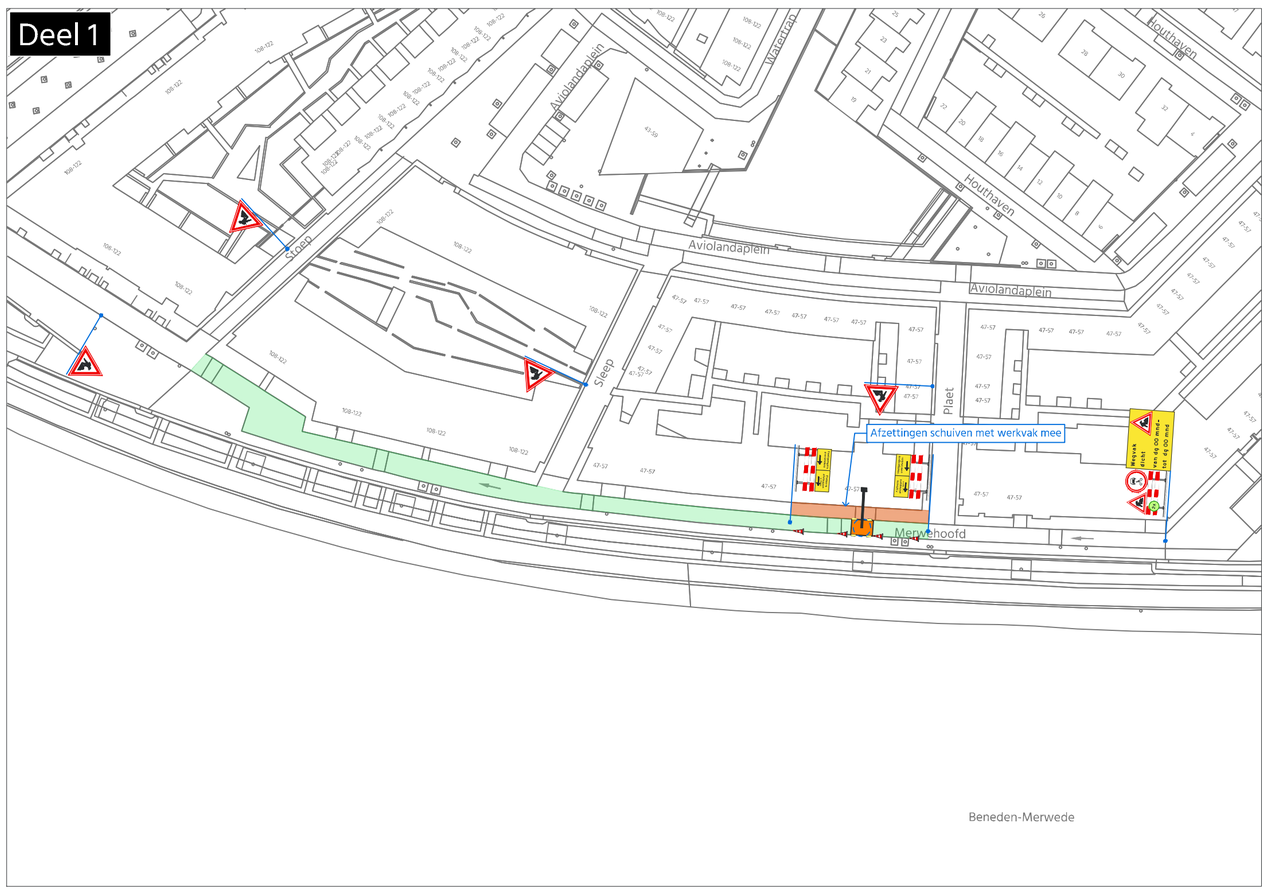

Deel 3

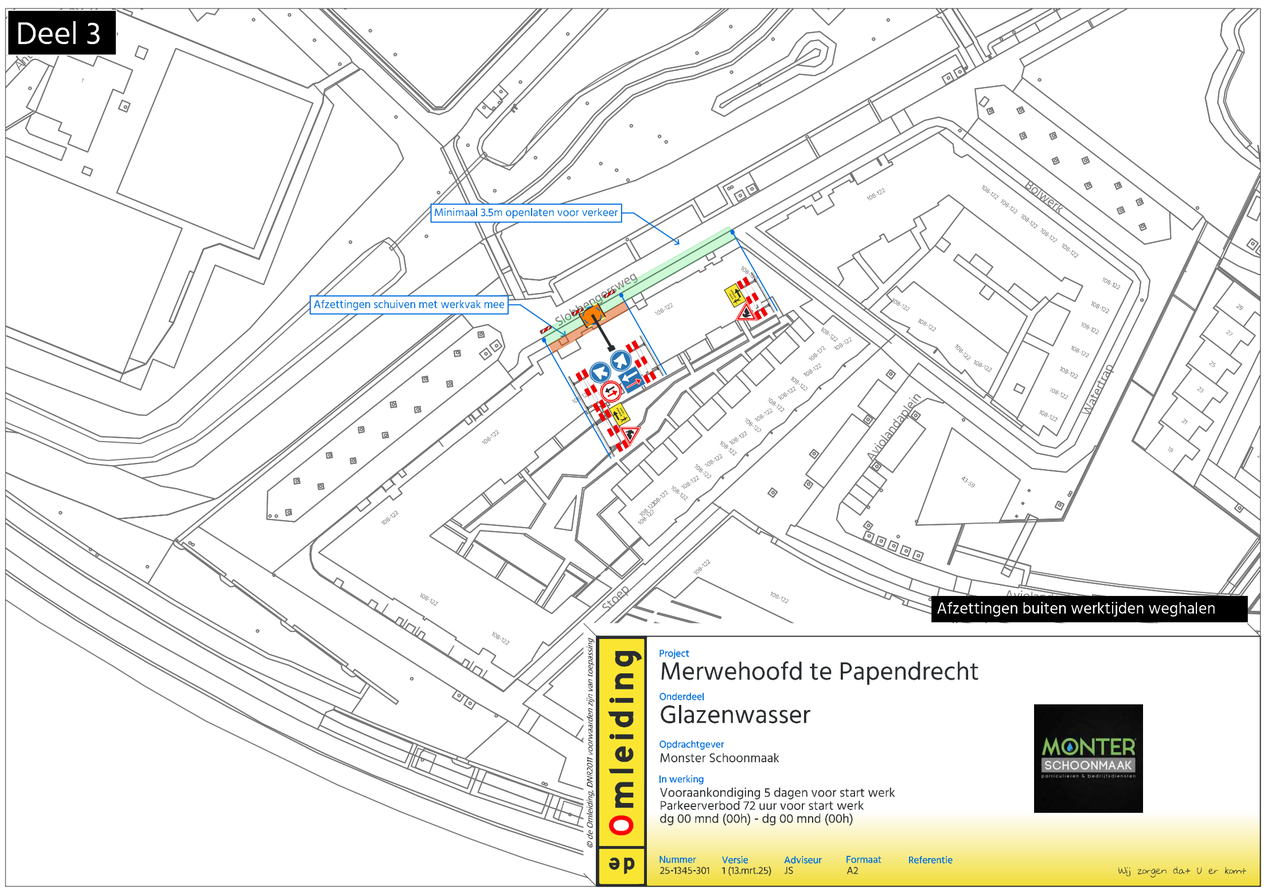

© de Omleiding, DM2011 Overname zijn voorbehouden

de Omleiding

Project
Merwehoofd te Papendrecht

Onderdeel
Glazenwasser

Opdrachtgever
Monster Schoonmaak

In werking
Vooraankondiging 5 dagen voor start werk
Parkeerverbod 72 uur voor start werk
dg 00 mnd (00h) - dg 00 mnd (00h)

Nummer	Versie	Adviseur	Formaat	Referentie
25-1345-301	1 (13.mrt.25)	JS	A2	

Wij zorgen dat U er komt