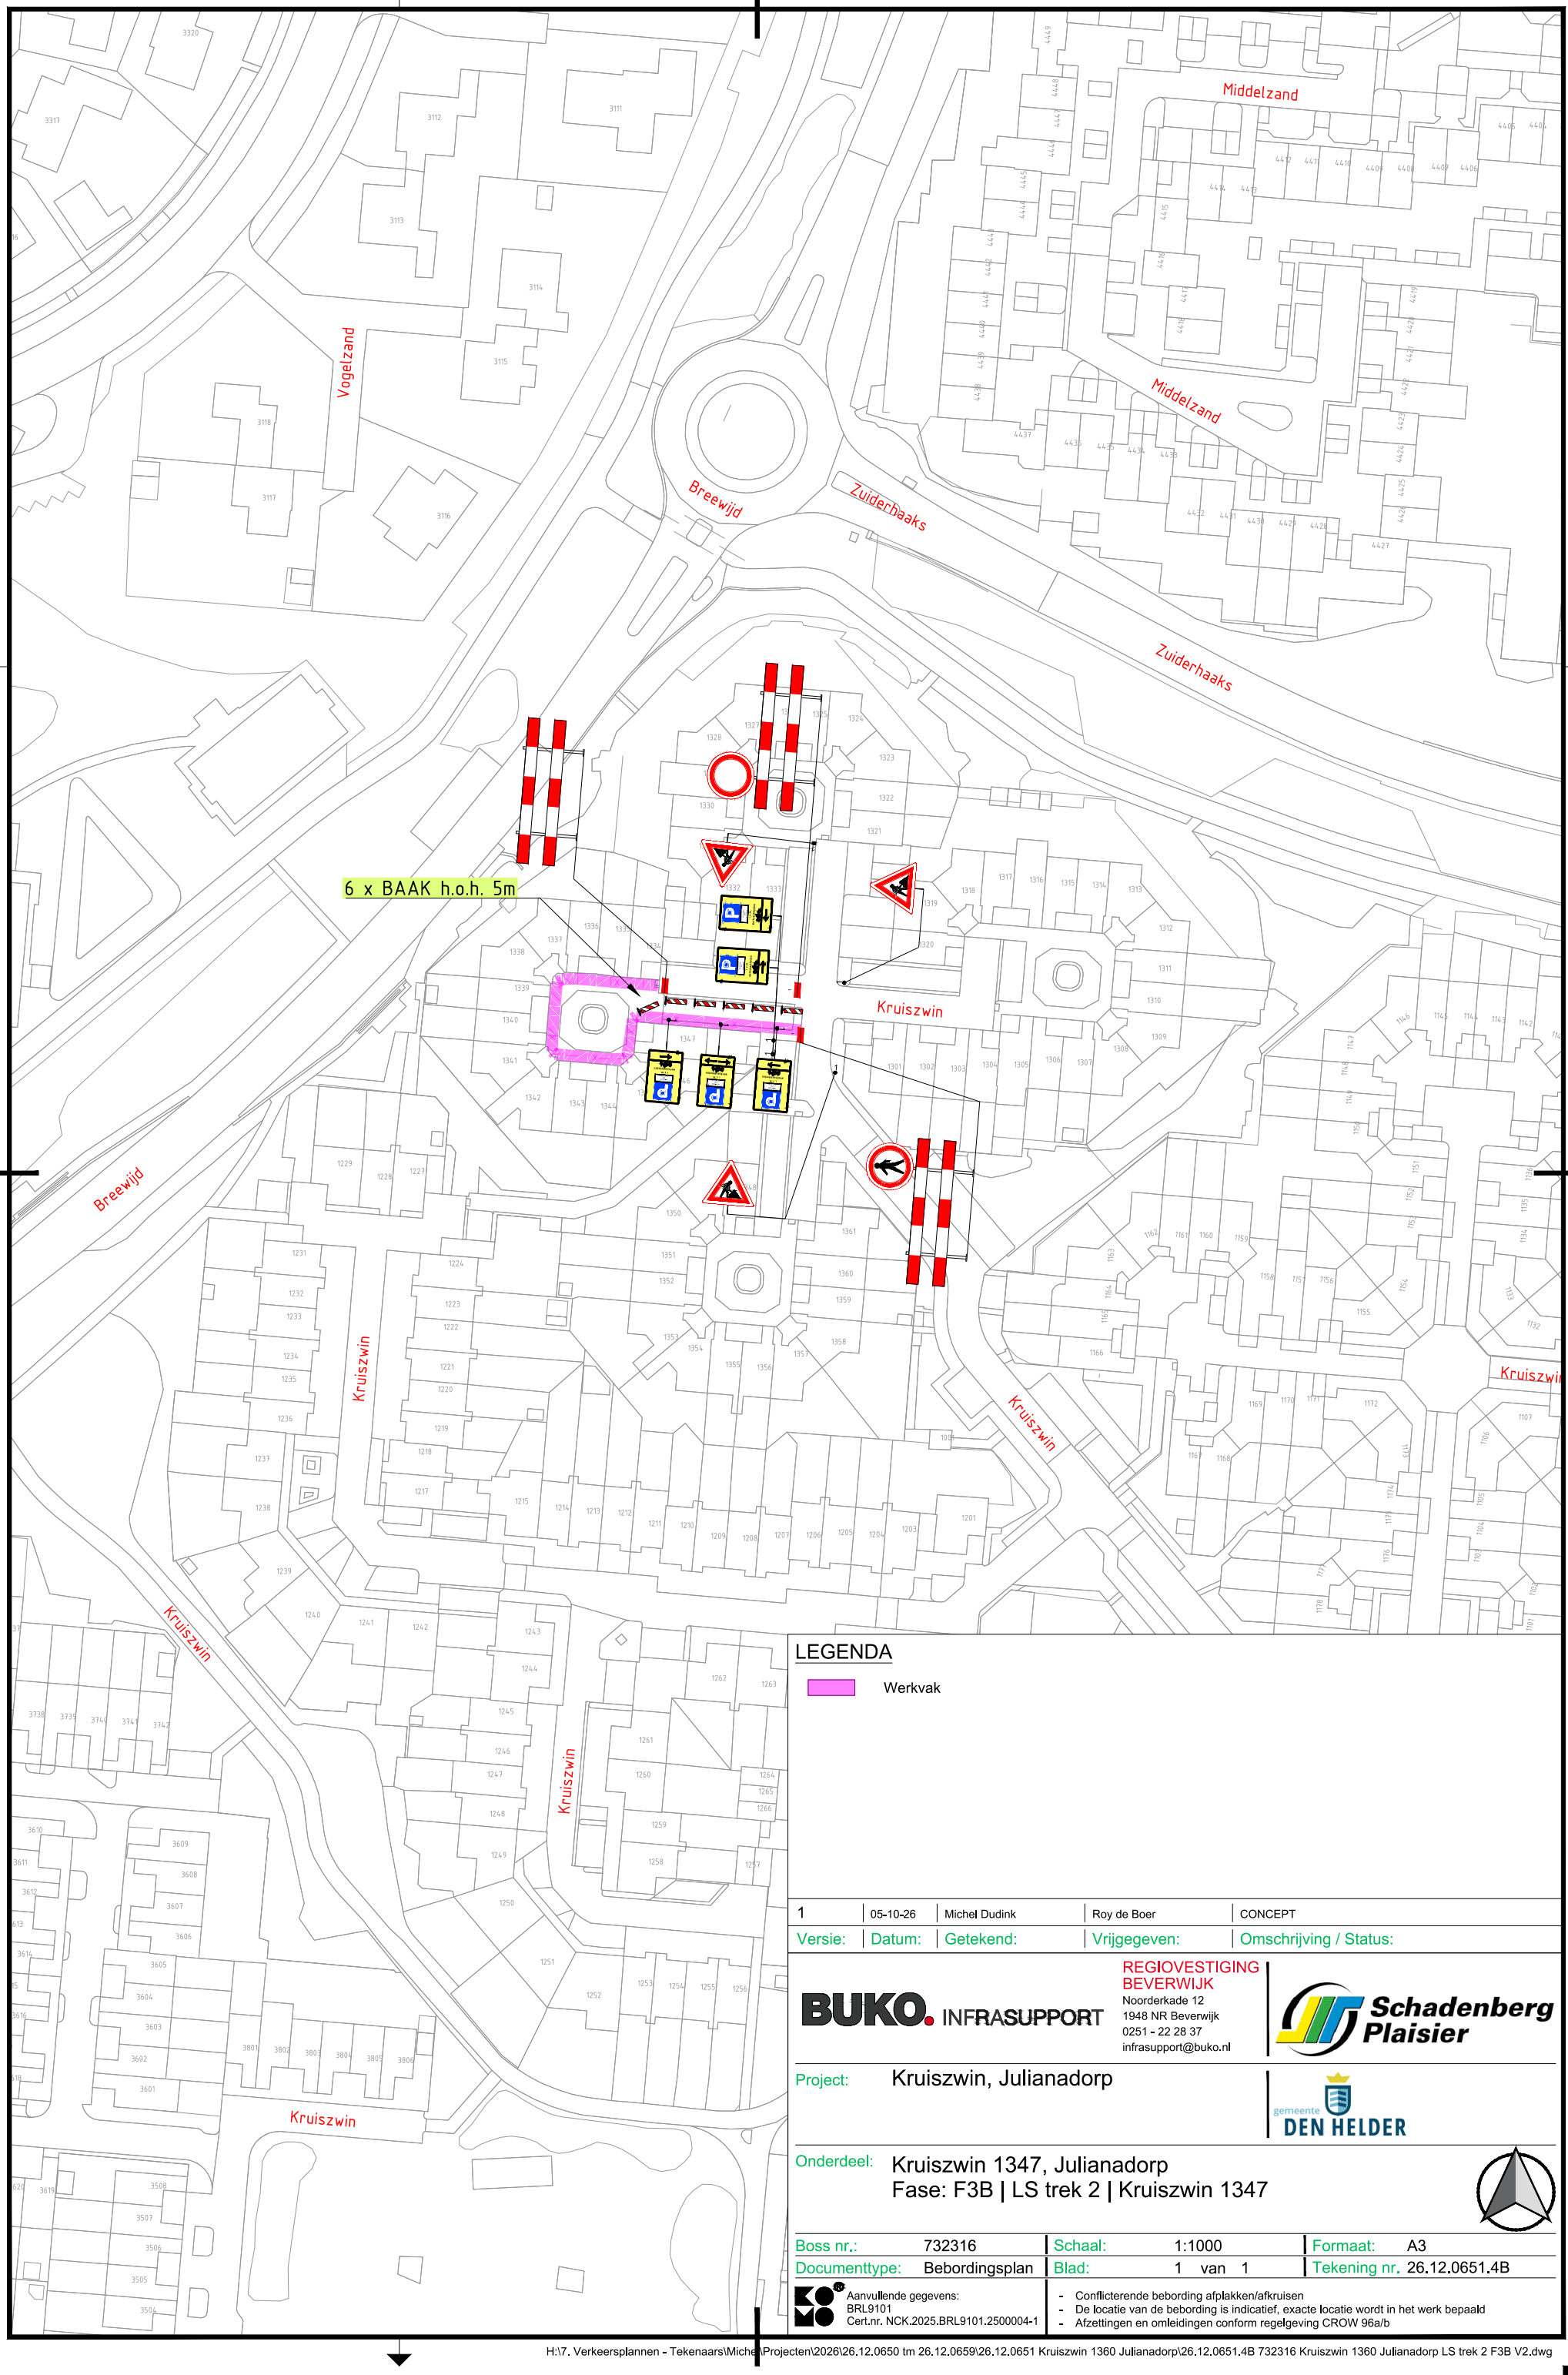

LEGENDA

Werkvak

Versie:	Datum:	Getekend:	Vrijgegeven:	Omschrijving / Status:
1	05-10-26	Michel Dudink	Roy de Boer	CONCEPT

BUKO. INFRASUPPORT
REGIOVESTIGING BEVERWIJK
Noorderkade 12
1948 NR Beverwijk
0251 - 22 28 37
infrasupport@buko.nl

Schadenberg Plaisier

Project: Kruiszwin, Julianadorp

gemeente DEN HELDER

Onderdeel: Kruiszwin 1347, Julianadorp
Fase: F3B | LS trek 2 | Kruiszwin 1347

Boss nr.:	732316	Schaal:	1:1000	Formaat:	A3
Documenttype:	Bebordingsplan	Blad:	1 van 1	Tekening nr.	26.12.0651.4B

Aanvullende gegevens:
BRL9101
Cert.nr. NCK.2025.BRL9101.2500004-1

- Conflicterende bebording afplakken/afkruisen
- De locatie van de bebording is indicatief, exacte locatie wordt in het werk bepaald
- Afzettingen en omleidingen conform regelgeving CROW 96a/b

H:\7. Verkeersplannen - Tekenaars\Michel\Projecten\2026\26.12.0650 tm 26.12.0659\26.12.0651 Kruiszwin 1360 Julianadorp\26.12.0651.4B 732316 Kruiszwin 1360 Julianadorp LS trek 2 F3B V2.dwg