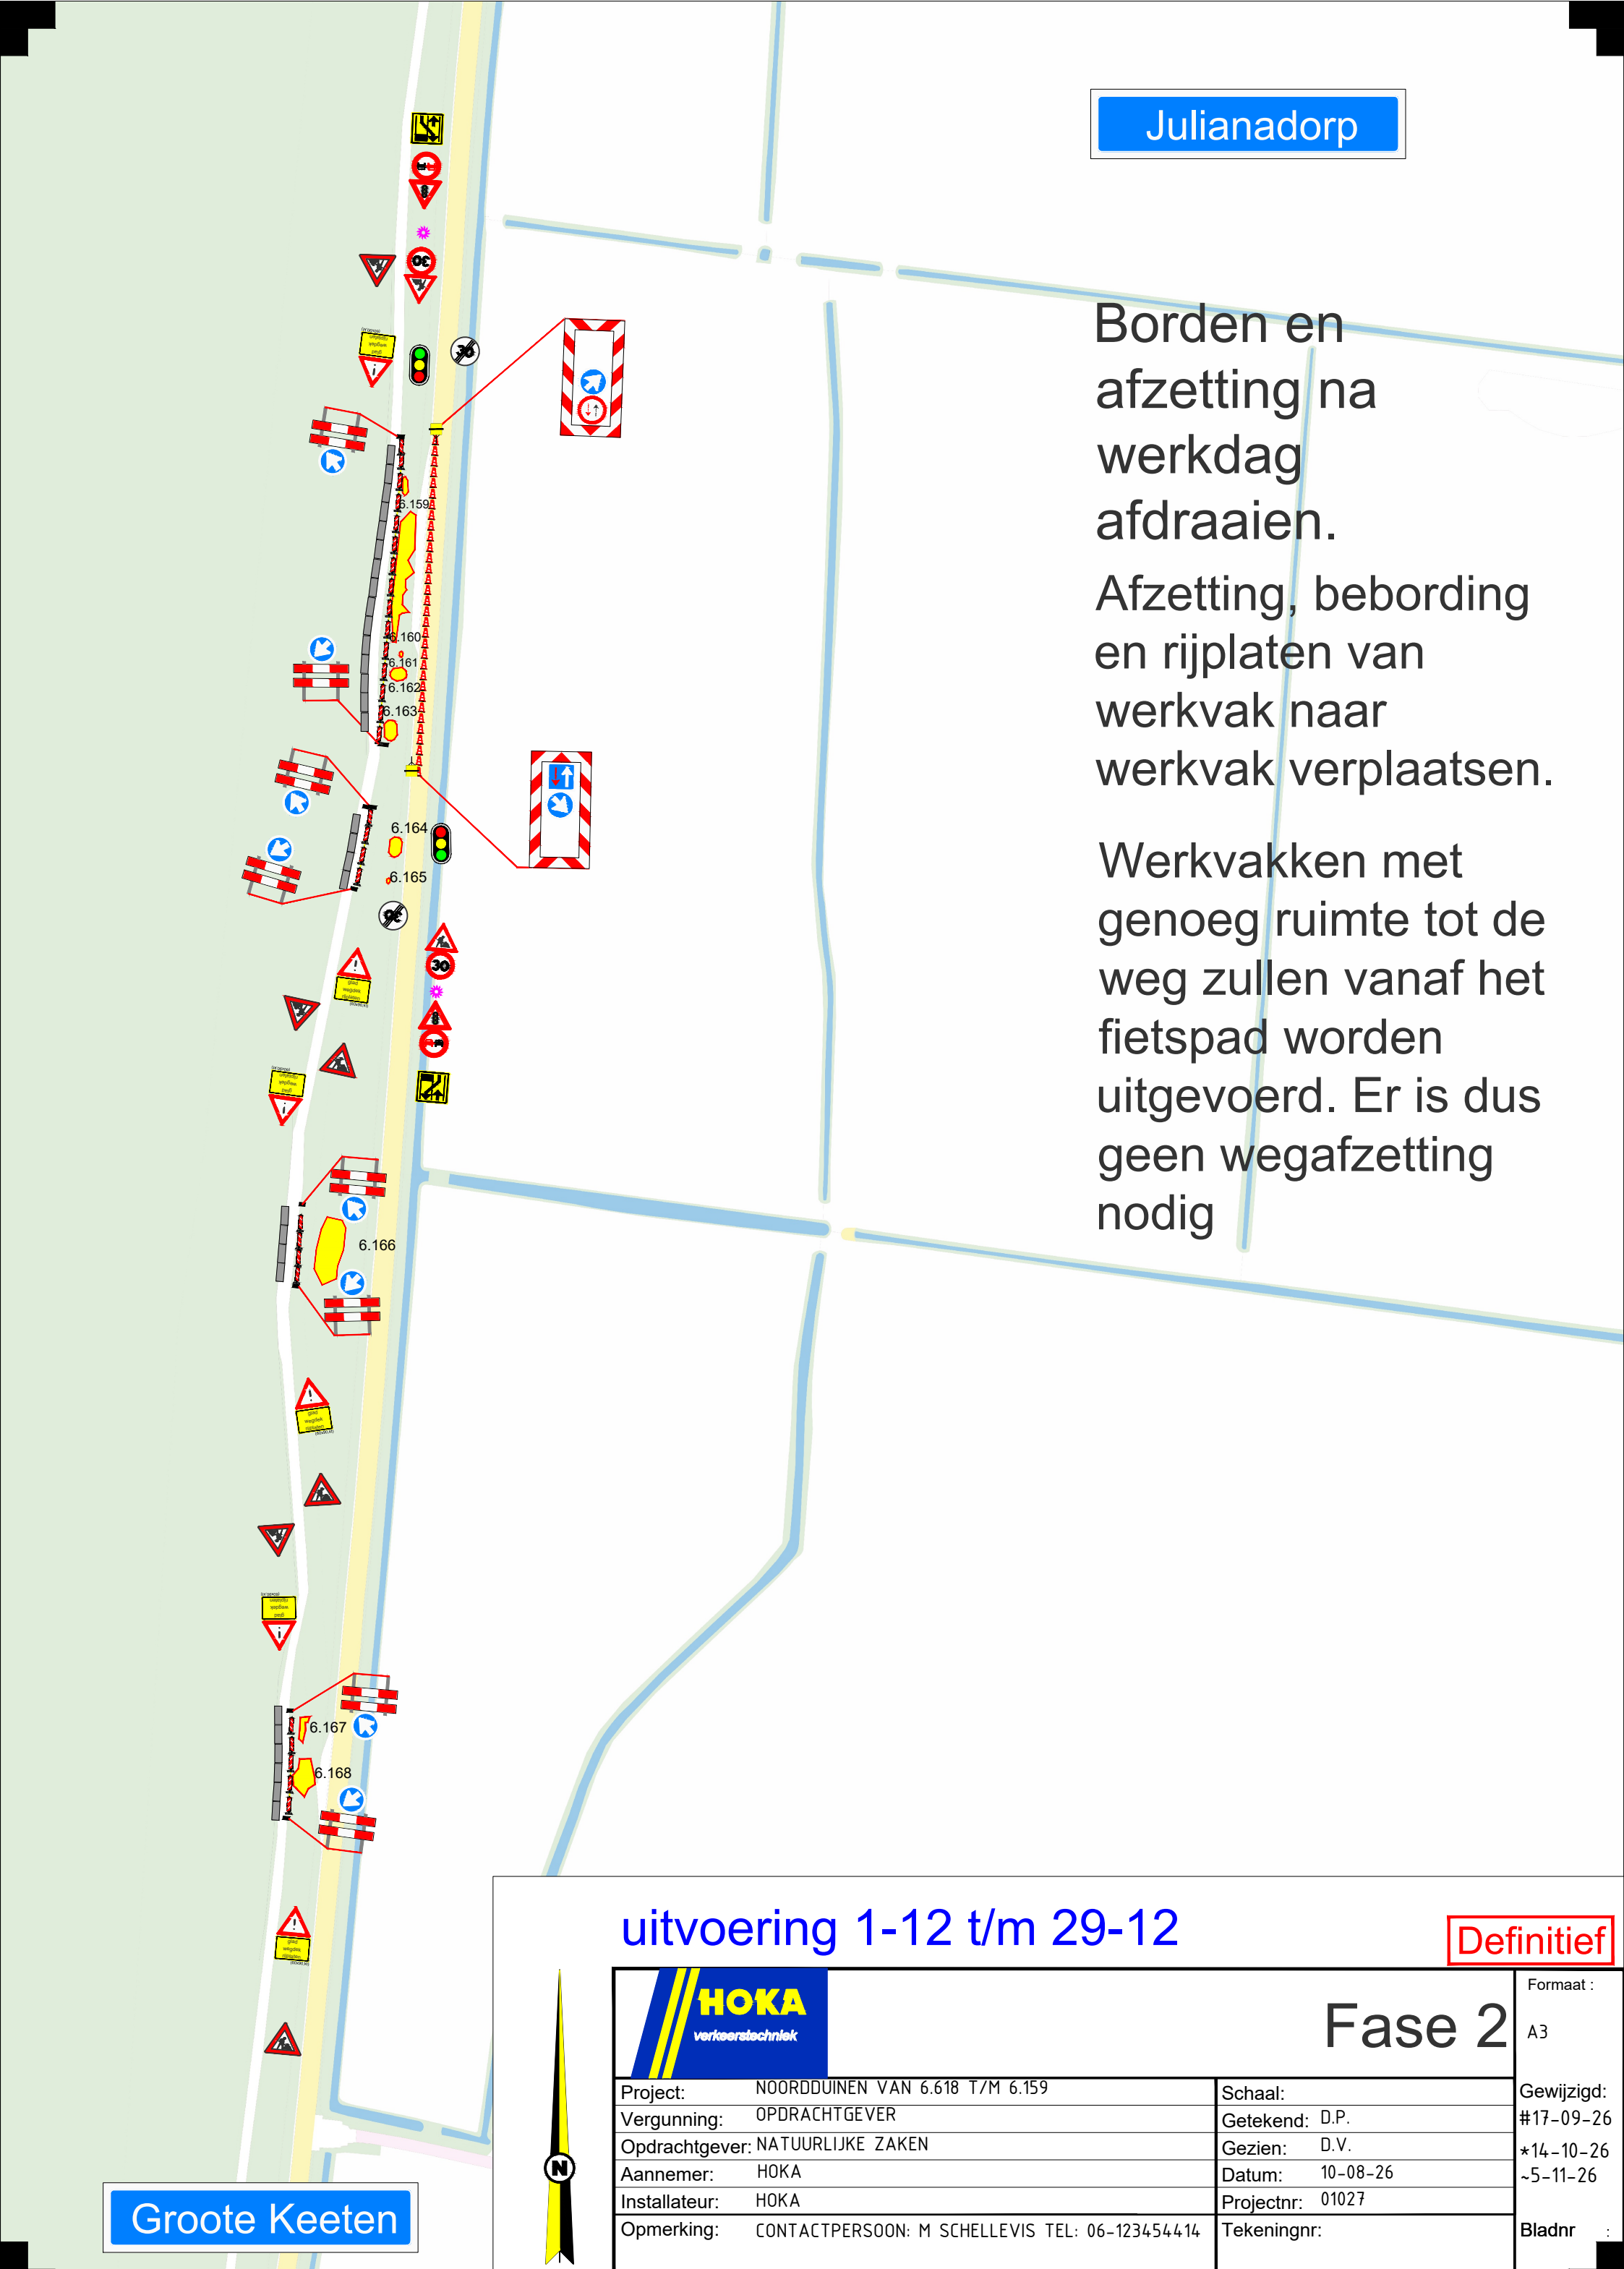

Borden en afzetting na werkdag afdraaien.

Afzetting, bebording en rijplaten van werkvak naar werkvak verplaatsen.

Werkvakken met genoeg ruimte tot de weg zullen vanaf het fietspad worden uitgevoerd. Er is dus geen wegafzetting nodig

uitvoering 1-12 t/m 29-12

Definitief

HOKA verkeerstechniek

Fase 2

Project:	NOORDDUINEN VAN 6.618 T/M 6.159	Schaal:	
Vergunning:	OPDRACHTGEVER	Getekend:	D.P.
Opdrachtgever:	NATUURLIJKE ZAKEN	Gezien:	D.V.
Aannemer:	HOKA	Datum:	10-08-26
Installateur:	HOKA	Projectnr:	01027
Opmerking:	CONTACTPERSOON: M SCHELLEVIS TEL: 06-123454414	Tekeningnr:	

Formaat : A3

Gewijzigd:
#17-09-26
*14-10-26
~5-11-26

Bladnr :