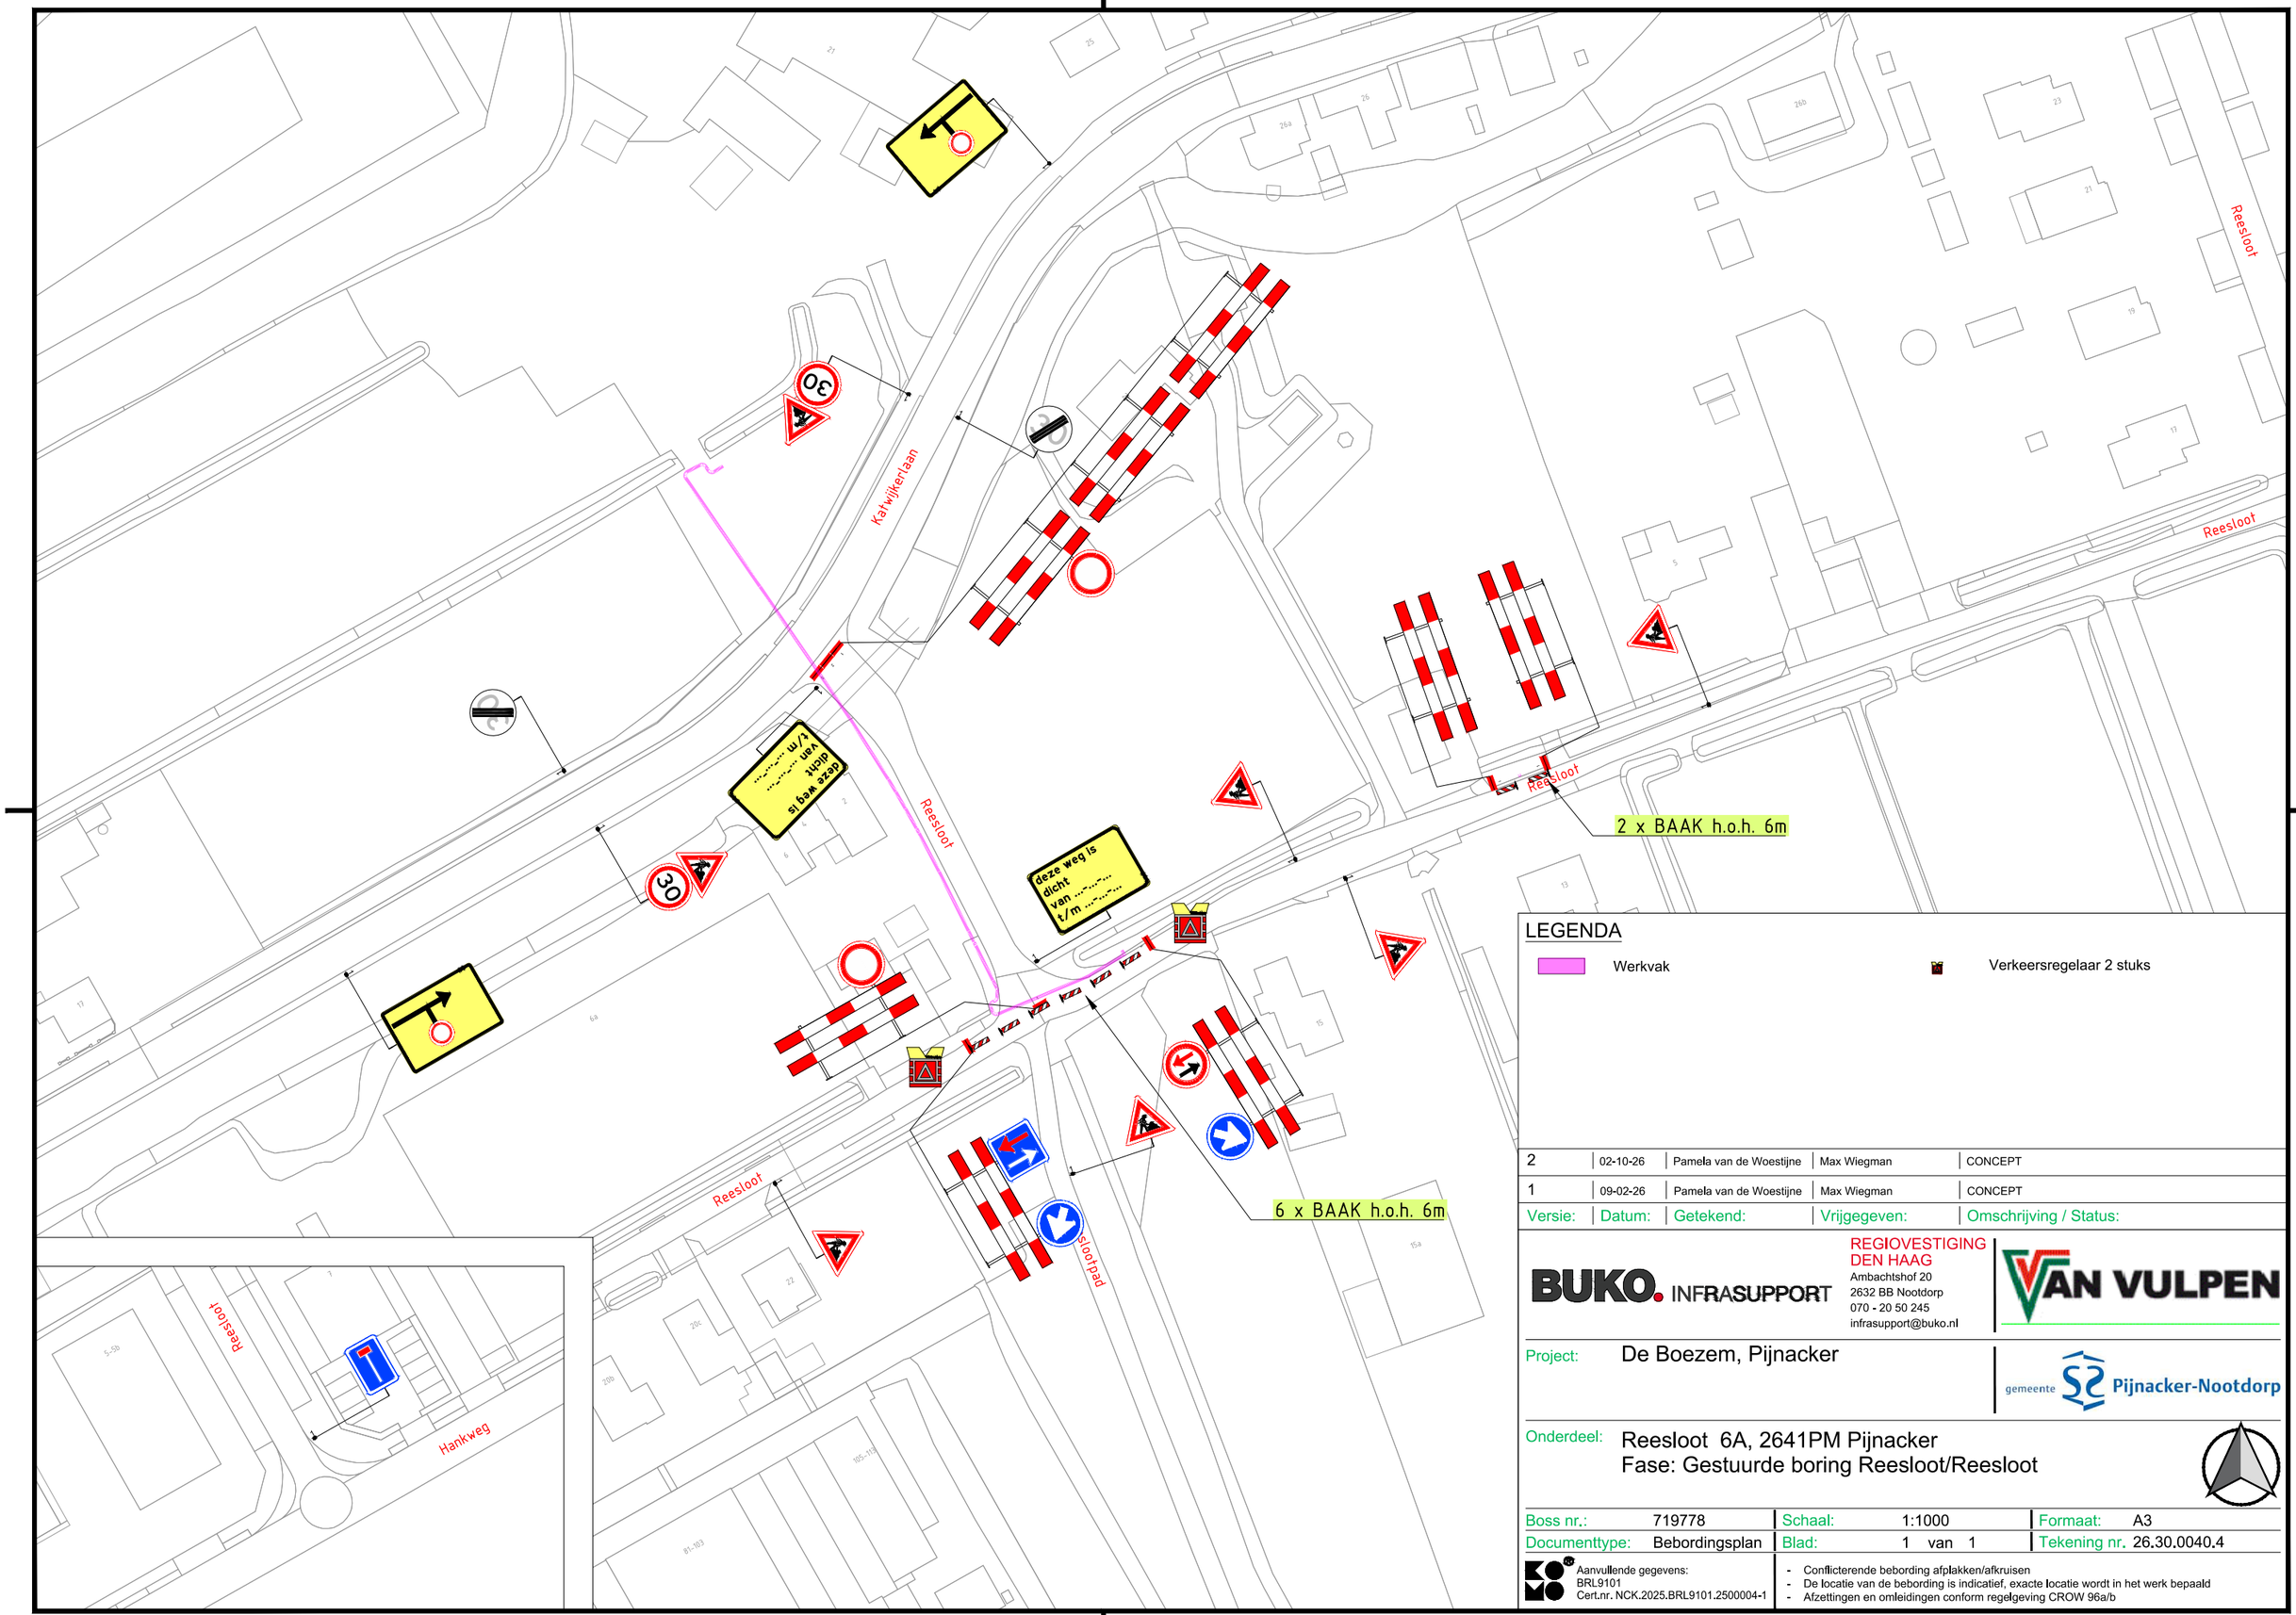

Reesloot
Katwijkerlaan
30
deze weg is
dicht
van ...-...-...
t/m ...-...-...
2 x BAAK h.o.h. 6m
6 x BAAK h.o.h. 6m
Reesloot
Reesloot
Reesloot