Locatie 1

Busbaan Vleuterweide

verkeers-regelaars


30


Tongvaren


Eyckenstein

Utrechtse Heuvelrug

Locatie 2

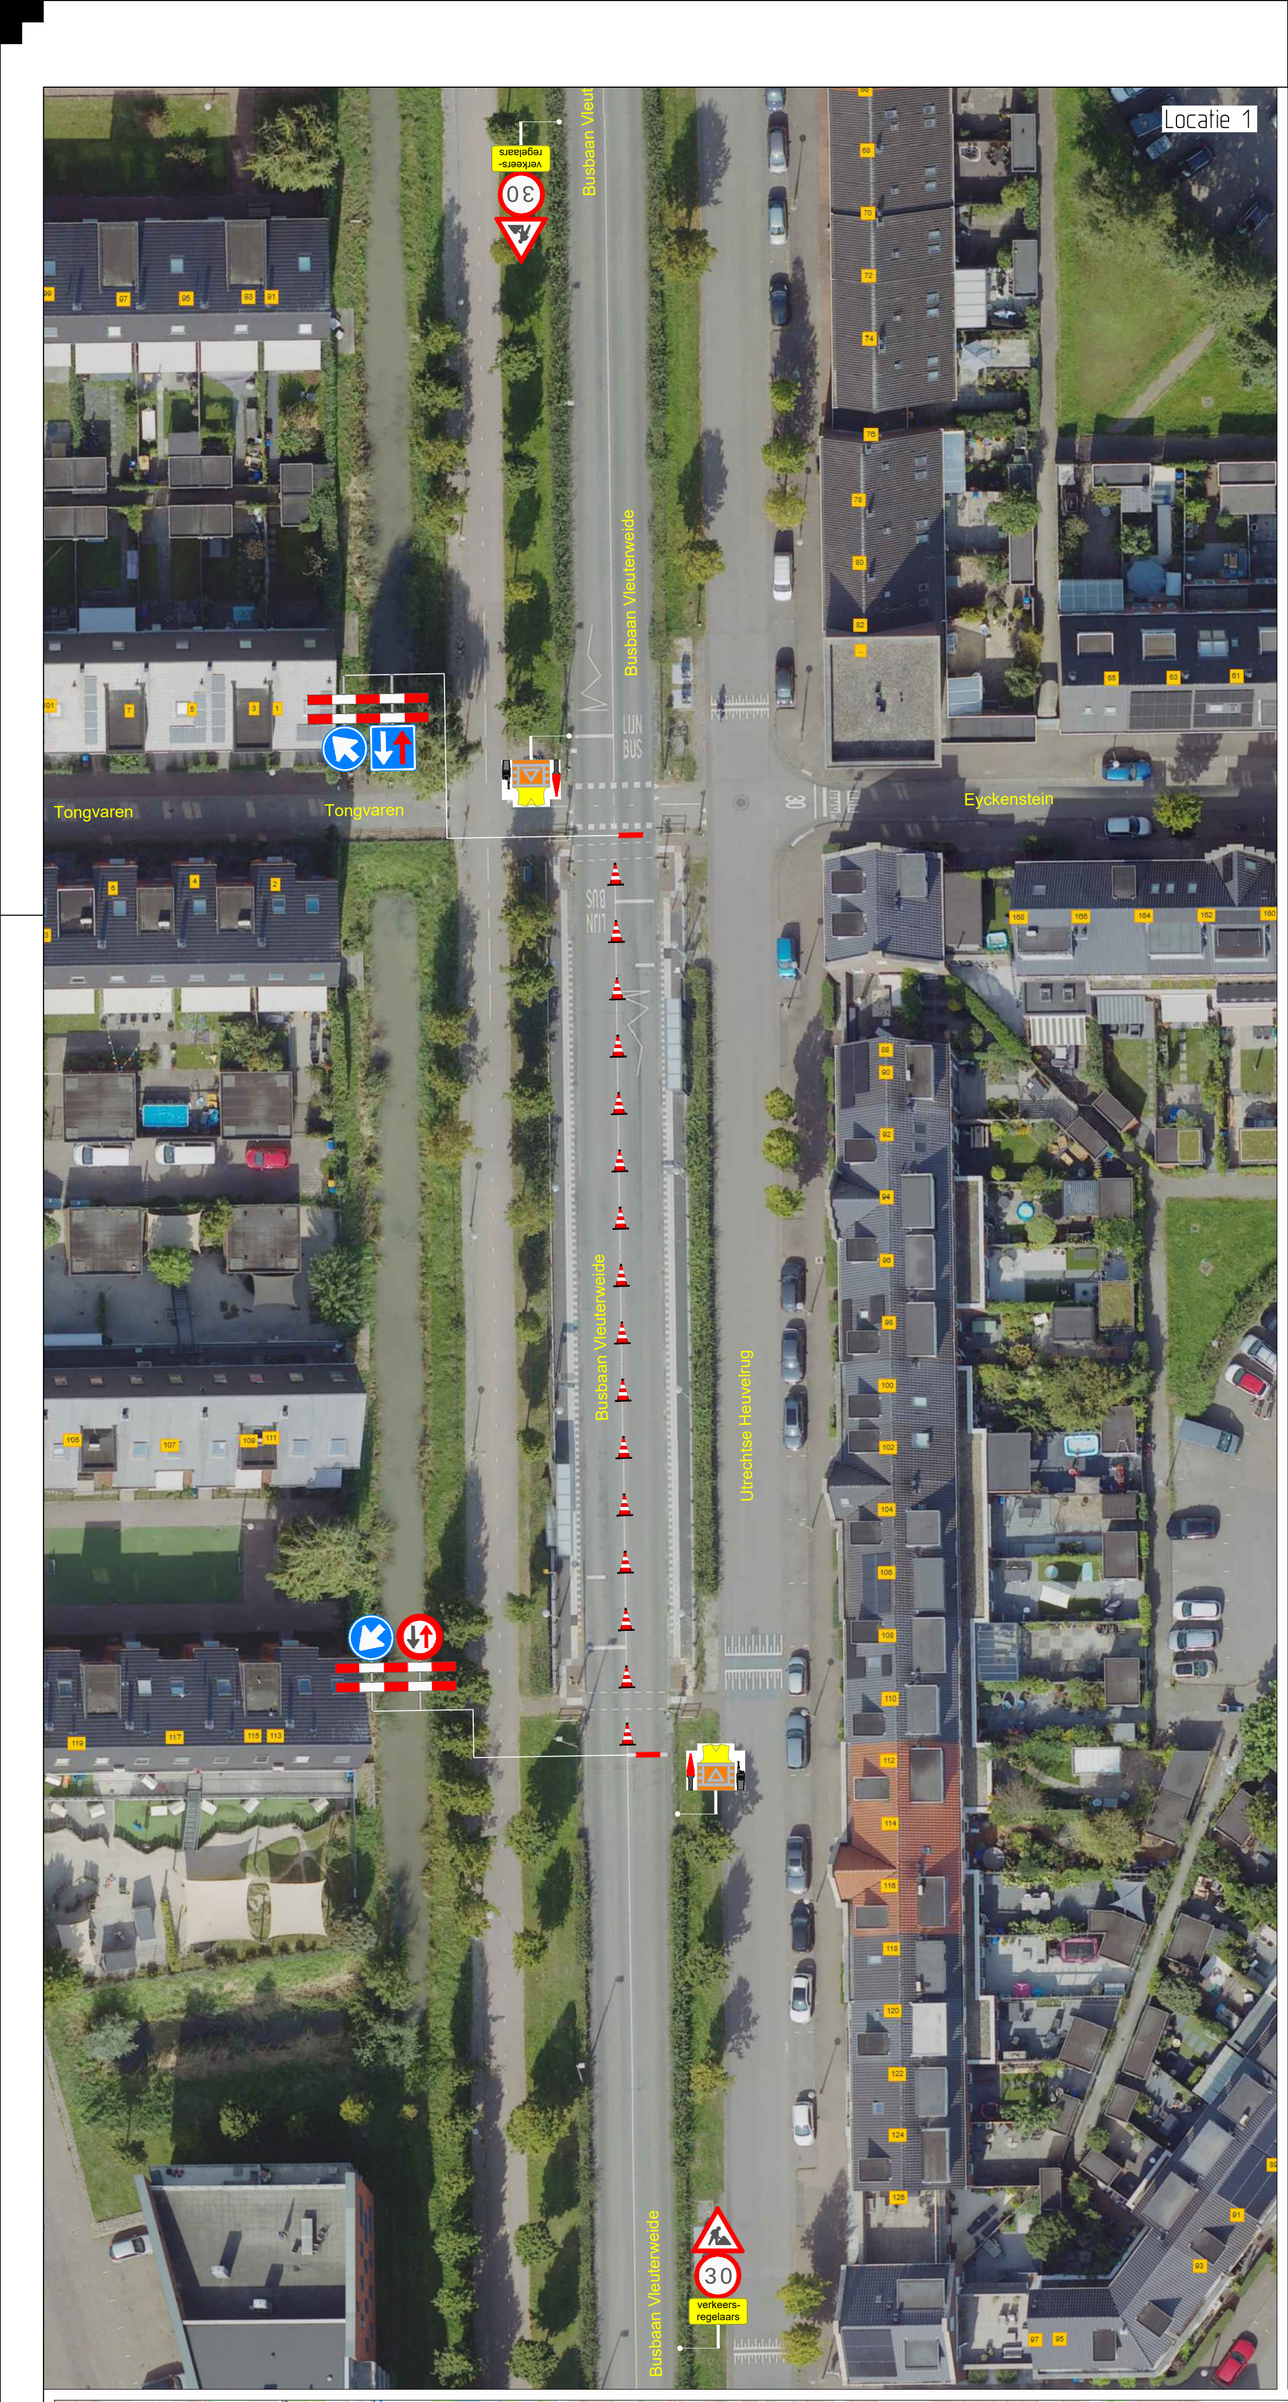

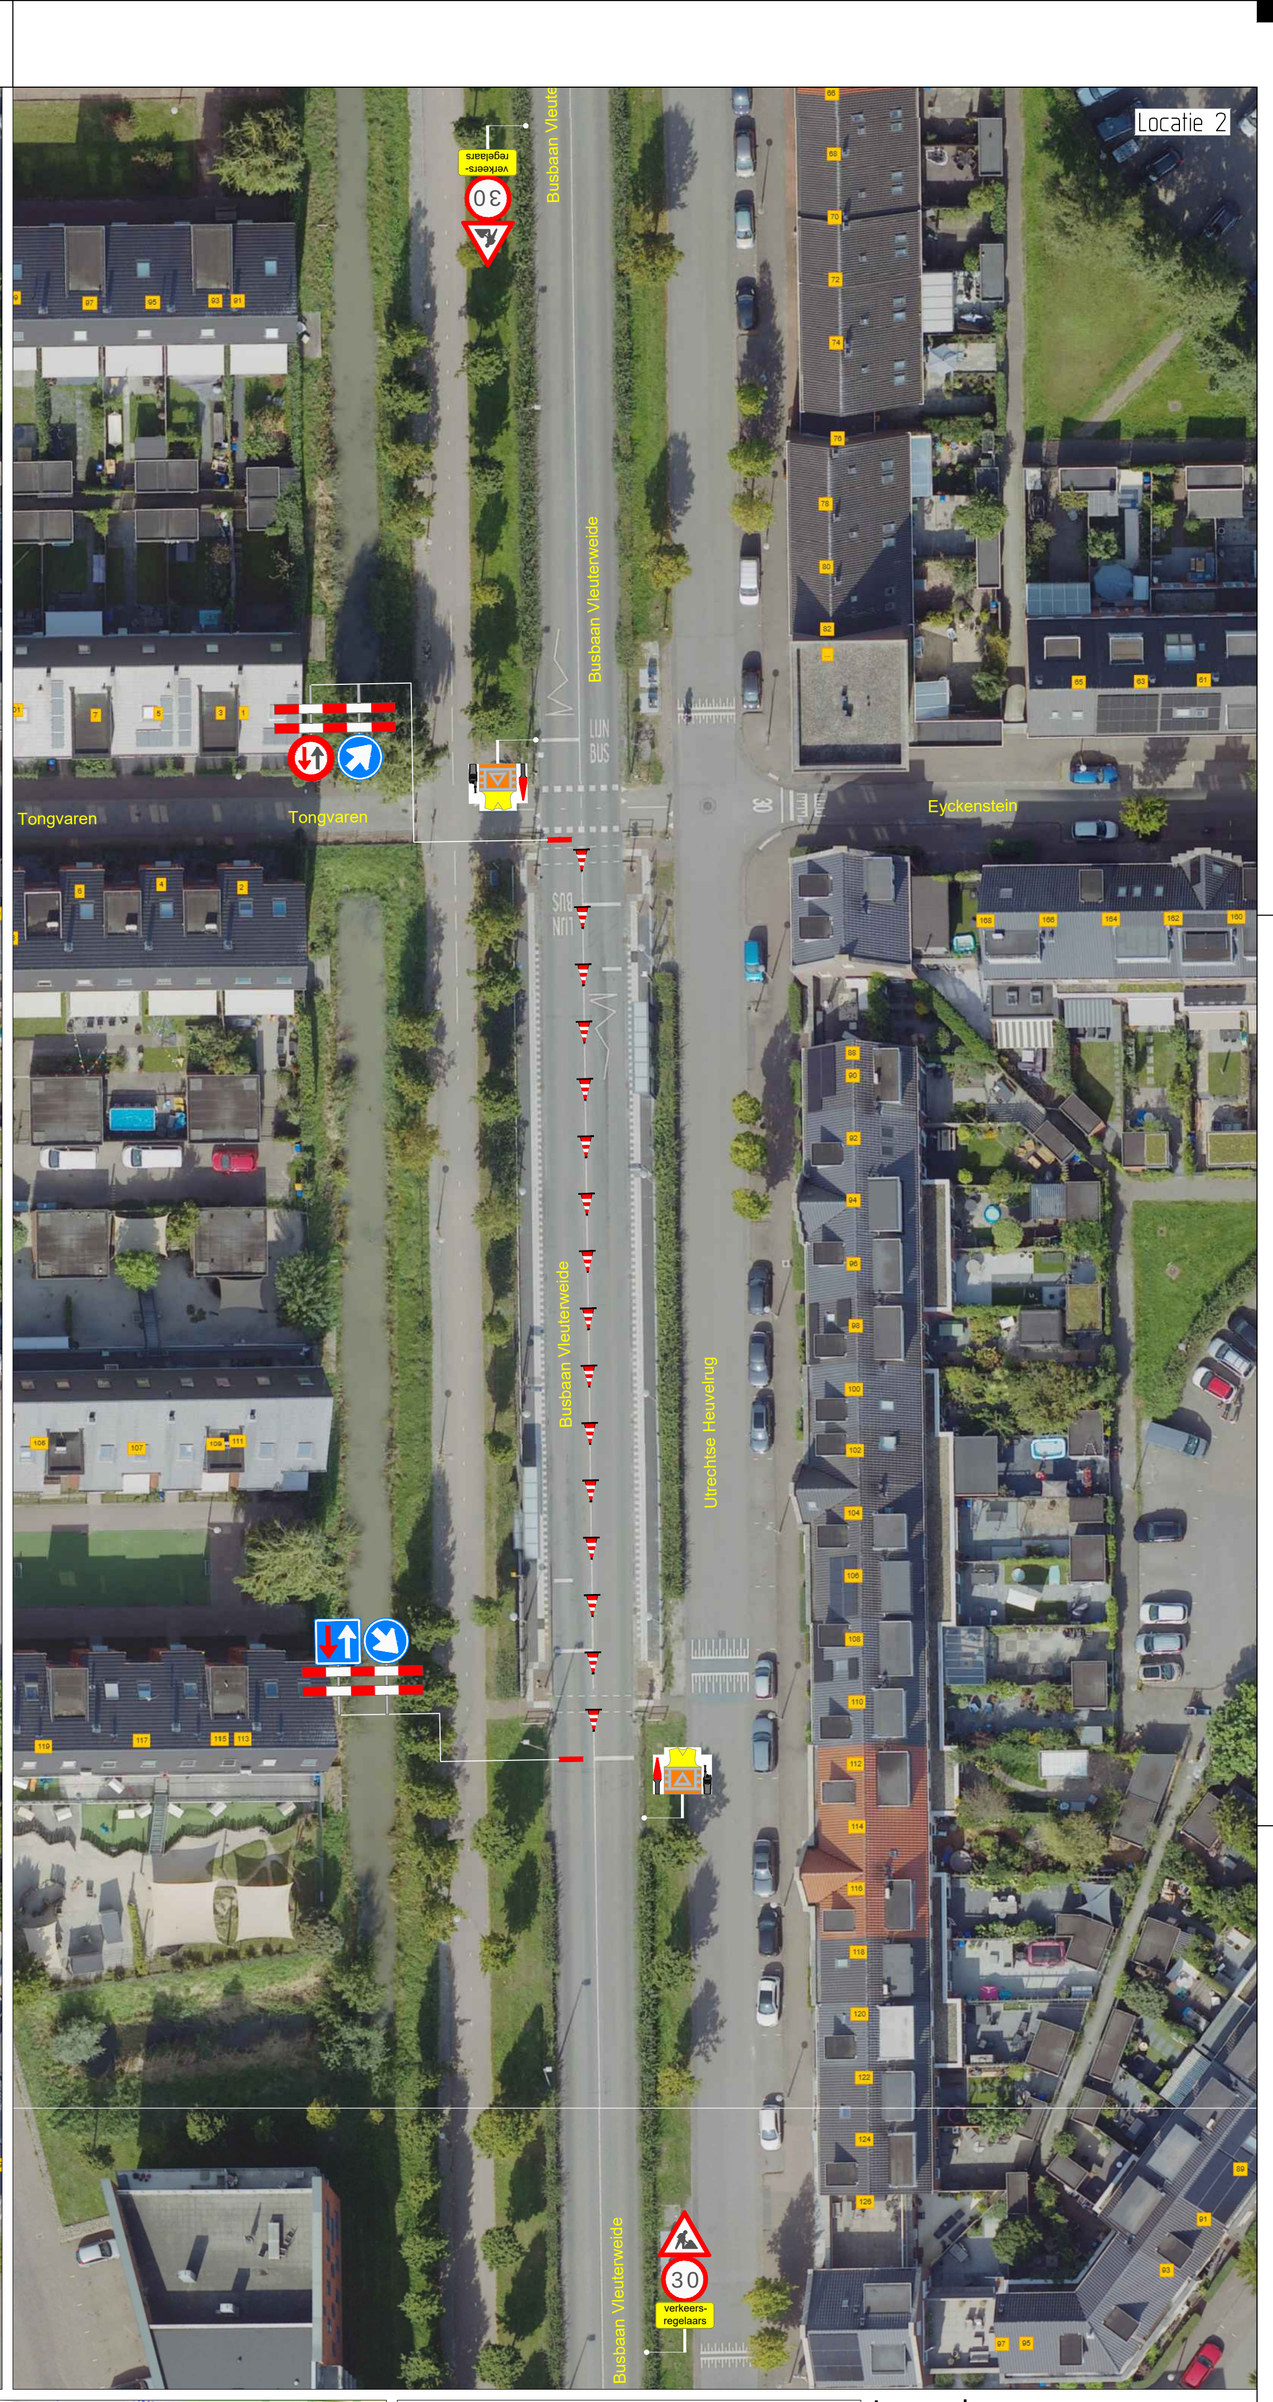

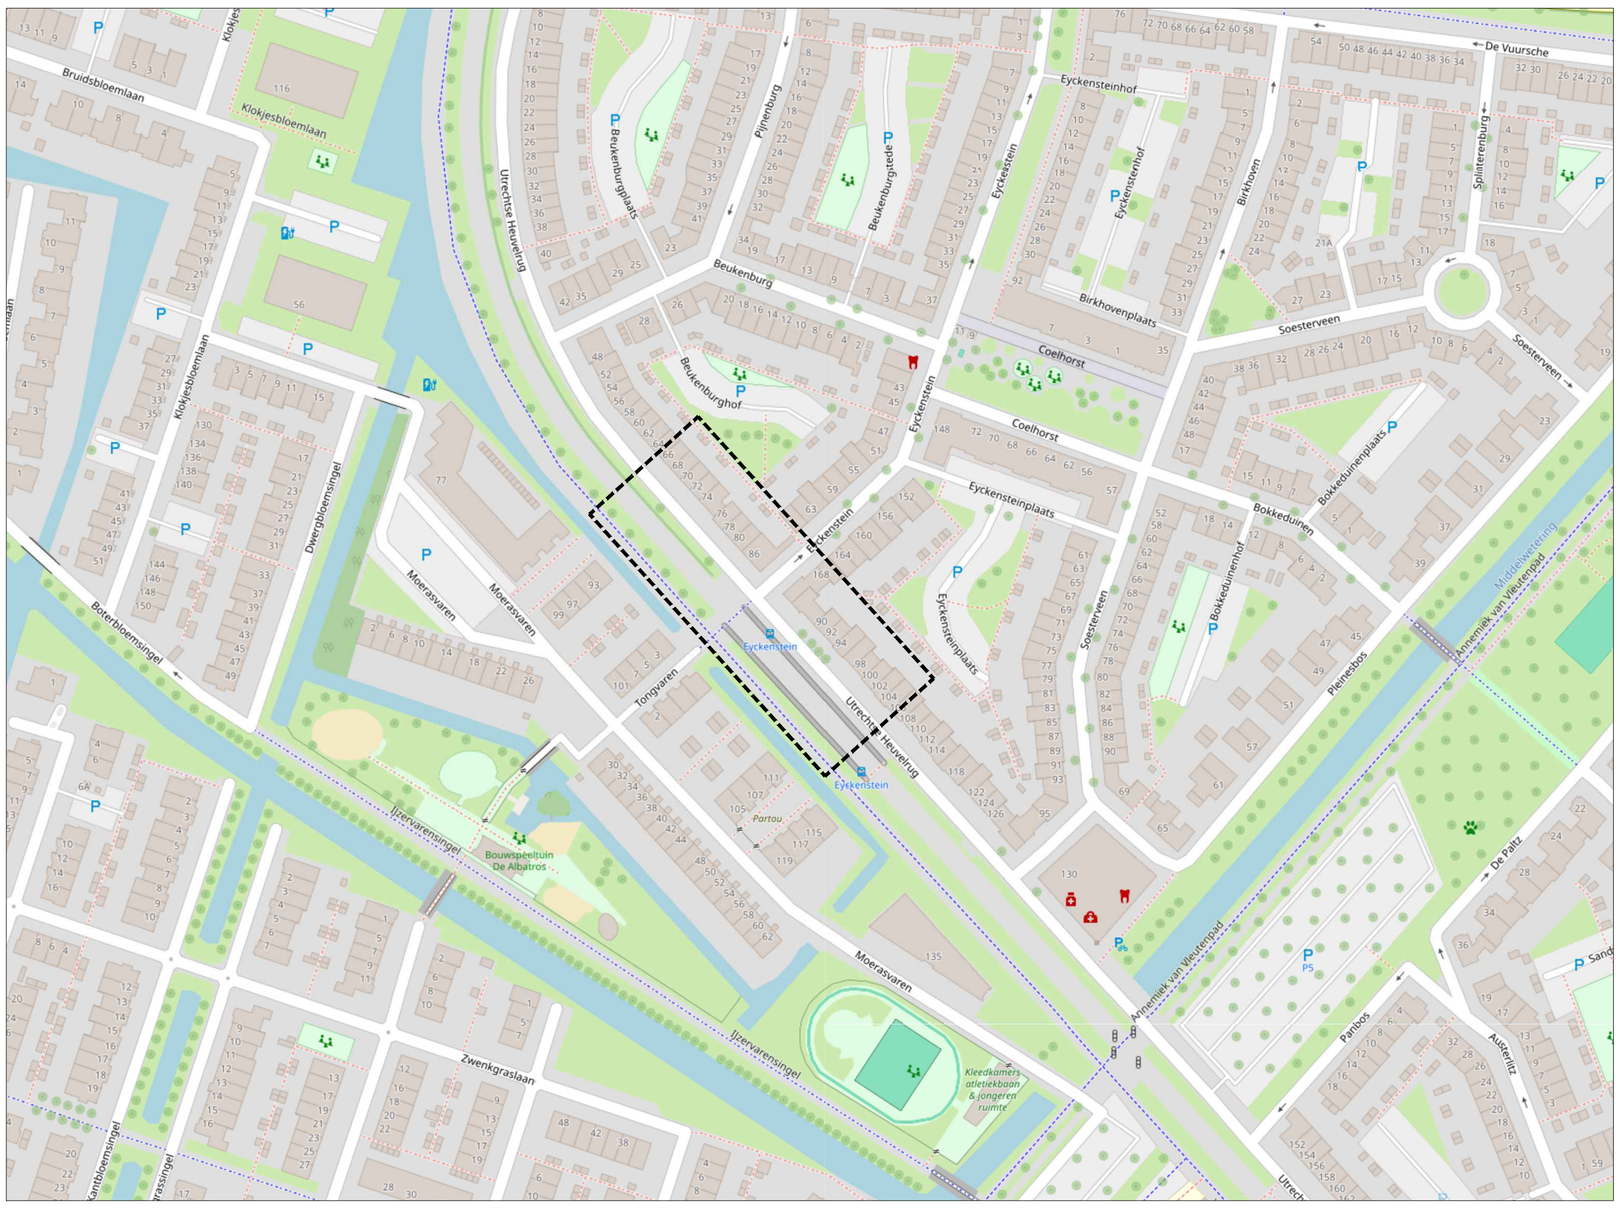

Legenda:

-Verkeersregelaar

De Jong Zuurmond Infrabeheer, Onderhoud & Services B.V. Kolkbeweg 23 Postbus 95 4103 ZH Bleiswijk tel. 0345 68 4500 fax. 0345 68 4530 info@dejongzuurmond.nl	opdrachtgever Gemeente Utrecht
Project Perron werkzaamheden	
Projectnr: 943921	Documentnr: 943921-687
Busbaan Vleuterweide Locatie 1 en 2	

getekend	JSC	par.	d.d.	28-10-2026
gecontroleerd	PKU	par.	d.d.	28-10-2026
akkoord		par.	d.d.	
formaat A1	schaal nvt		in 2 bladen	blad nr. 1
status			versie	1.0

n:\verkeersmaatregelen\0 omleidingsroutes_djz\utrecht\busbaan vleuterweide\dwg\busbaan vleuterweide.dwg