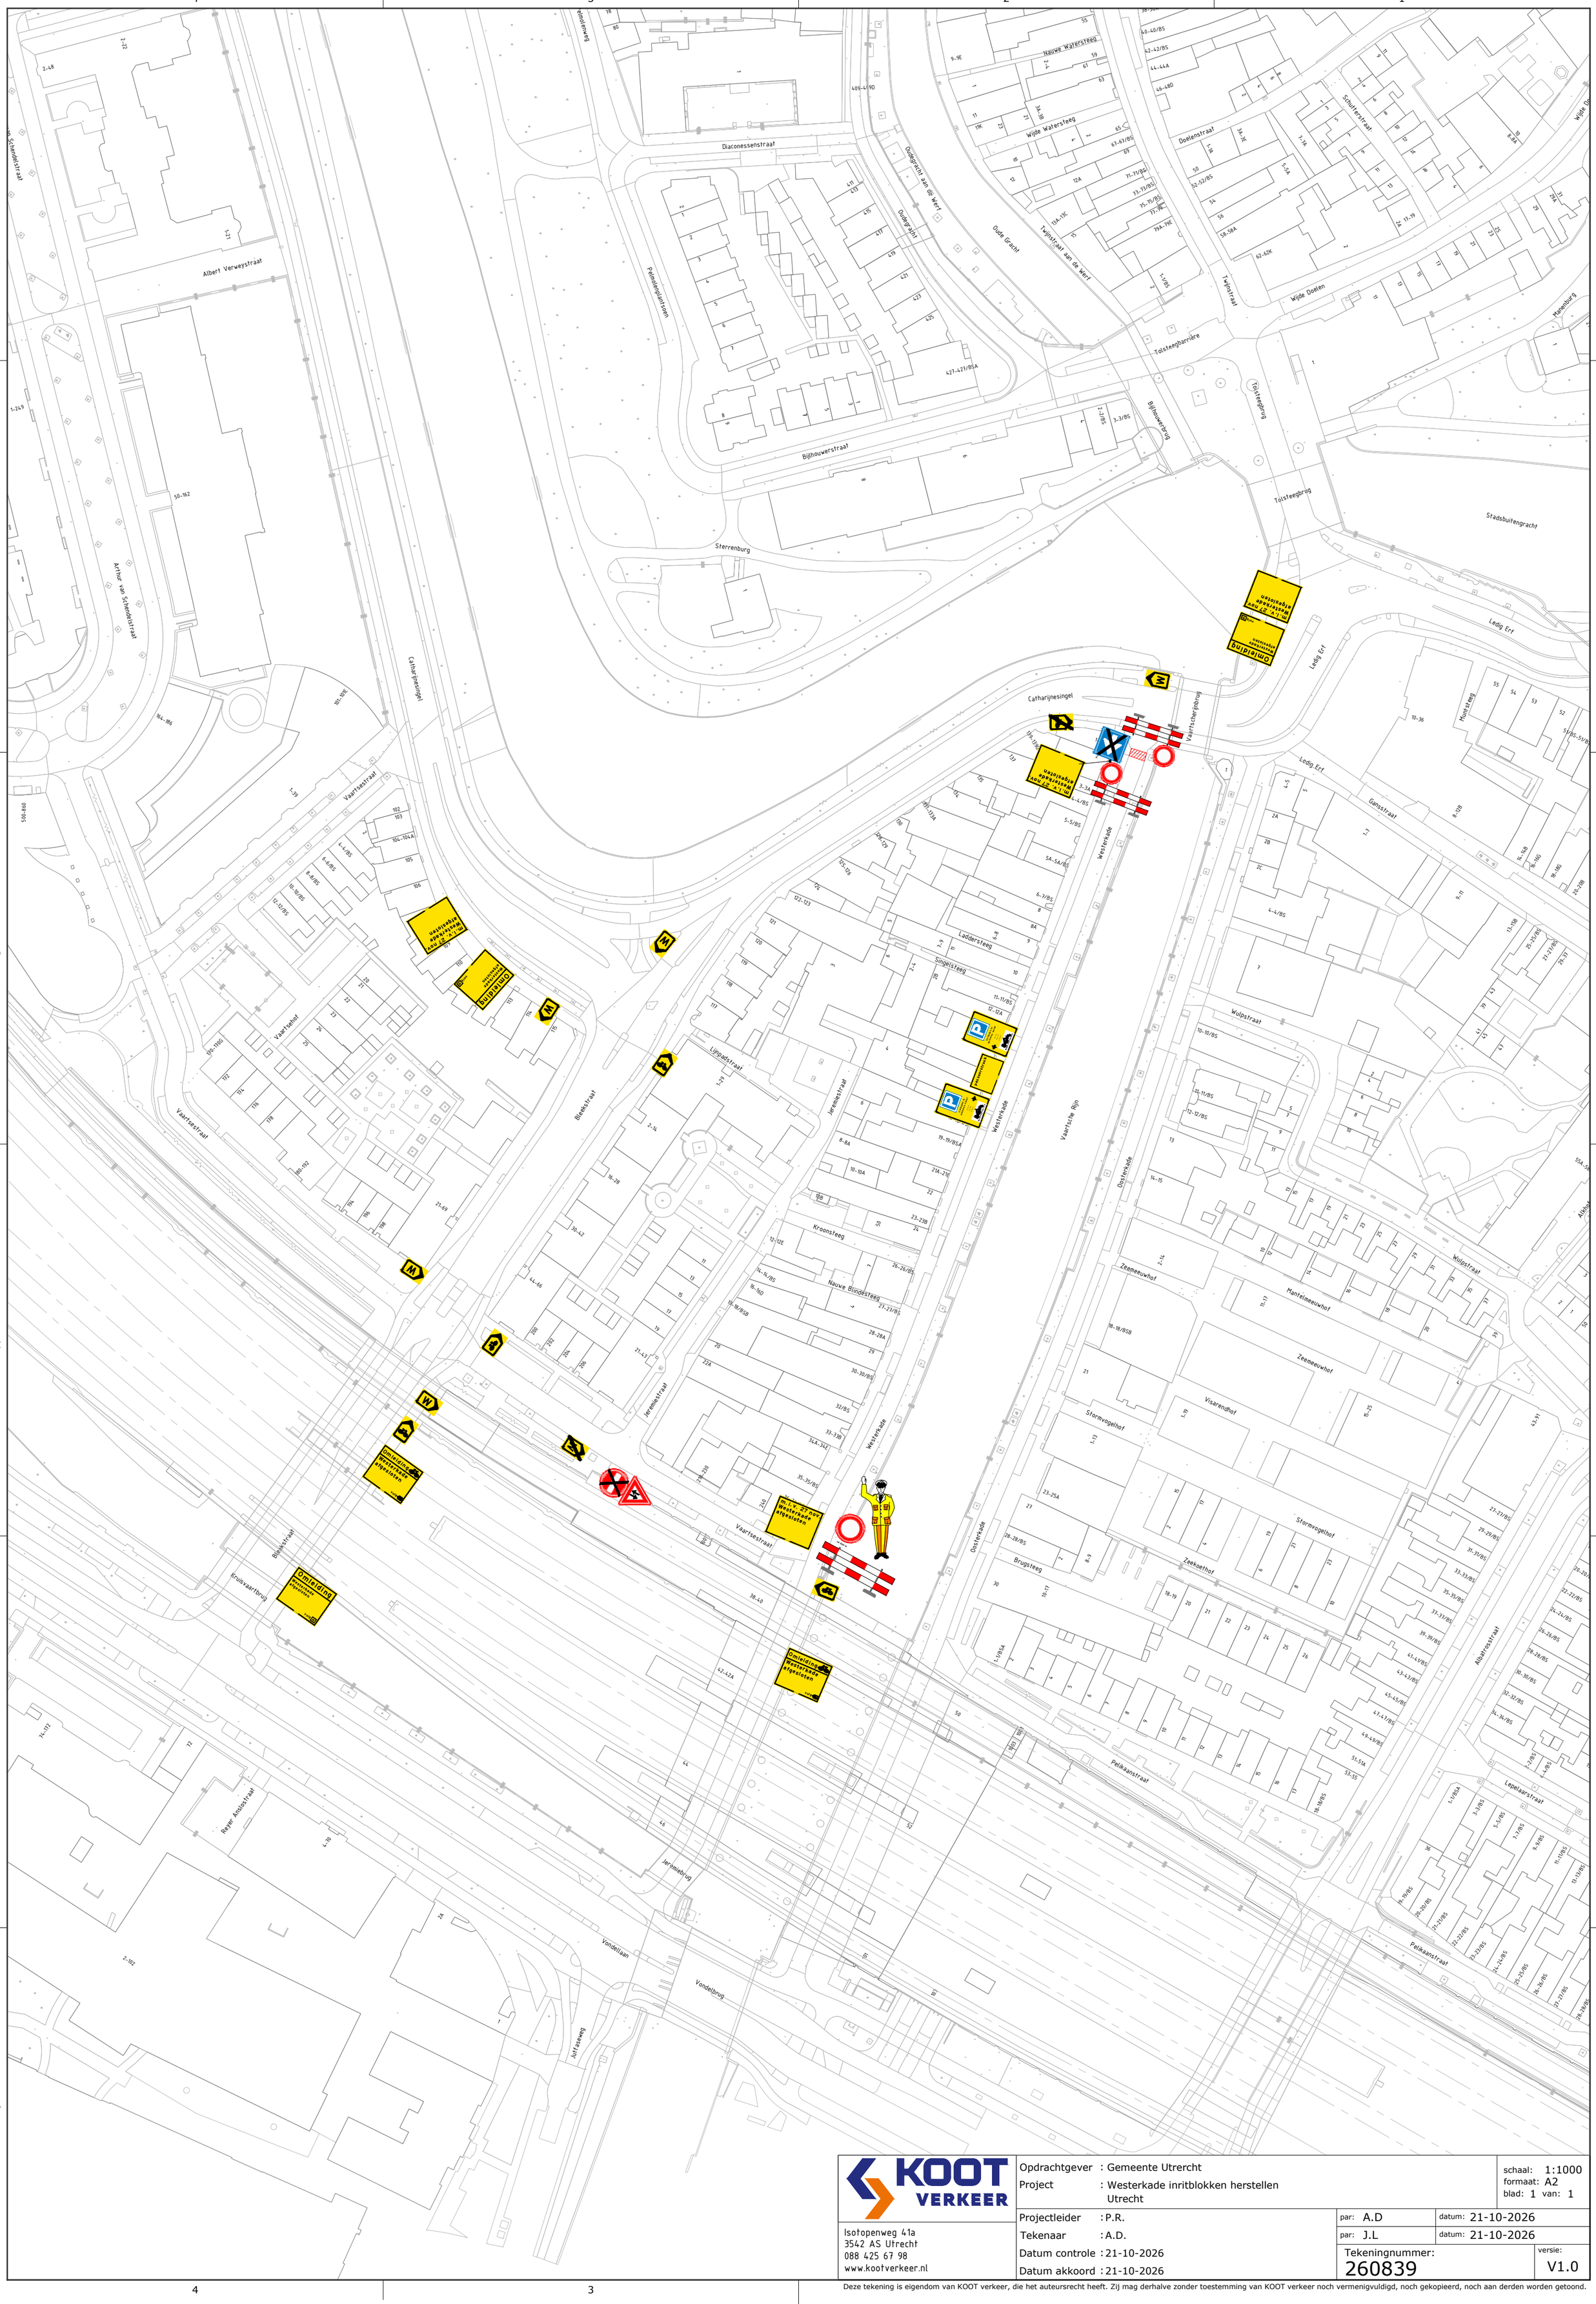

KOOT VERKEER	Opdrachtgever : Gemeente Utrecht Project : Westerkade inritblokken herstellen Utrecht		schaal: 1:1000 formaat: A2 blad: 1 van: 1
Isotopenweg 41a 3542 AS Utrecht 088 425 67 98 www.kootverkeer.nl	Projectleider : P.R. Tekenaar : A.D. Datum controle : 21-10-2026 Datum akkoord : 21-10-2026	par: A.D par: J.L	datum: 21-10-2026 datum: 21-10-2026
		Tekeningnummer: 260839	versie: V1.0

Deze tekening is eigendom van KOOT verkeer, die het auteursrecht heeft. Zij mag derhalve zonder toestemming van KOOT verkeer noch vermenigvuldigd, noch gekopieerd, noch aan derden worden getoond.