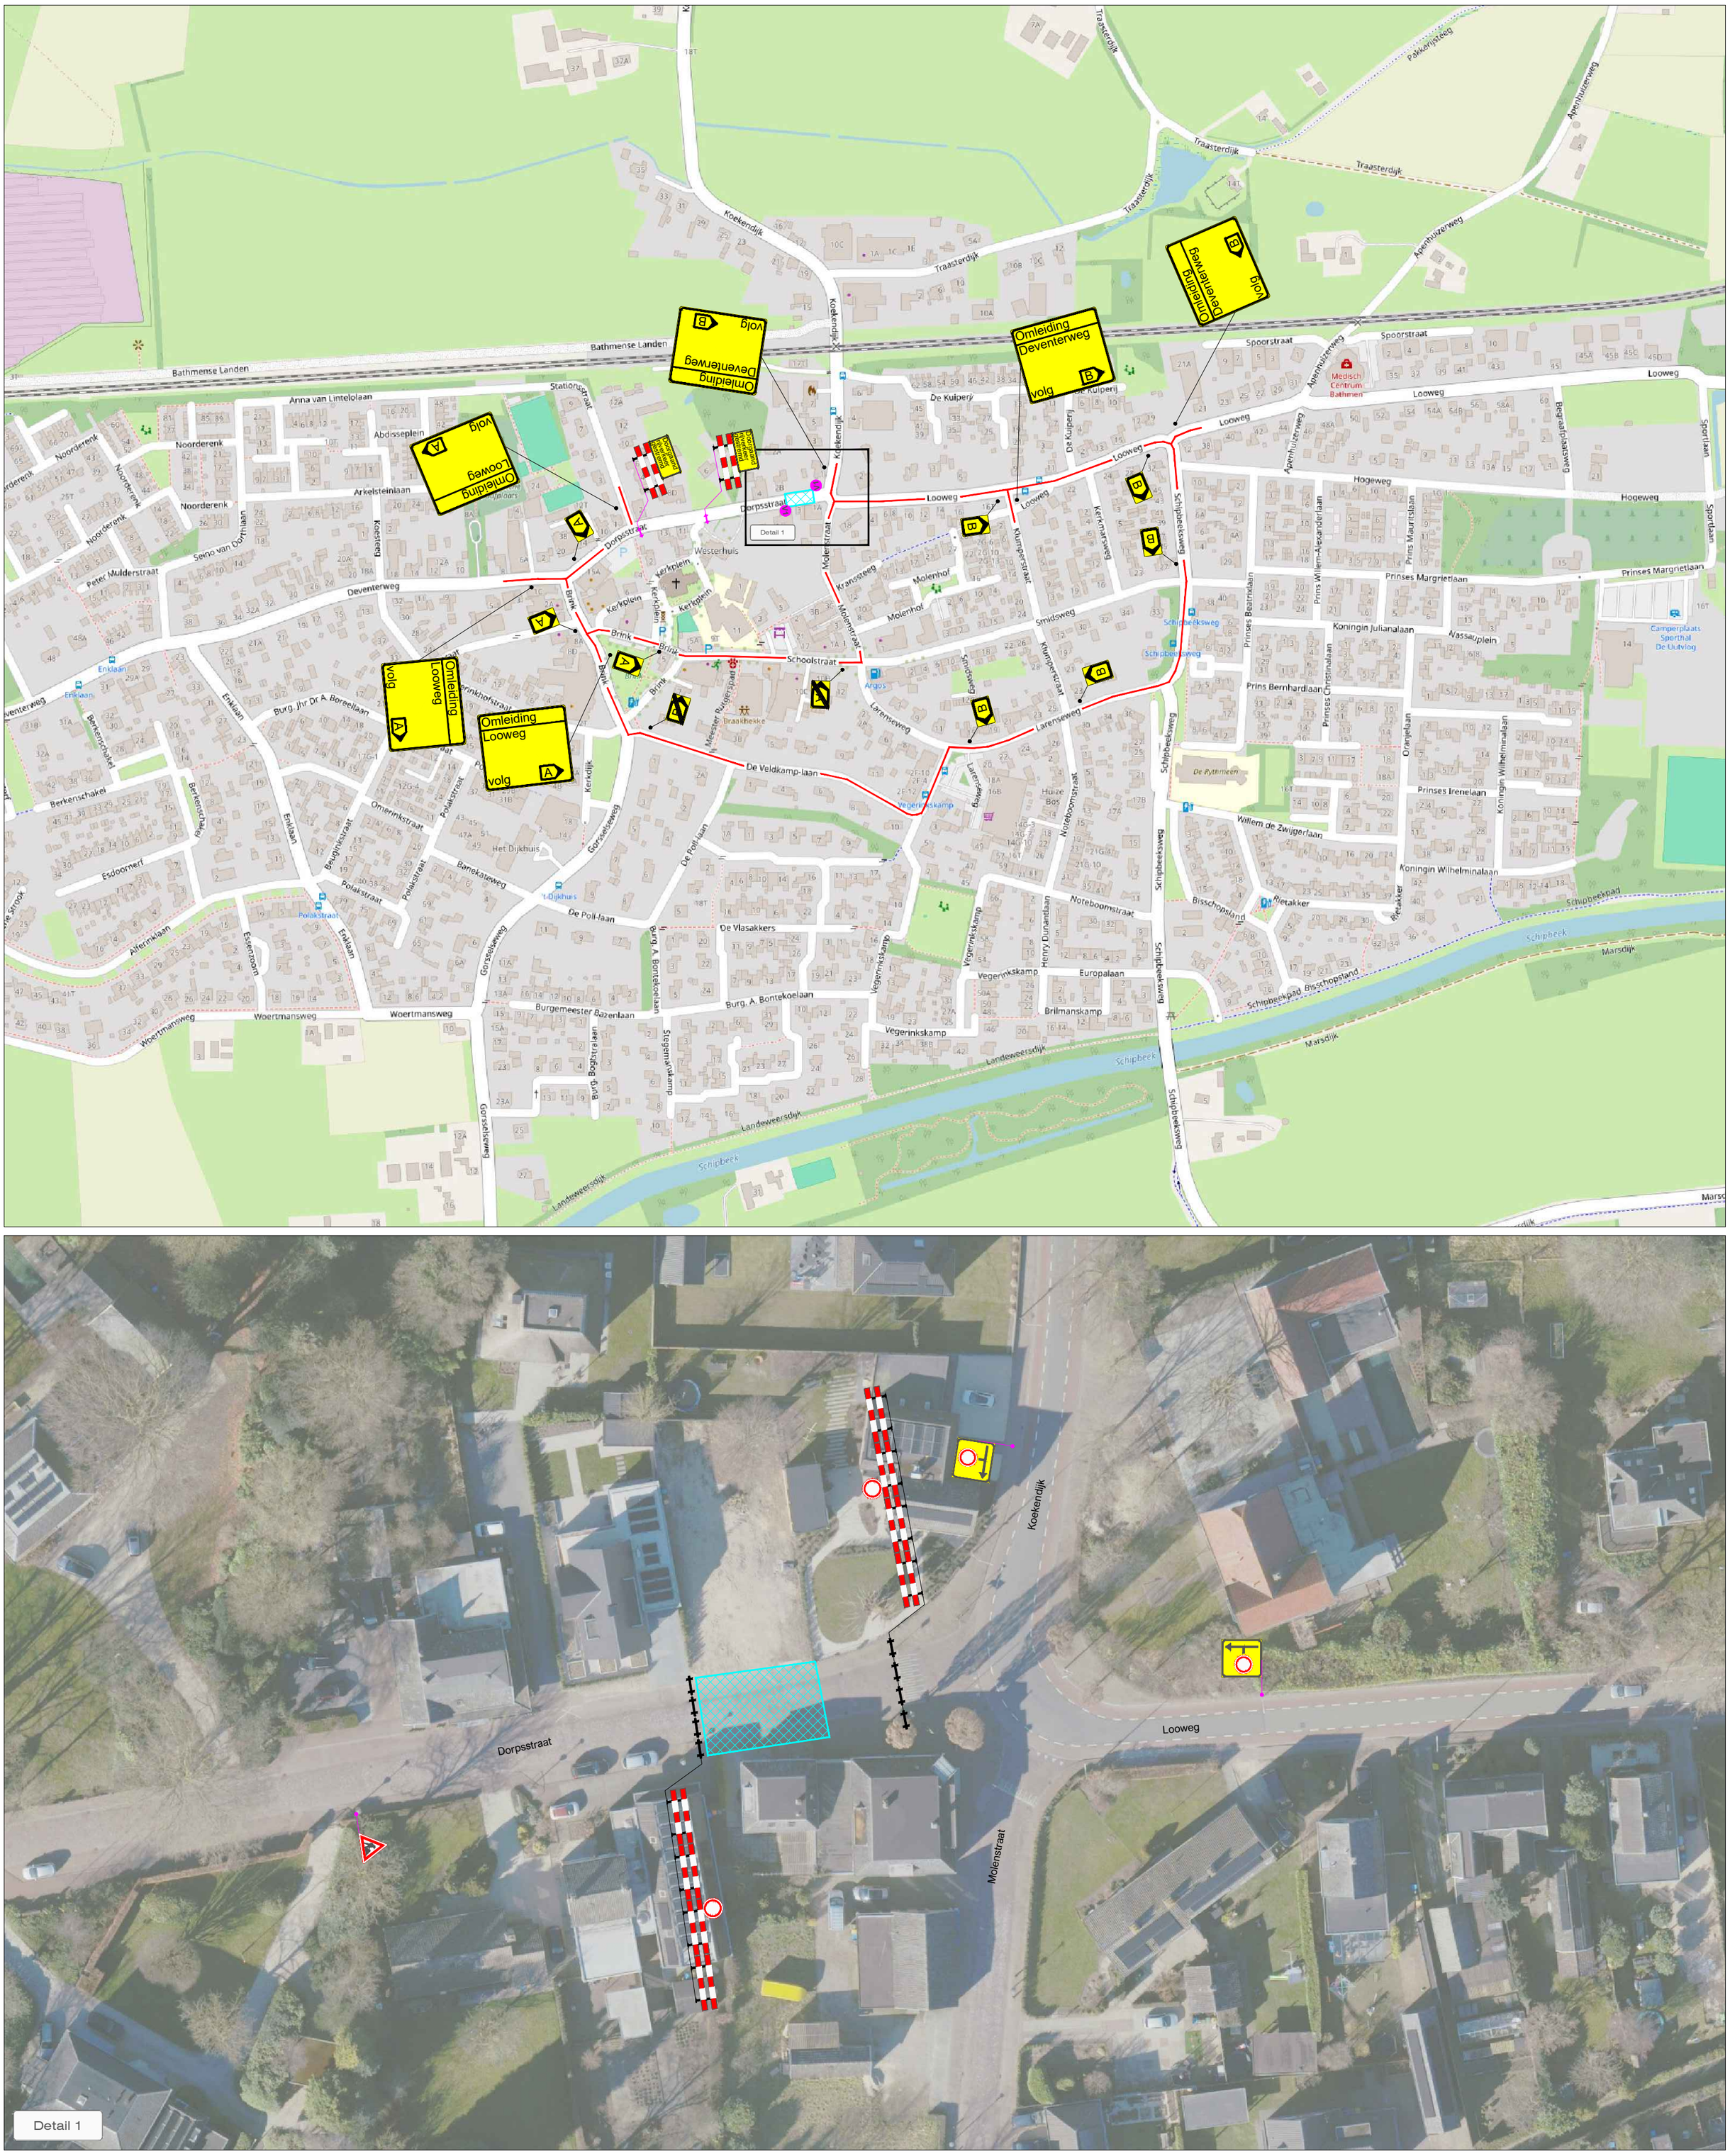


LEGENDA

- Werkruimte
- Omleidingsroute
- Conflicterende bebording afplakken
- De exacte plaatsing van de bebording wordt op locatie bepaald

VOORAANKONDIGING

V1 = Dorpsstraat afgesloten op 26-10

Aantal: 2 st.

CHECKLIST

Verkeersregelaar(s) ☐	Tijdelijke verlichting ☐	Barrier ☐

OPDRACHTGEVER: van gelder

PROJECT: Dorpsstraat 2, Bathmen

		DATUM:	PARAAF:
GET:	HBE	06-10-2026	
GEC:	MSC	06-10-2026	
GEW:			
VRIJ:			

VERSIE: A

PROJECT NR: R2634336 SCHAAL: NVT

TEKENING NR: STN01 FORMAAT: A2

Vestiging Rijssen: Fahrenheitstraat 13, 7461 JA RIJSSEN
Vestiging Beilen: De Hanekampen 13, 9411 XN BEILEN
Vestiging Bunschoten: Ampèreweg 3, 3752 LR BUNSCHOTEN
Tel: +31 (0)548 82 09 90 info@savetrafficnederland.nl www.savetrafficnederland.nl

STN Save Traffic Nederland

Save Traffic Nederland

Advies, ontwerp en uitvoering tijdelijke verkeersmaatregelen

© OpenStreetMap-auteurs

KOMO® NCK.2026.BRL9101.2600005-