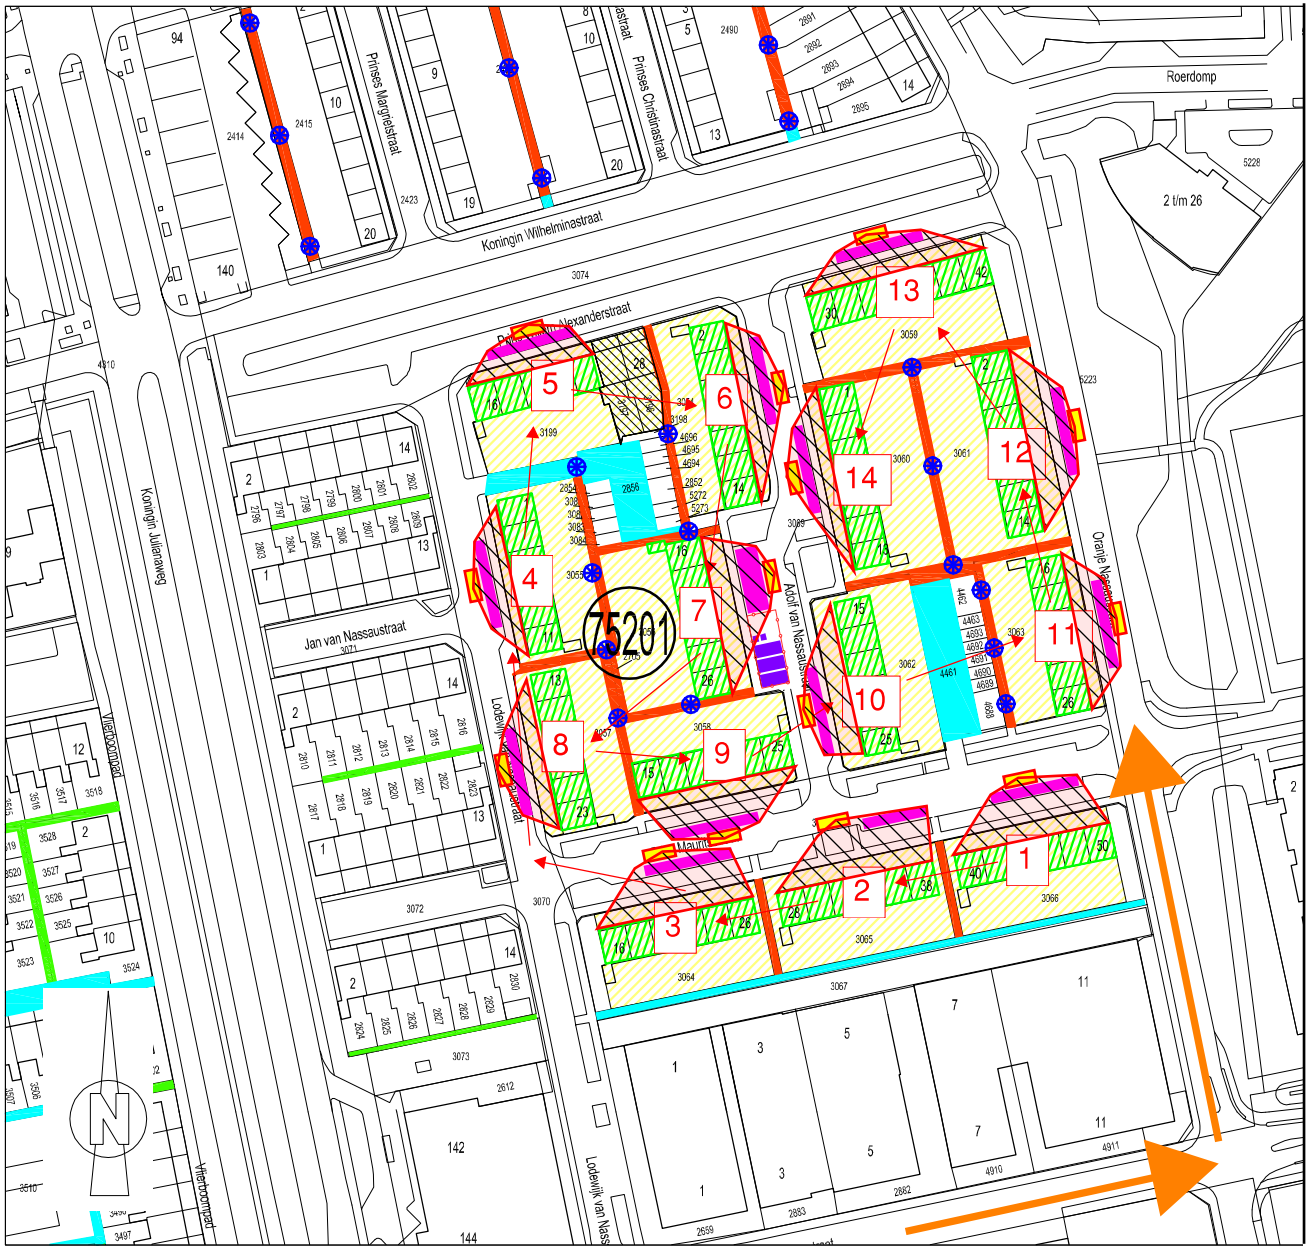


Legenda:

opstelplaats mobiele kraan/ laden en lossen vrachtwagen


hijszone (afzetten tijdens huiswerkzaamheden + verkeersmaatregelen)

1	tijdelijke opslag bouwmateriaal
2	blok in uitvoering vanaf 01-10-26 t/m 23-10-26
3	blok in uitvoering vanaf 01-10-26 t/m 23-10-26
4	blok in uitvoering vanaf 12-10-26 t/m 06-11-26
5	blok in uitvoering vanaf 12-10-26 t/m 06-11-26
6	blok in uitvoering vanaf 26-10-26 t/m 20-11-26
7	blok in uitvoering vanaf 26-10-26 t/m 20-11-26
8	blok in uitvoering vanaf 09-11-26 t/m 04-12-26
9	blok in uitvoering vanaf 09-11-26 t/m 04-12-26
10	blok in uitvoering vanaf 04-01-27 t/m 29-01-27
11	blok in uitvoering vanaf 04-01-27 t/m 29-01-27
12	blok in uitvoering vanaf 18-01-27 t/m 12-02-27
13	blok in uitvoering vanaf 18-01-27 t/m 12-02-27
14	blok in uitvoering vanaf 01-02-27 t/m 26-02-27

blok in uitvoering vanaf 01-02-27 t/m 26-02-27

Aan- en afvoerroute

Eigen grond
Woningen
Verkocht
Groenvoorziening
Achterpad Arcade
Achterpad particulier
Achterpad Gemeente
Straatkolken

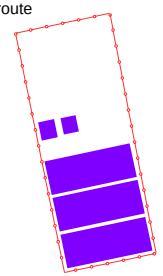

Bouwplaats gedurende gehele bouwperiode:
- keet
- toilet
- opslag

Complex 75201:

- Pr. Mauritsstraat	15 t/m 25, 16 t/m 50
- A.v. Nassaustraat	1 t/m 25, 2 t/m 26
- Lod. v. Nassaustraat	1 t/m 23
- O. Nassaustraat	2 t/m 26
- Pr. W. Alexander	16 t/m24, 30 t/m 42

totaal 87 woningen
Bouwjaar 1968

onder voorbehoud en goedkeuring gemeente

Bouwplaats inrichting Nassaubuurt

Datum : 18-08-2026

Get. : Hans Fiqole
Schaal 1: 2000

verbakel BOUWBEDRIJF