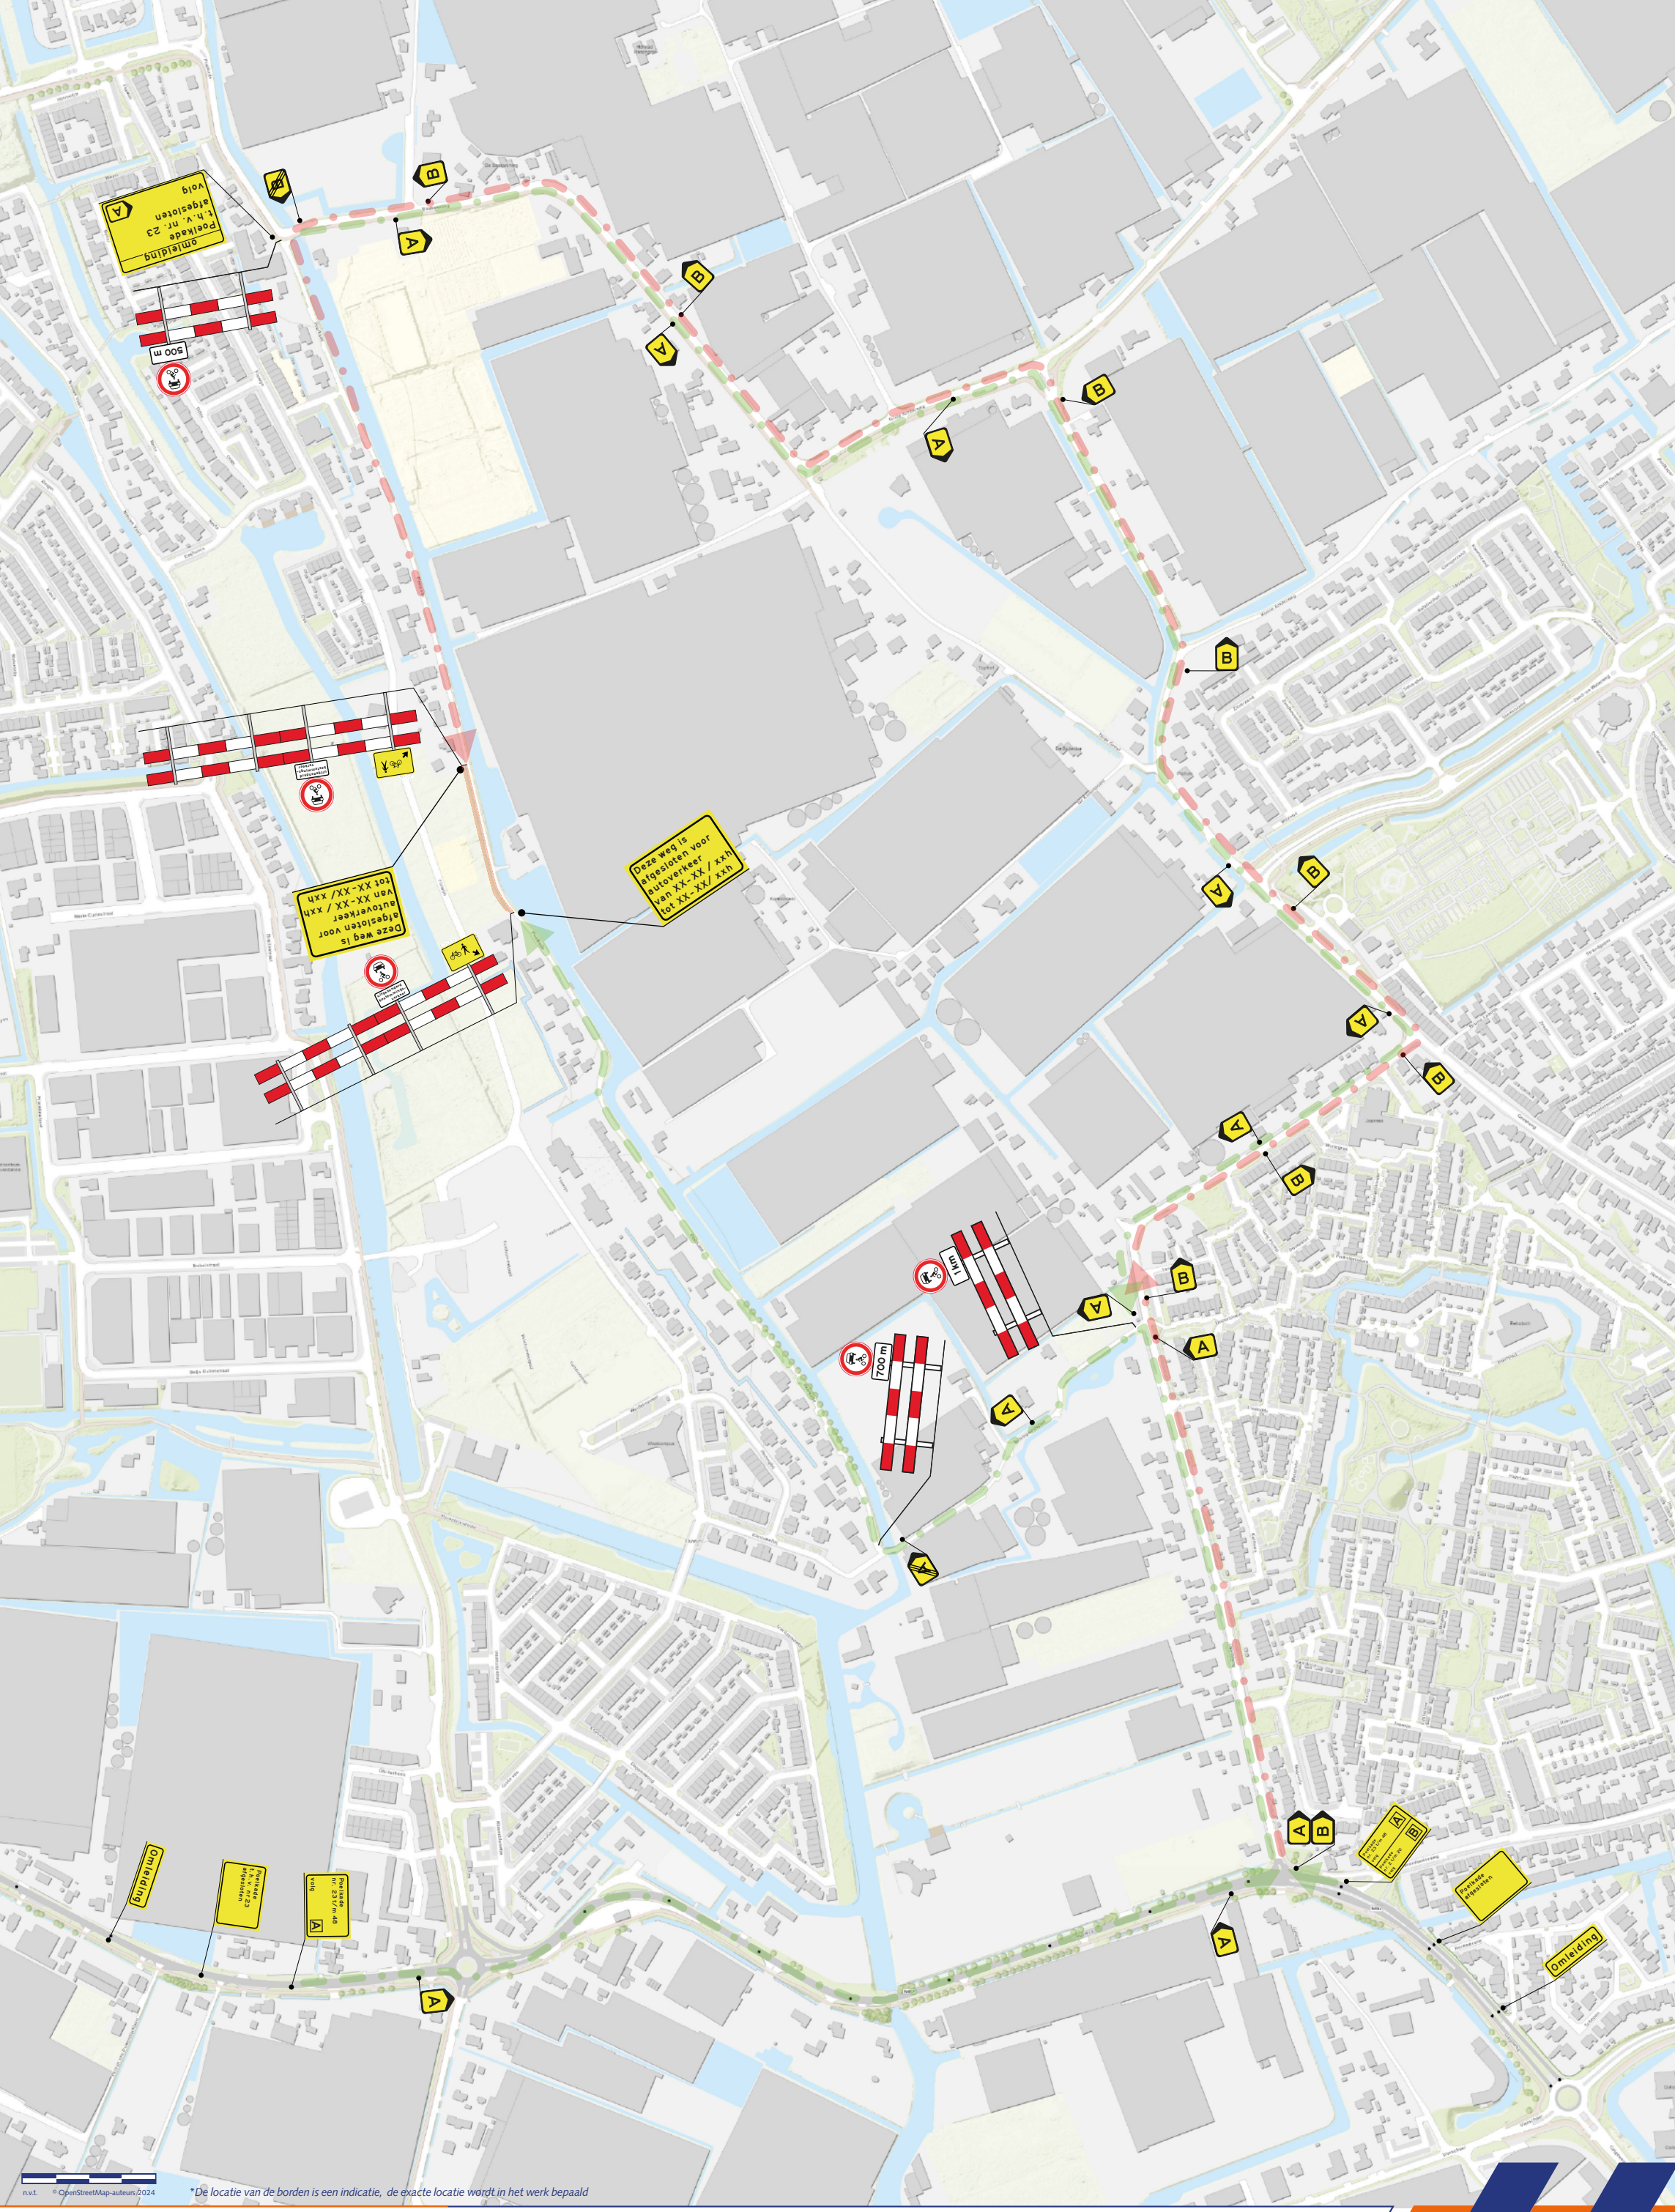


Legenda

- Tijdelijke verkeersmaatregelen
- Werklocatie
- Tijdelijke Geleidebakens
- Omleiding/Routepijl
- Routes omleiding

Opdrachtgever: AAN. BEDR. KOOLE

Opgesteld door: VSZH Verkeer Service Zuid Holland

Voor veiligheid en doorstroming

N

Projectinformatie

- Project: *Poelkade, 's-Gravenzande*
- Projectnummer: *2026-3115*
- Documentnummer: *2026-3115.1.1*
- Datum: *09-10-2025*
- Schaal: *n.v.t.*
- Auteur: *MH*
- Gecontroleerd: *AK*
- Formaat: *A3*