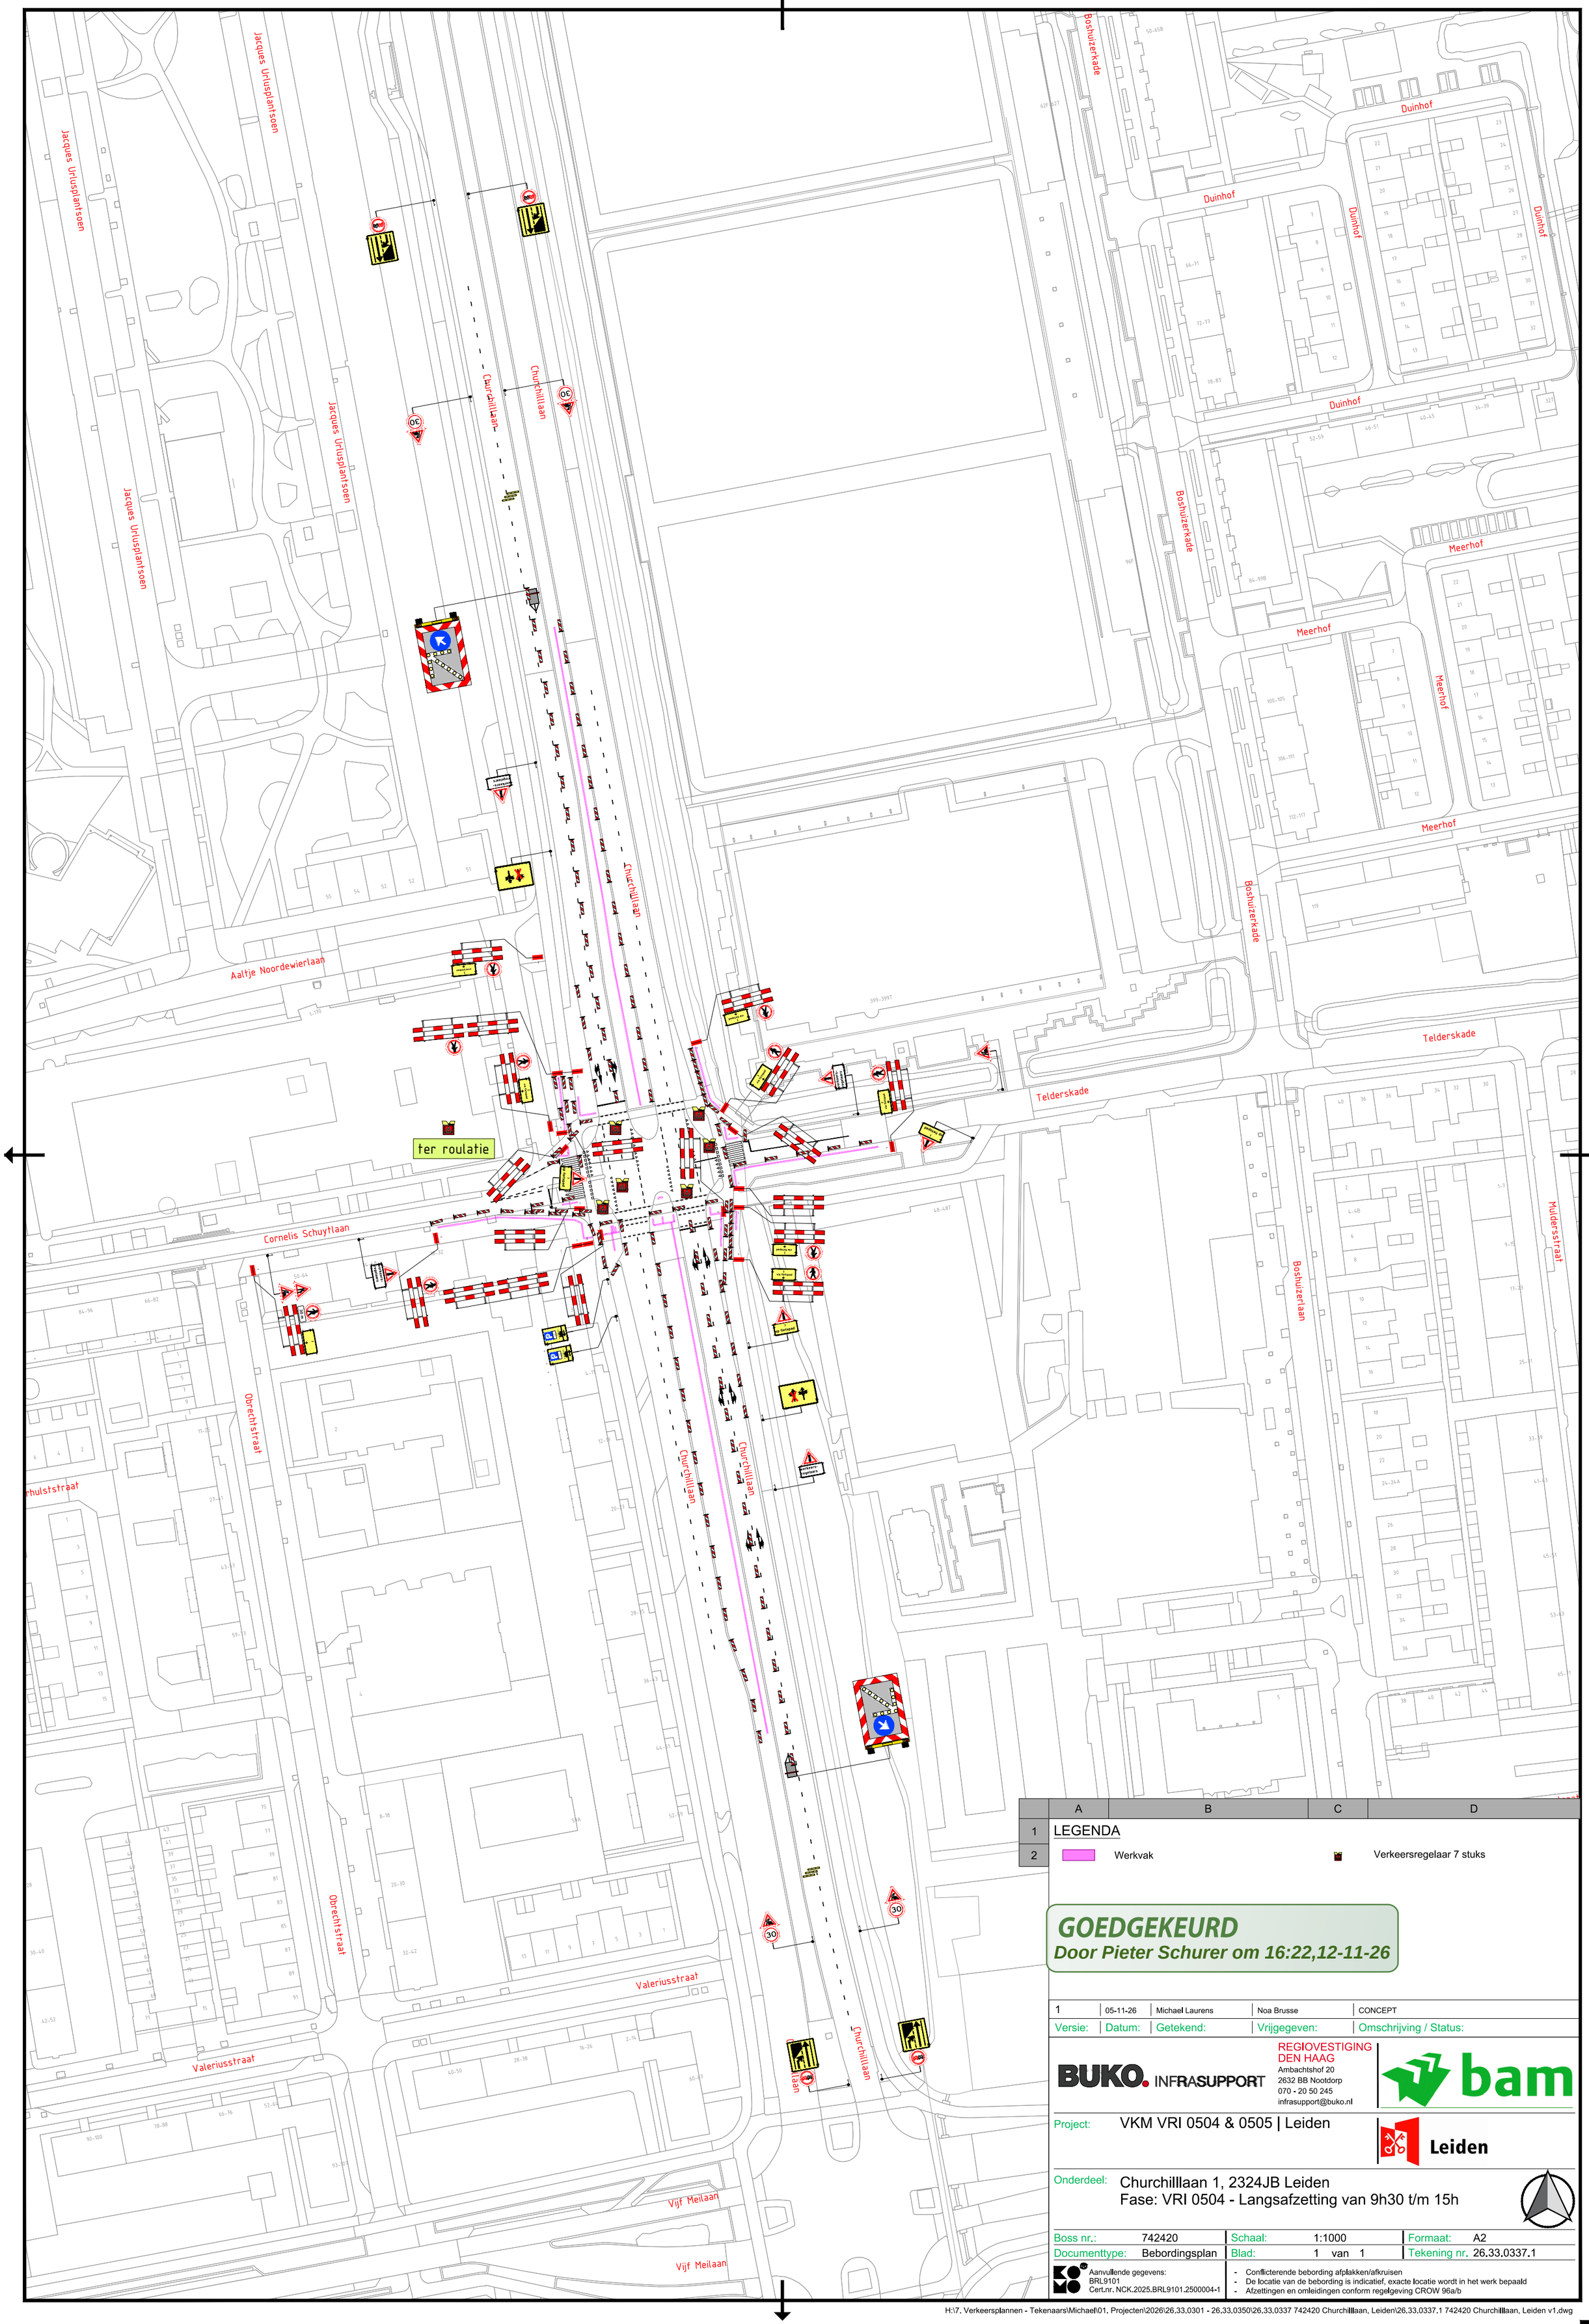


	A	B	C	D
1	LEGENDA			
2	Werkvak		Verkeersregelaar 7 stuks	

GOEDGEKEURD
Door Pieter Schurer om 16:22,12-11-26

Versie:	Datum:	Getekend:	Vrijgegeven:	Omschrijving / Status:
1	05-11-26	Michael Laurens	Noa Brusse	CONCEPT

BUKO. INFRASUPPORT
REGIOVESTIGING DEN HAAG
Ambachtshof 20
2632 BB Nootdorp
070 - 20 50 245
infrasupport@buko.nl

bam

Project: VKM VRI 0504 & 0505 | Leiden

Leiden

Onderdeel: Churchilllaan 1, 2324JB Leiden
Fase: VRI 0504 - Langsafzetting van 9h30 t/m 15h

Boss nr.:	742420	Schaal:	1:1000	Formaat:	A2
Documenttype:	Bebordingsplan	Blad:	1 van 1	Tekening nr.	26.33.0337.1

Aanvullende gegevens:
BRL9101
Cert.nr. NCK.2025.BRL9101.2500004-1

- Conflicterende bebording afplakken/afkruisen
- De locatie van de bebording is indicatief, exacte locatie wordt in het werk bepaald
- Afzettingen en omleidingen conform regelgeving CROW 96a/b

H:\7. Verkeersplannen - Tekenaars\Michael\01. Projecten\2026\26.33.0301 - 26.33.0350\26.33.0337 742420 Churchilllaan, Leiden\26.33.0337.1 742420 Churchilllaan, Leiden v1.dwg