
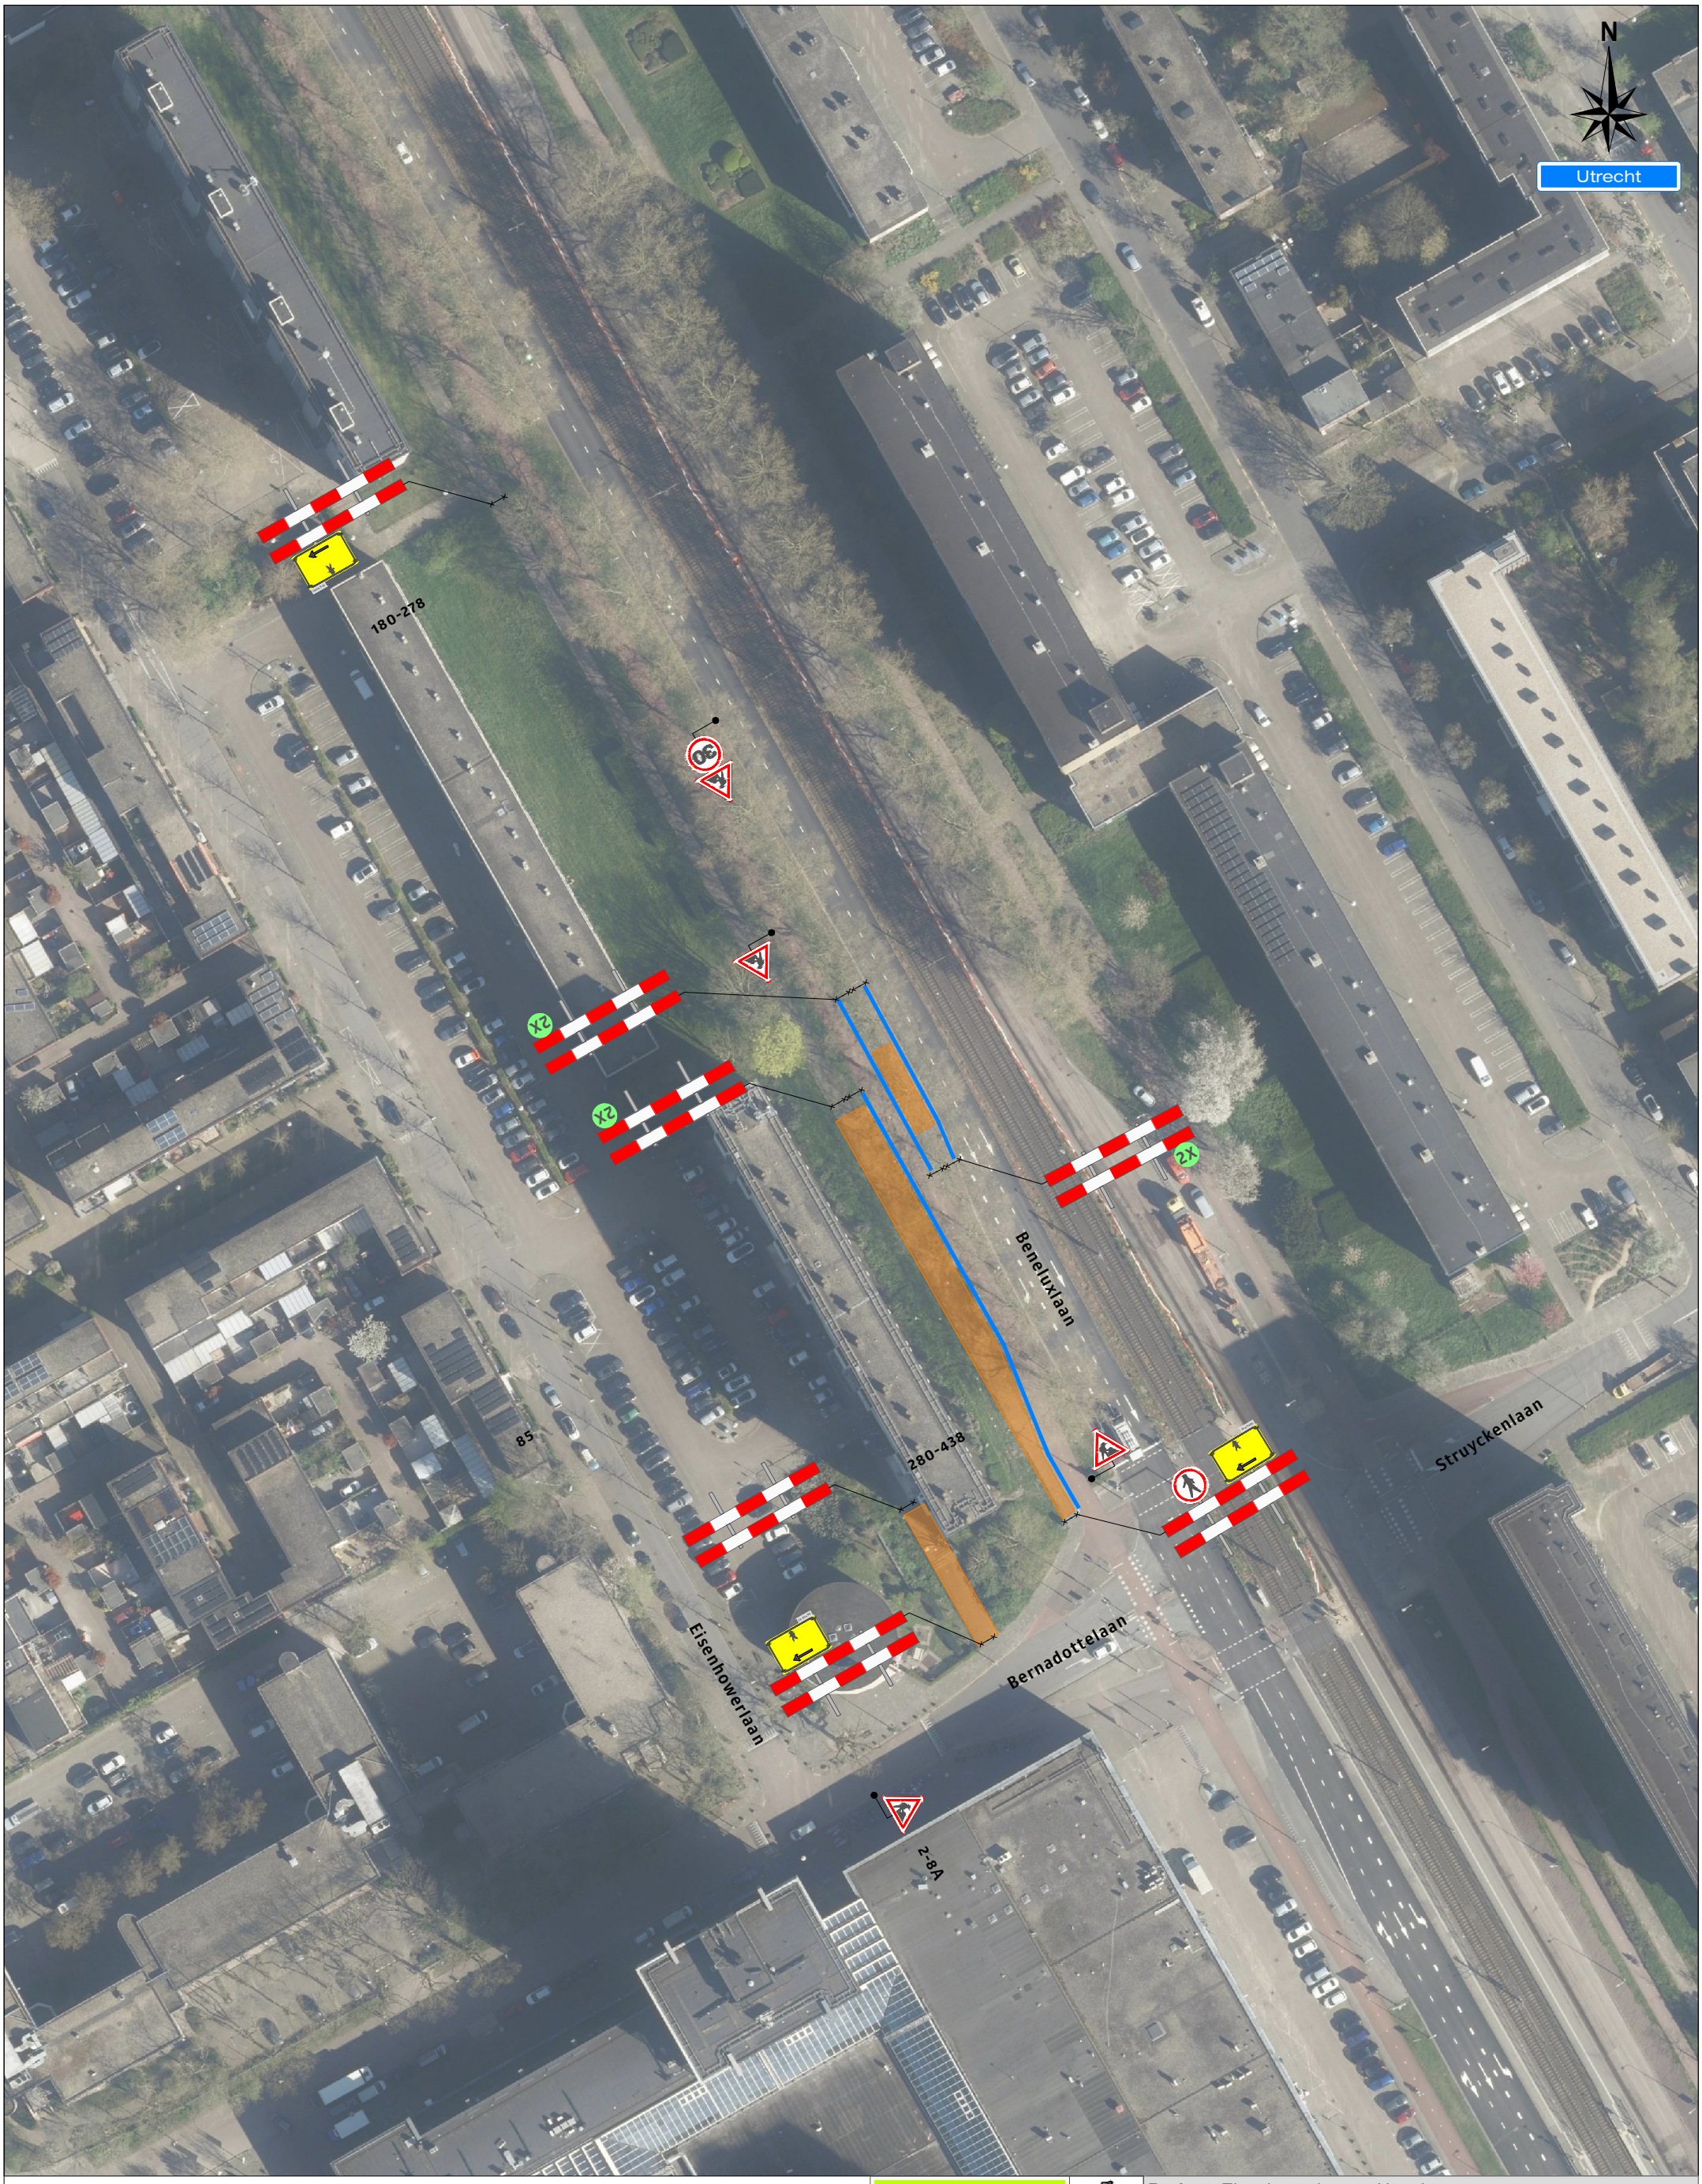


Legenda

Werkruimte

Bakens (ca. 80 m)

Werkvakindeling FP

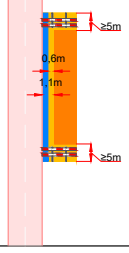

Versluys Verkeersmaatregelen bv
Veiligheid Zonder Omwegen

Project: Eisenhowerlaan te Utrecht

Tekeningnummer: 126-04129-01

Ref.nr.: n.t.b.

Opdrachtgever:

Onderdeel: Verkeersmaatregel

Aard werkzaamheden: Kabels & Leidingen

Werkvoorbereider	: M. el Yazghi			
Getekend	: C. van Vliet			Datum : 22-09-2026
Gecontroleerd	: J. Pool			Datum : 22-09-2026
Status: ■ Concept □ Definitief		Schaal: n.v.t.	Formaat: A3	www.versluysgroep.nl

Plaatsing conform CROW 96a en 96b - Conflicterende bebording / bewegwijzering afdekken

K54368