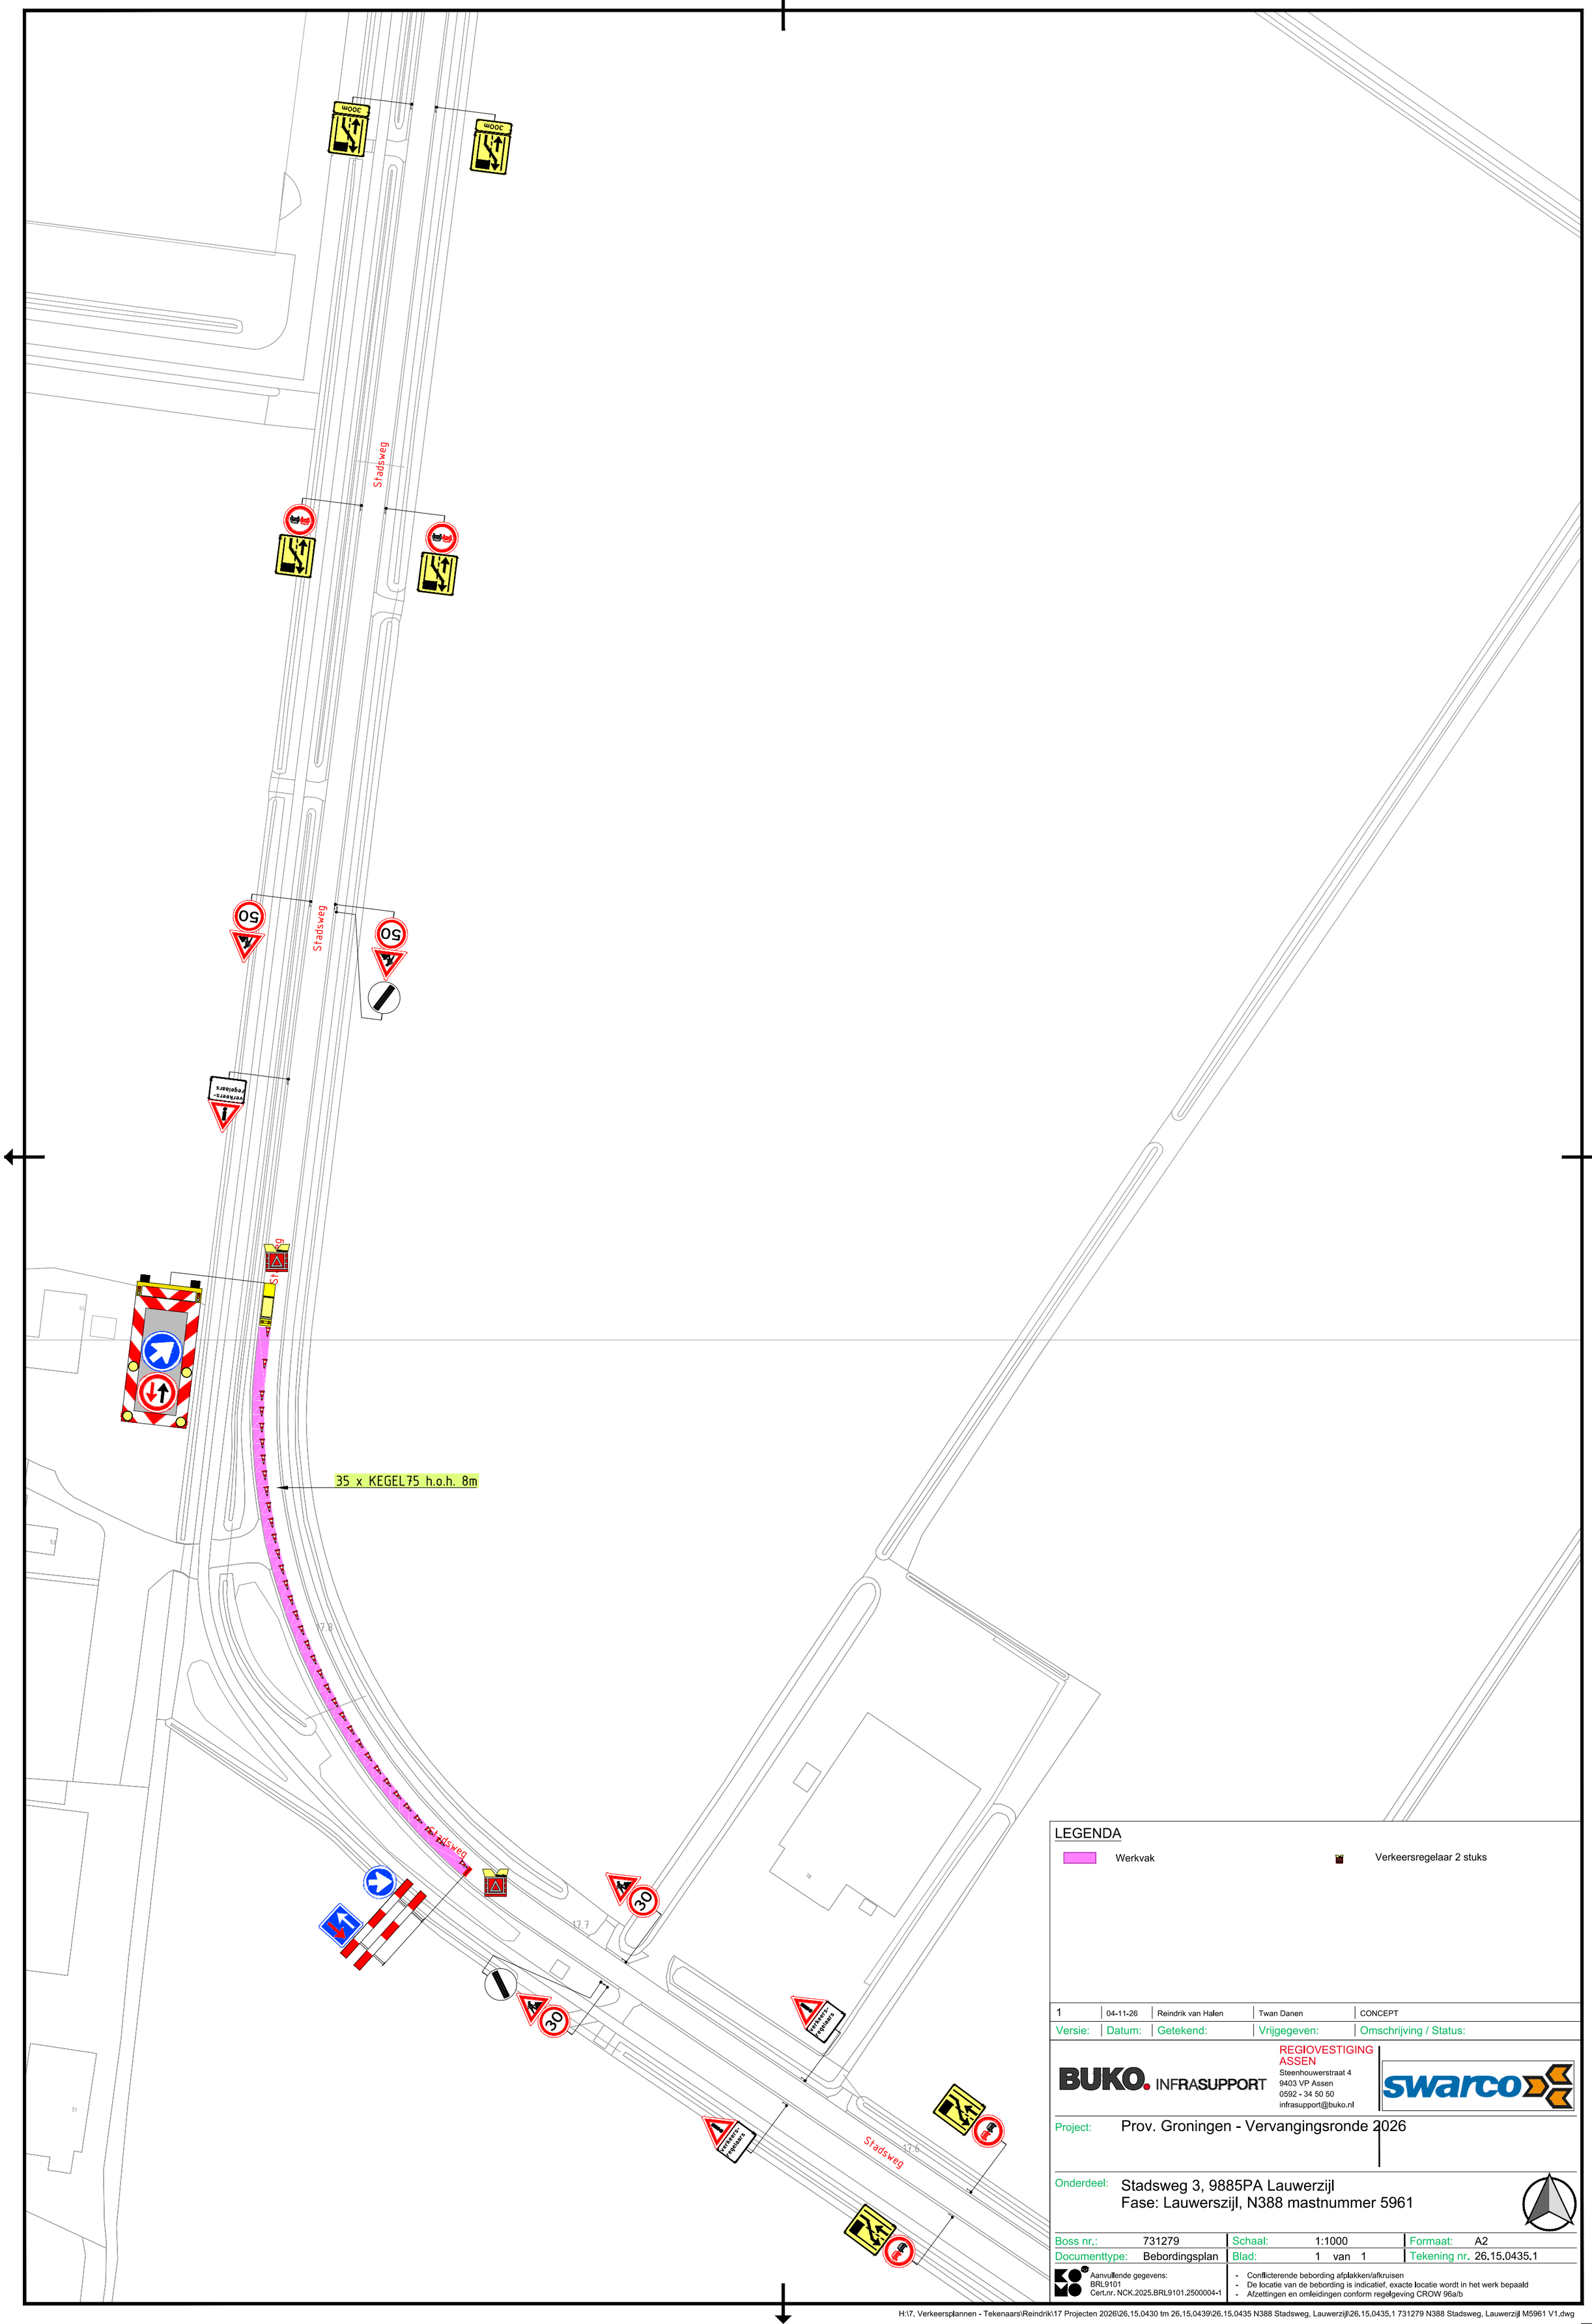


1	04-11-26	Reindrik van Halen	Twan Danen	CONCEPT
Versie:	Datum:	Getekend:	Vrijgegeven:	Omschrijving / Status:

BUKO. INFRASUPPORT

REGIOVESTIGING ASSEN
Steenhouwerstraat 4
9403 VP Assen
0592 - 34 50 50
infrasupport@buko.nl

swarco

Project: Prov. Groningen - Vervangingsronde 2026

Onderdeel: Stadsweg 3, 9885PA Lauwerzijl
Fase: Lauwerszijl, N388 mastnummer 5961

Boss nr.:	731279	Schaal:	1:1000	Formaat:	A2
Documenttype:	Bebordingsplan	Blad:	1 van 1	Tekening nr.	26.15.0435.1

Aanvullende gegevens:
BRL9101
Cert.nr. NCK.2025.BRL9101.2500004-1

- Conflicterende bebording afplakken/afkruisen
- De locatie van de bebording is indicatief, exacte locatie wordt in het werk bepaald
- Afzettingen en omleidingen conform regelgeving CROW 96a/b

H:\7. Verkeersplannen - Tekenaars\Reindrik\17 Projecten 2026\26.15.0430 tm 26.15.0439\26.15.0435 N388 Stadsweg, Lauwerzijl\26.15.0435.1 731279 N388 Stadsweg, Lauwerzijl M5961 V1.dwg