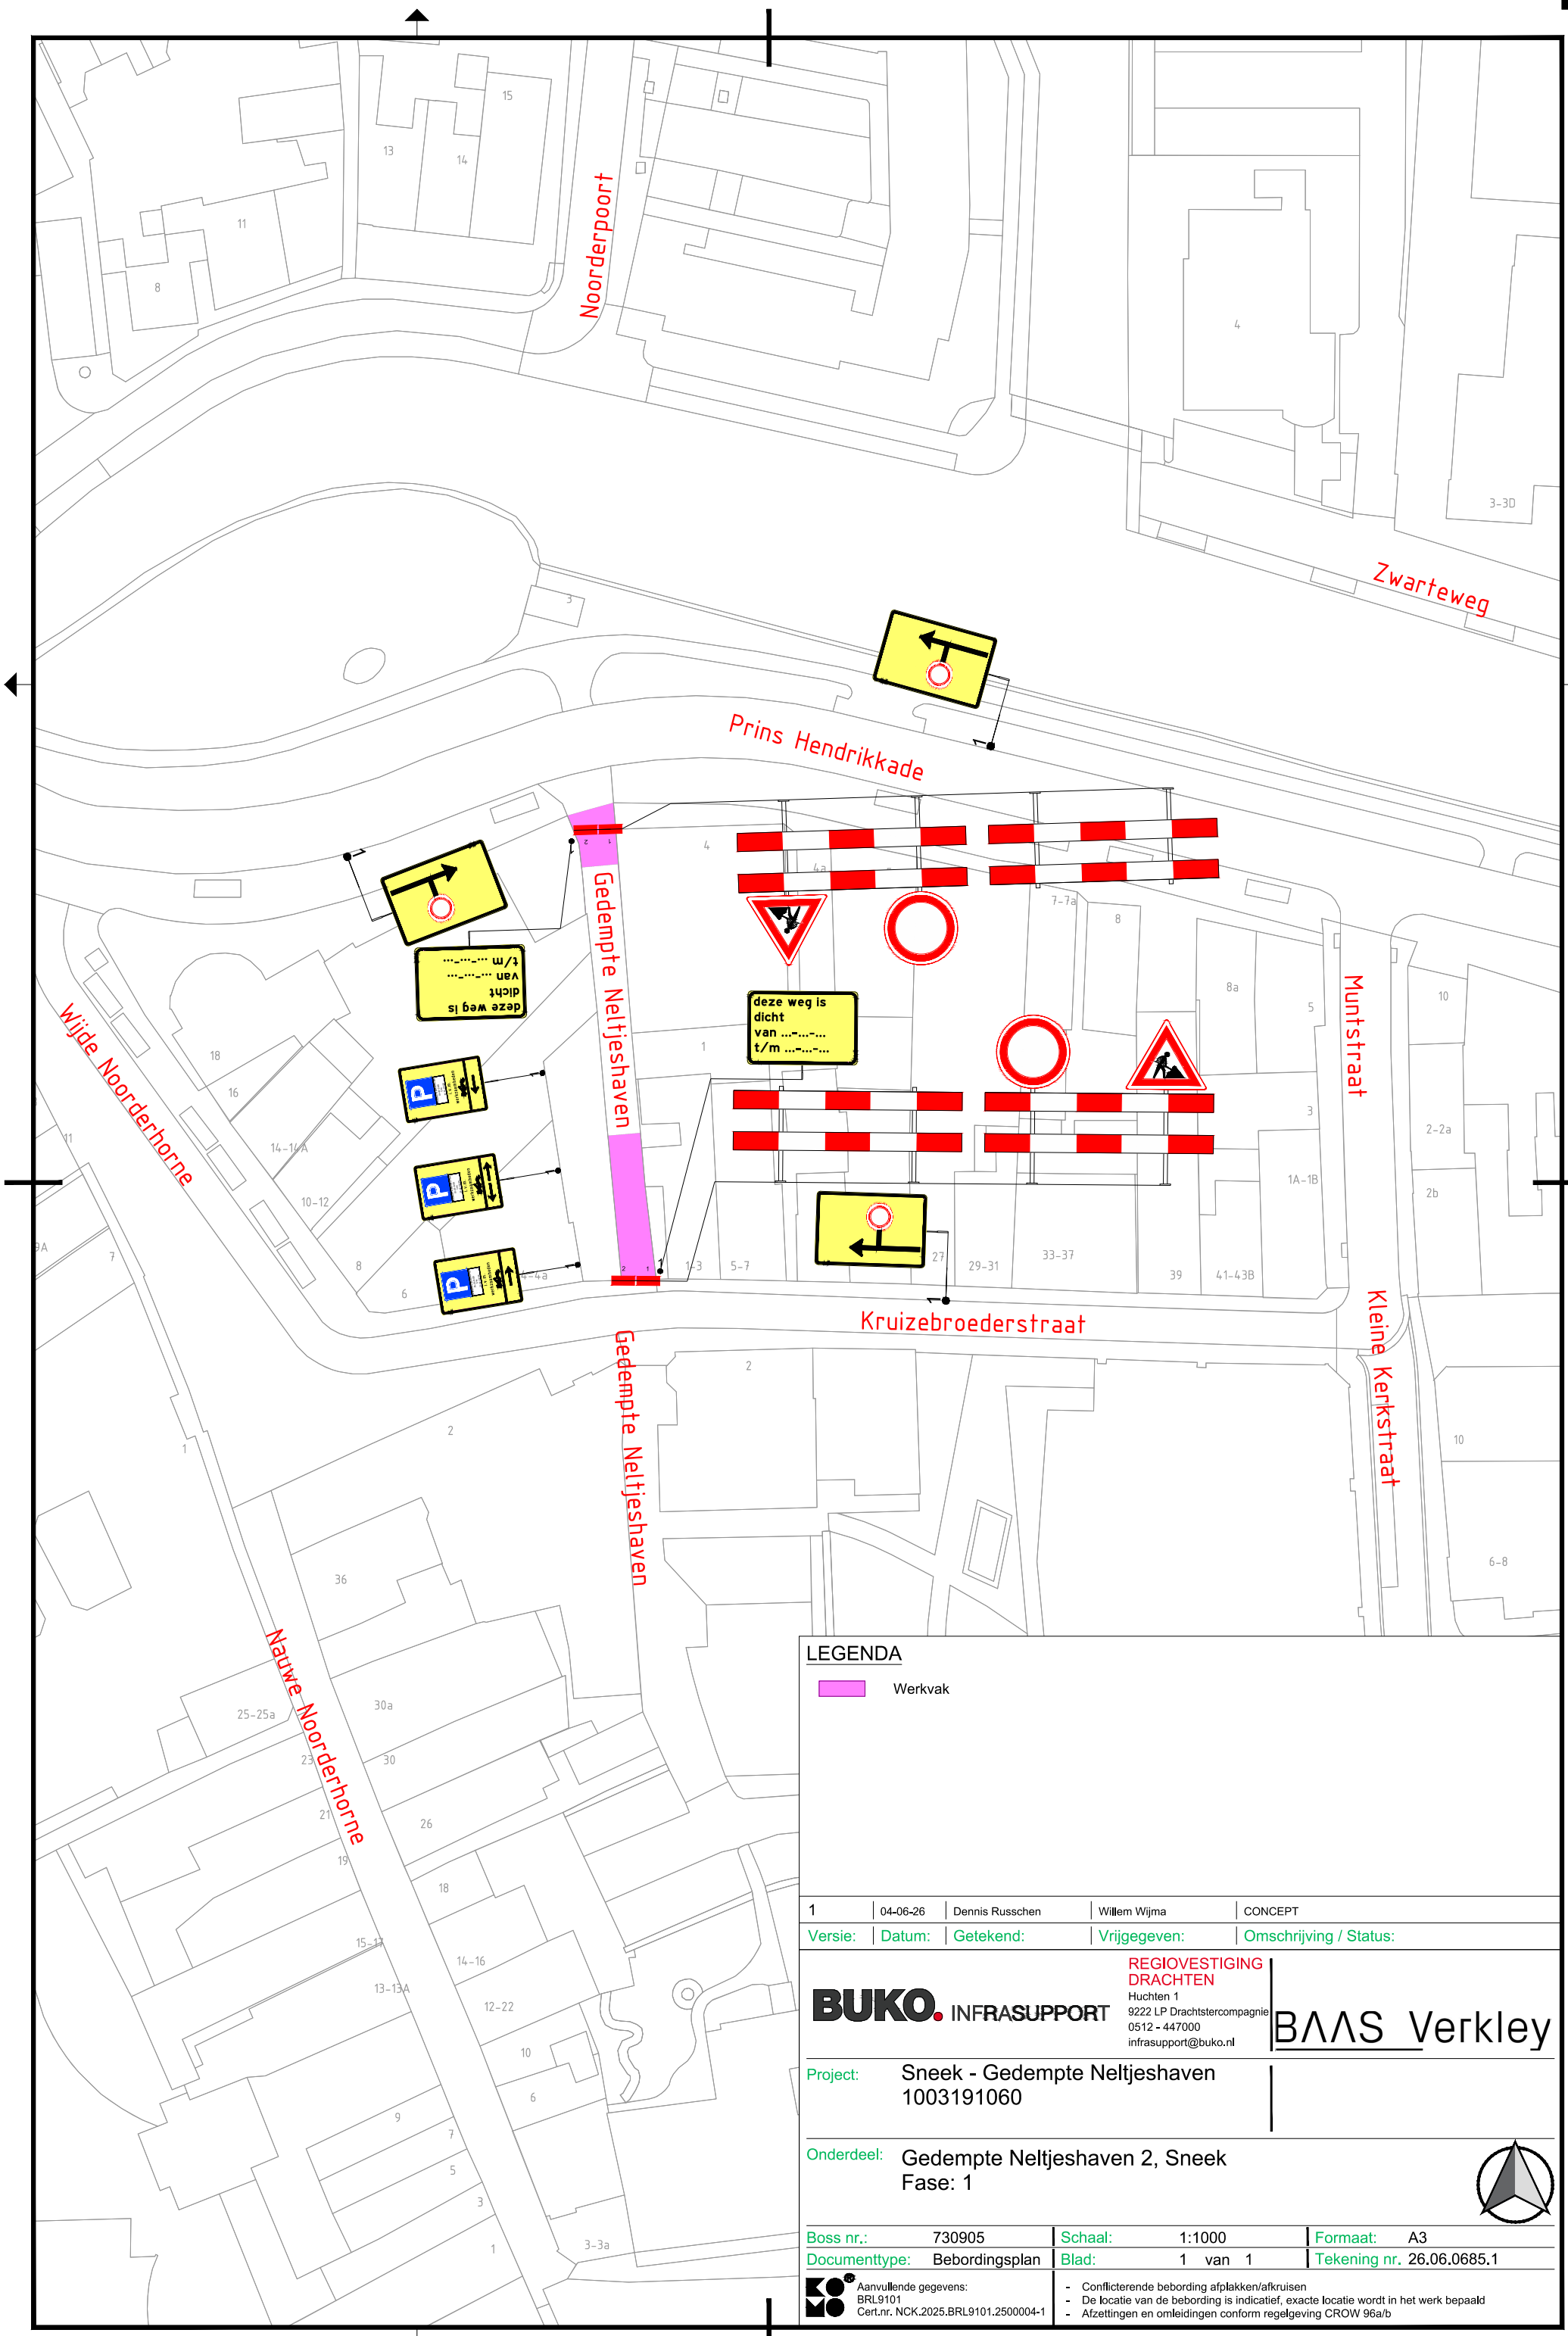


LEGENDA

Werkvak

Versie:	Datum:	Getekend:	Vrijgegeven:	Omschrijving / Status:
1	04-06-26	Dennis Russchen	Willem Wijma	CONCEPT

BUKO. INFRASUPPORT

REGIOVESTIGING DRACHTEN
Huchten 1
9222 LP Drachtstercompagnie
0512 - 447000
infrasupport@buko.nl

BAAS Verkley

Project: Sneek - Gedempte Neltjeshaven
1003191060

Onderdeel: Gedempte Neltjeshaven 2, Sneek
Fase: 1

Boss nr.:	730905	Schaal:	1:1000	Formaat:	A3
Documenttype:	Bebordingsplan	Blad:	1 van 1	Tekening nr.	26.06.0685.1

Aanvullende gegevens:
BRL9101
Cert.nr. NCK.2025.BRL9101.2500004-1

- Conflicterende bebording afplakken/afkruisen
- De locatie van de bebording is indicatief, exacte locatie wordt in het werk bepaald
- Afzettingen en omleidingen conform regelgeving CROW 96a/b

H:\7. Verkeersplannen - Tekenaars\Dennis\08 Projecten 2026\26.06.0680 tm 26.06.0689\26.06.0685 Gedempte Neltjeshaven 2, Sneek\26.06.0685.1 730905 Gedempte Neltjeshaven 2, Sneek V1.dwg