
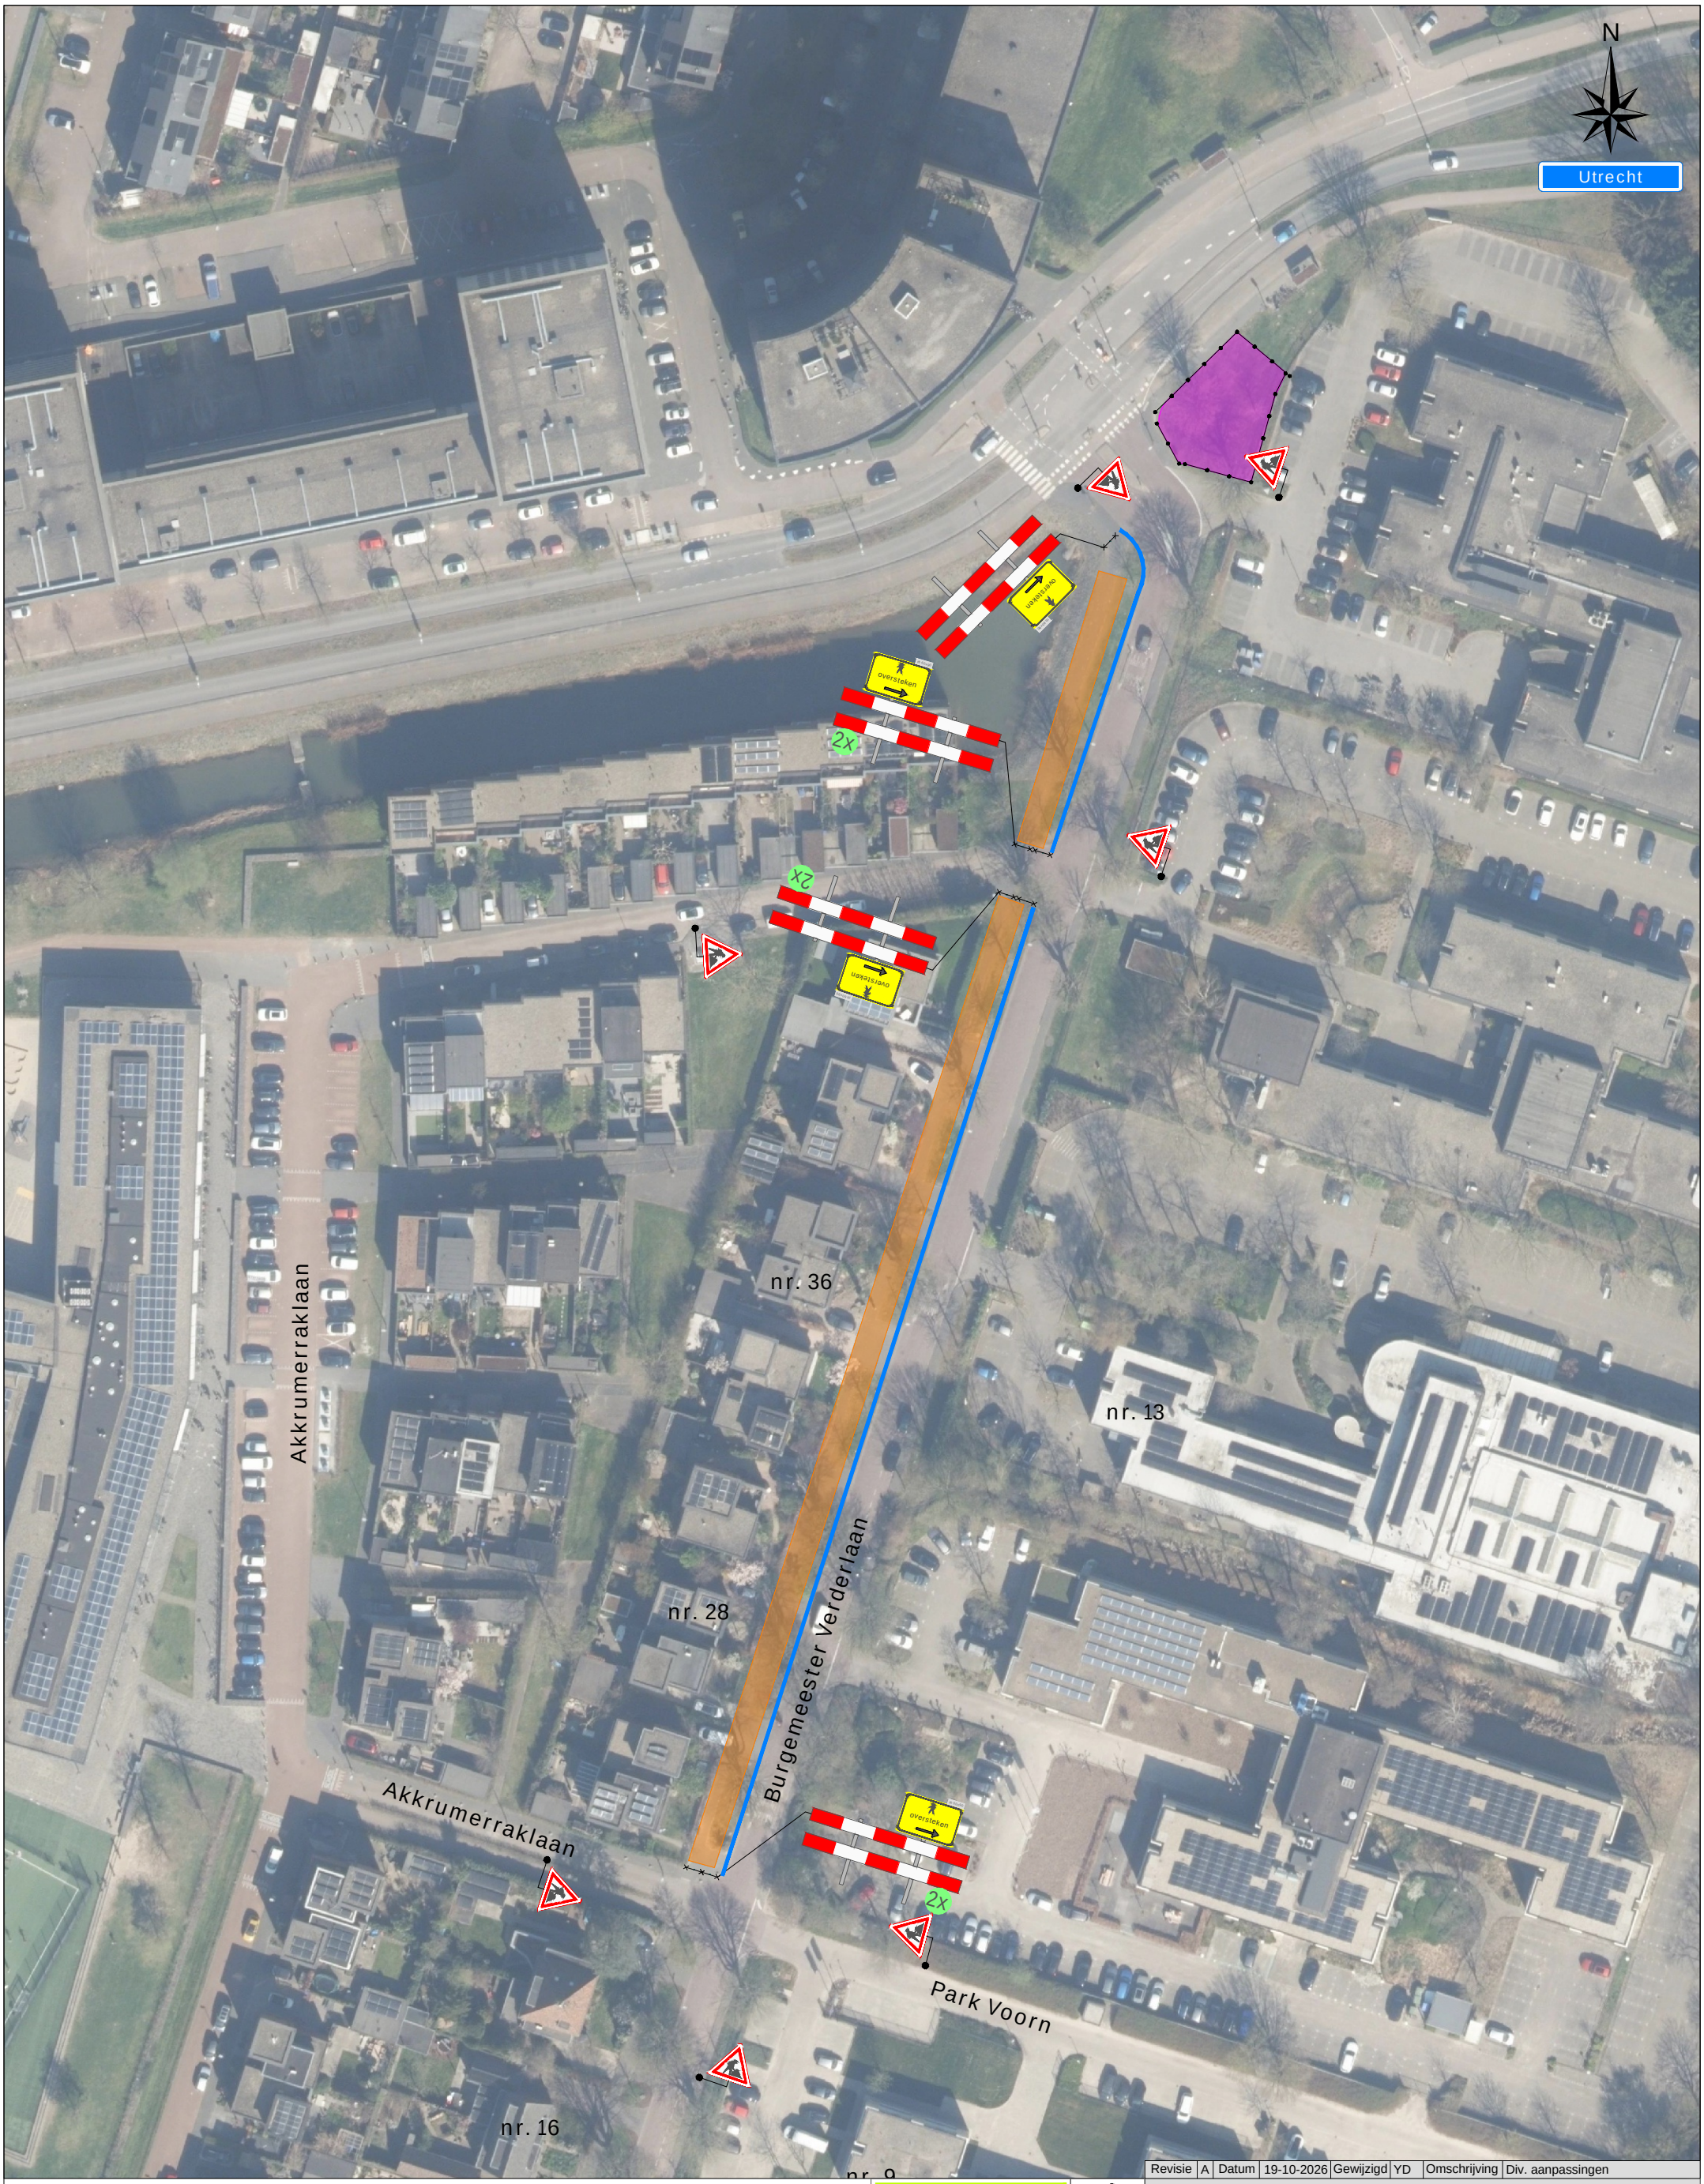


Legenda

- Werkruimte
- Bakens (ca. 215 m)
- Depot
- Bouwhekken (18 st.)

Werkvakindeling ETW

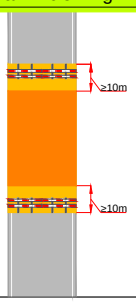

Revisie	A	Datum	19-10-2026	Gewijzigd	YD	Omschrijving	Div. aanpassingen

Project: Burgemeester Verderlaan te Utrecht

Tekeningnummer: 126-02975-04

Ref.nr.: n.t.b.

Opdrachtgever:

Onderdeel: Verkeersafsluiting

Aard werkzaamheden: Kabels & Leidingen

Werkvoorbereider	: M. El Yazghi		
Getekend	: R. Khemai	Datum	: 17-06-2026
Gecontroleerd	: Y. Disseldorp	Datum	: 17-06-2026

Status: ■ Concept ☐ Definitief | Schaal: n.v.t. | Formaat: A3 | www.versluysgroep.nl | K54368

Plaatsing conform CROW 96a en 96b - Conflicterende bebording / bewegwijzering afdekken