

Berkel en Rodenrijs

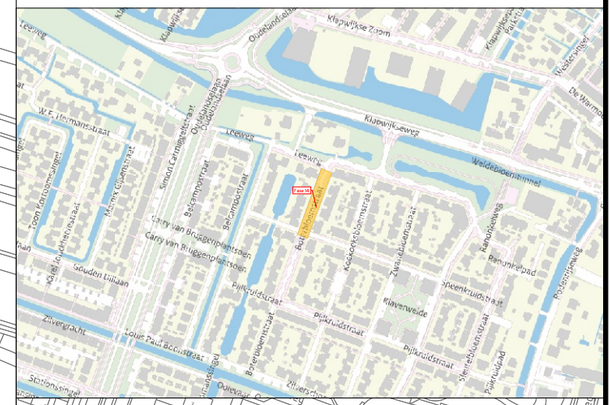

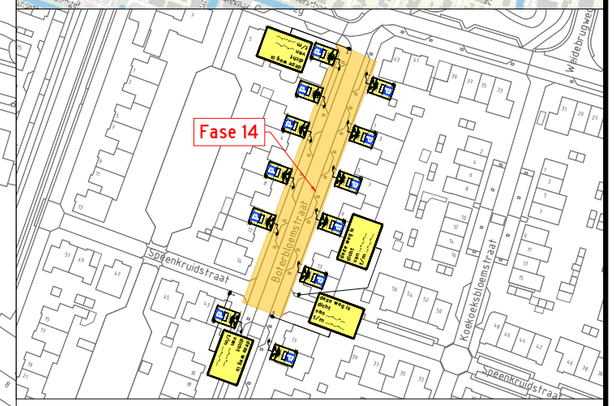

Fase 14

Klapwijkseweg
Leeweg
Oudelandselaan
Simon Carmiggeltstraat
Belcampostraat
Weidebloempad
Weidebrugweg
Boterbloemstraat
Speenkruidstraat
Koekoeksbloemstraat
Zwanebloemstraat
Carry van Bruggenplantsoen
Wegbreeplantsoen
Louis Paul Boonstraat
Zilverschoonsingel
Hans Andreussingel
Pijlkruidstraat
Klaverweide
Pinksterbloemlaan

2	02-11-26	DDE	RLA	Definitief
Versie:	Datum:	Getekend:	Vrijgegeven:	Omschrijving / Status:

Project: Weidebloembuurt Berkel en Rodenrijs
#

Omschrijving: Fase 14
-

Formaat: A3	Schaal: 1:1500
Project nr.: 10110427	Tekeningnummer: 14

Opdrachtgever

HABO GWW BV

TVMH

- Conflicterende bebording afplakken/afkruisen
- De locatie van de bebording is indicatief, exacte locatie wordt in het werk bepaald
- Afzettingen en omleidingen conform regelgeving CROW 96a/b

G:\Gedeelde drives\Uitvoering\2. Operations\10013 - RDLA\10110427 - Weidebloembuurt Berkel en Rodenrijs\10110427 - Weidebloembuurt Berkel en Rodenrijs 4.dwg