
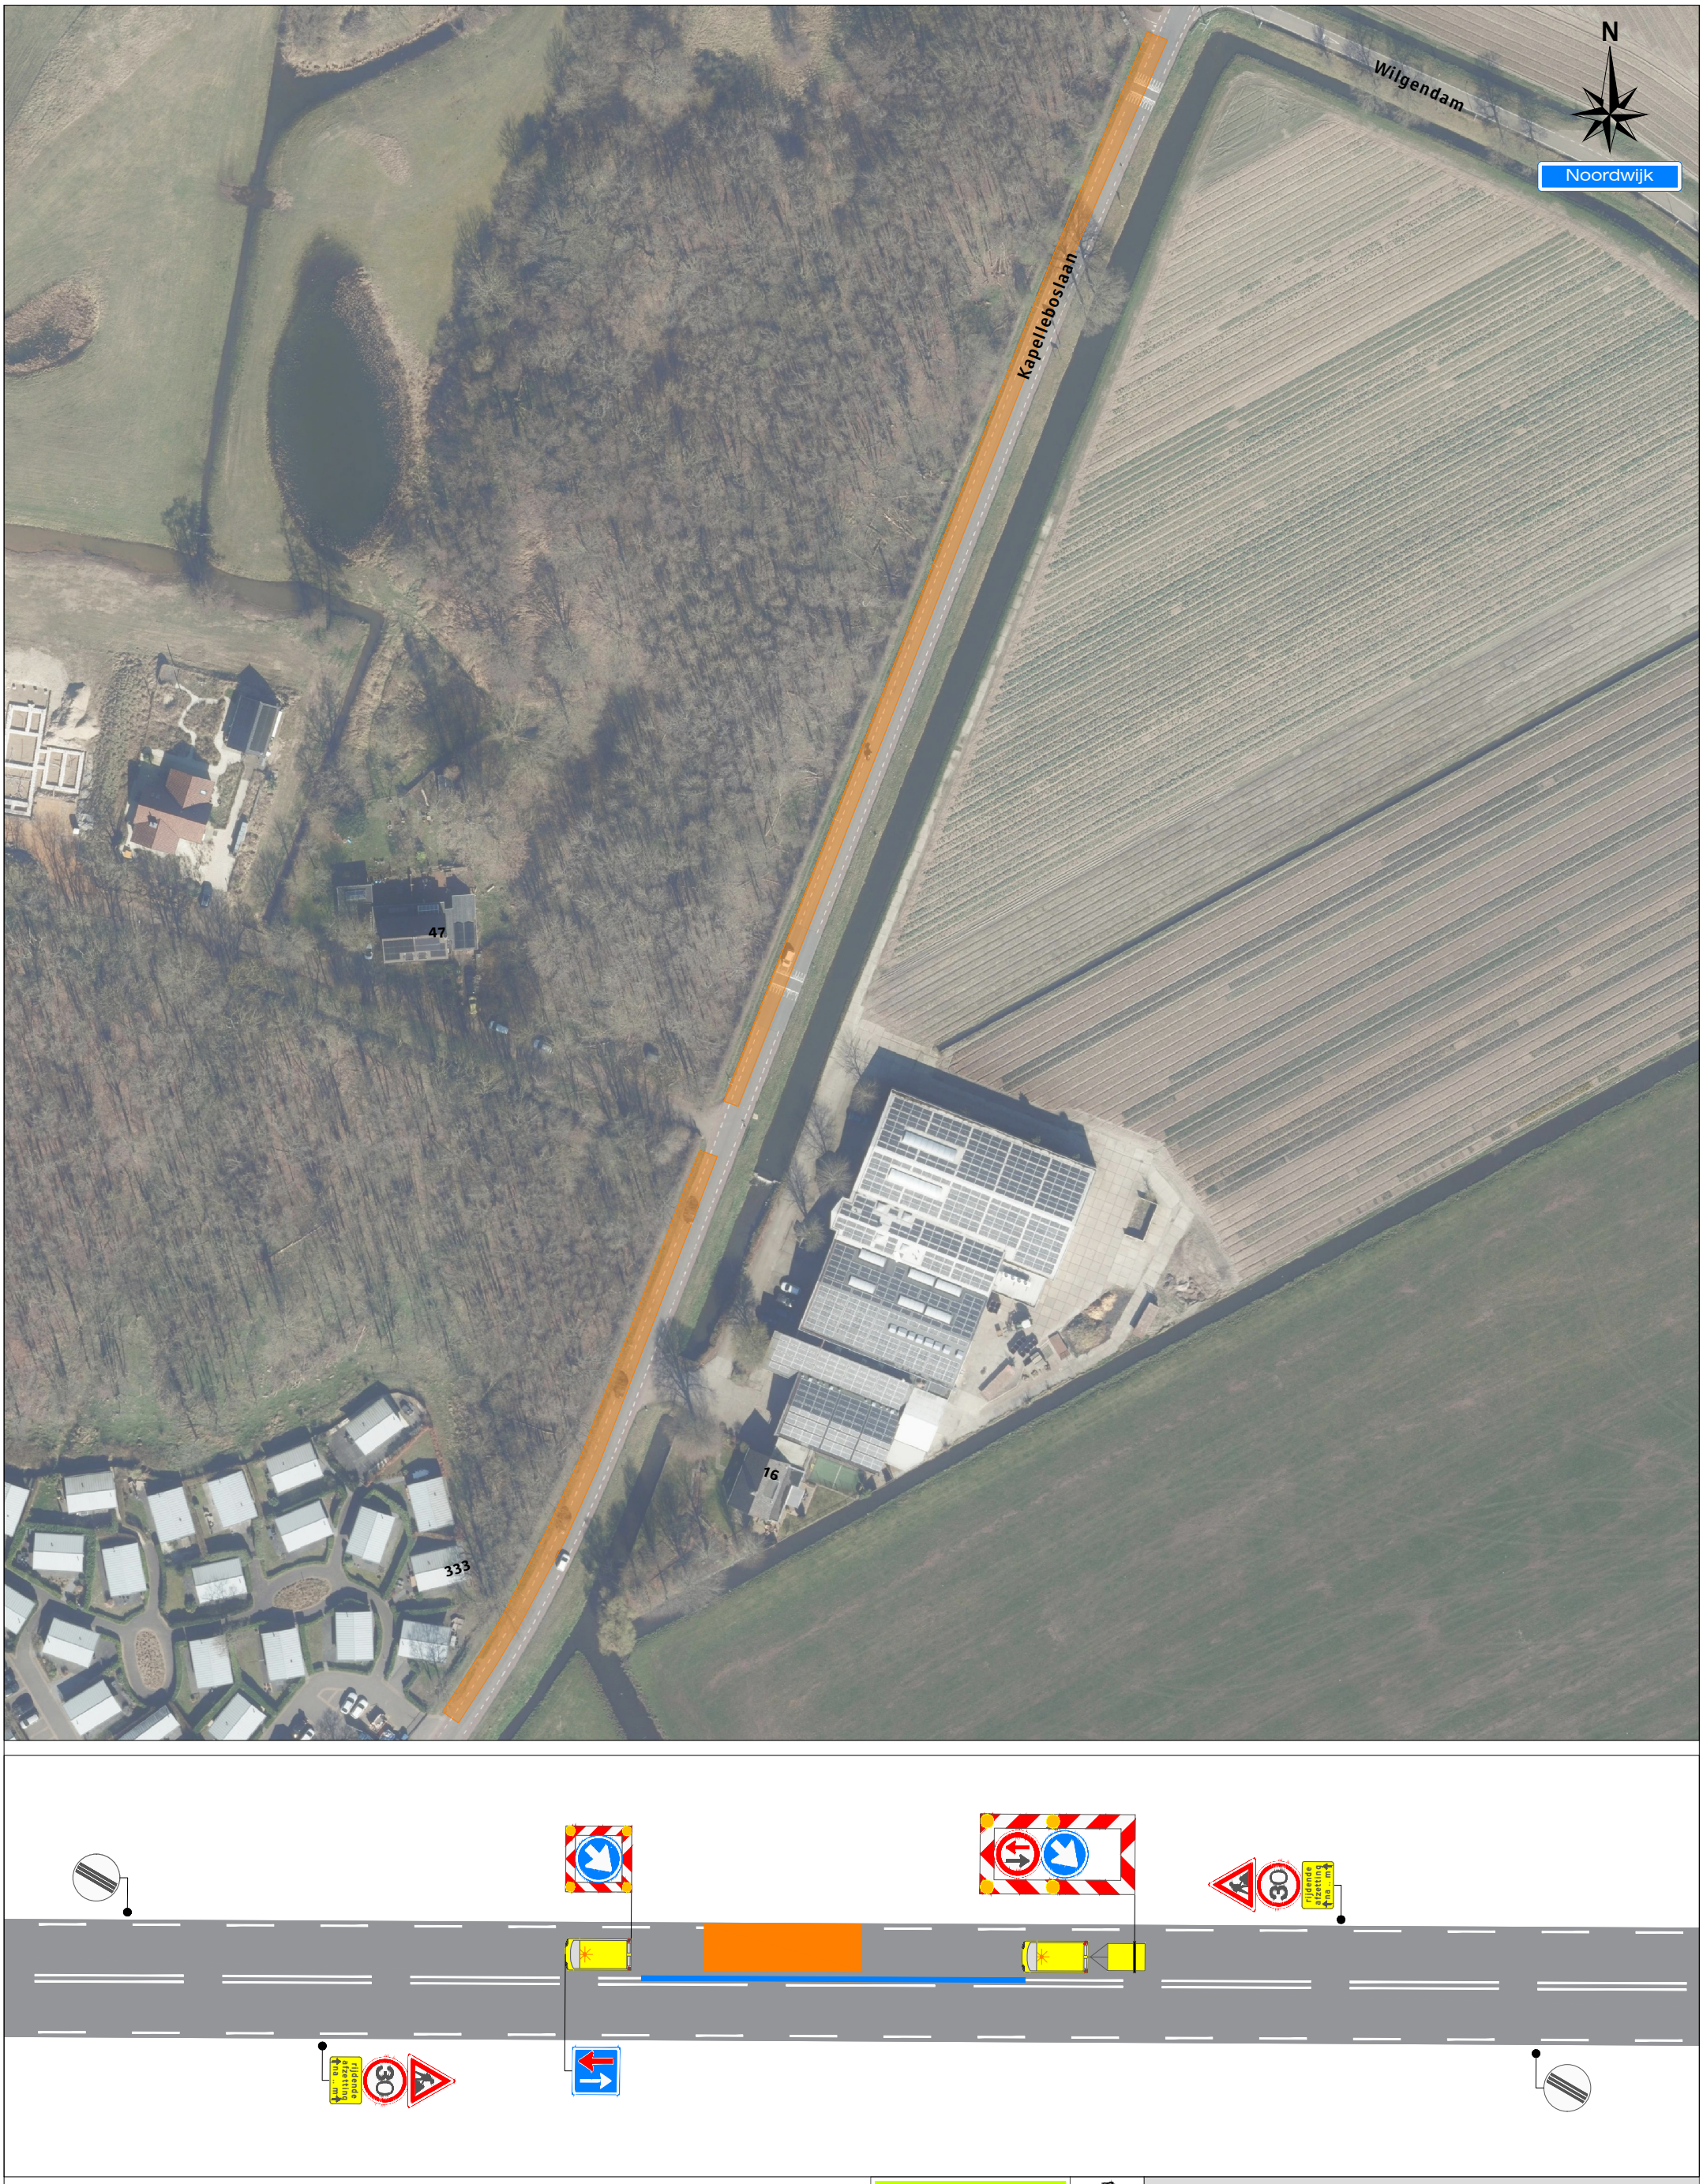


Legenda

- Werkruimte
- Bakens/kegels

Werkvakindeling ETW

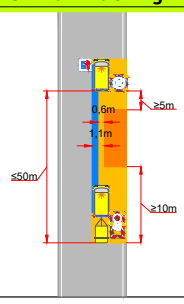

Versluys Verkeerstechniek BV
Veiligheid Zonder Compromis

Project: Kapelleboslaan te Noordwijk
fase 1

Tekeningnummer: 326-03071-01

Ref.nr.: n.t.b.

Opdrachtgever:

Onderdeel: Verkeersmaatregel

Aard werkzaamheden: Civiel

Werkvoorbereider	: B. Boere		
Getekend	: C. van Vliet	Datum	: 04-11-2026
Gecontroleerd	: M. van Duuren	Datum	: 04-11-2026

Status: ■ Concept ☐ Definitief | Schaal: n.v.t. | Formaat: A3 | www.versluysgroep.nl | K54368

Plaatsing conform CROW 96a en 96b - Conflicterende bebording / bewegwijzering afdekken