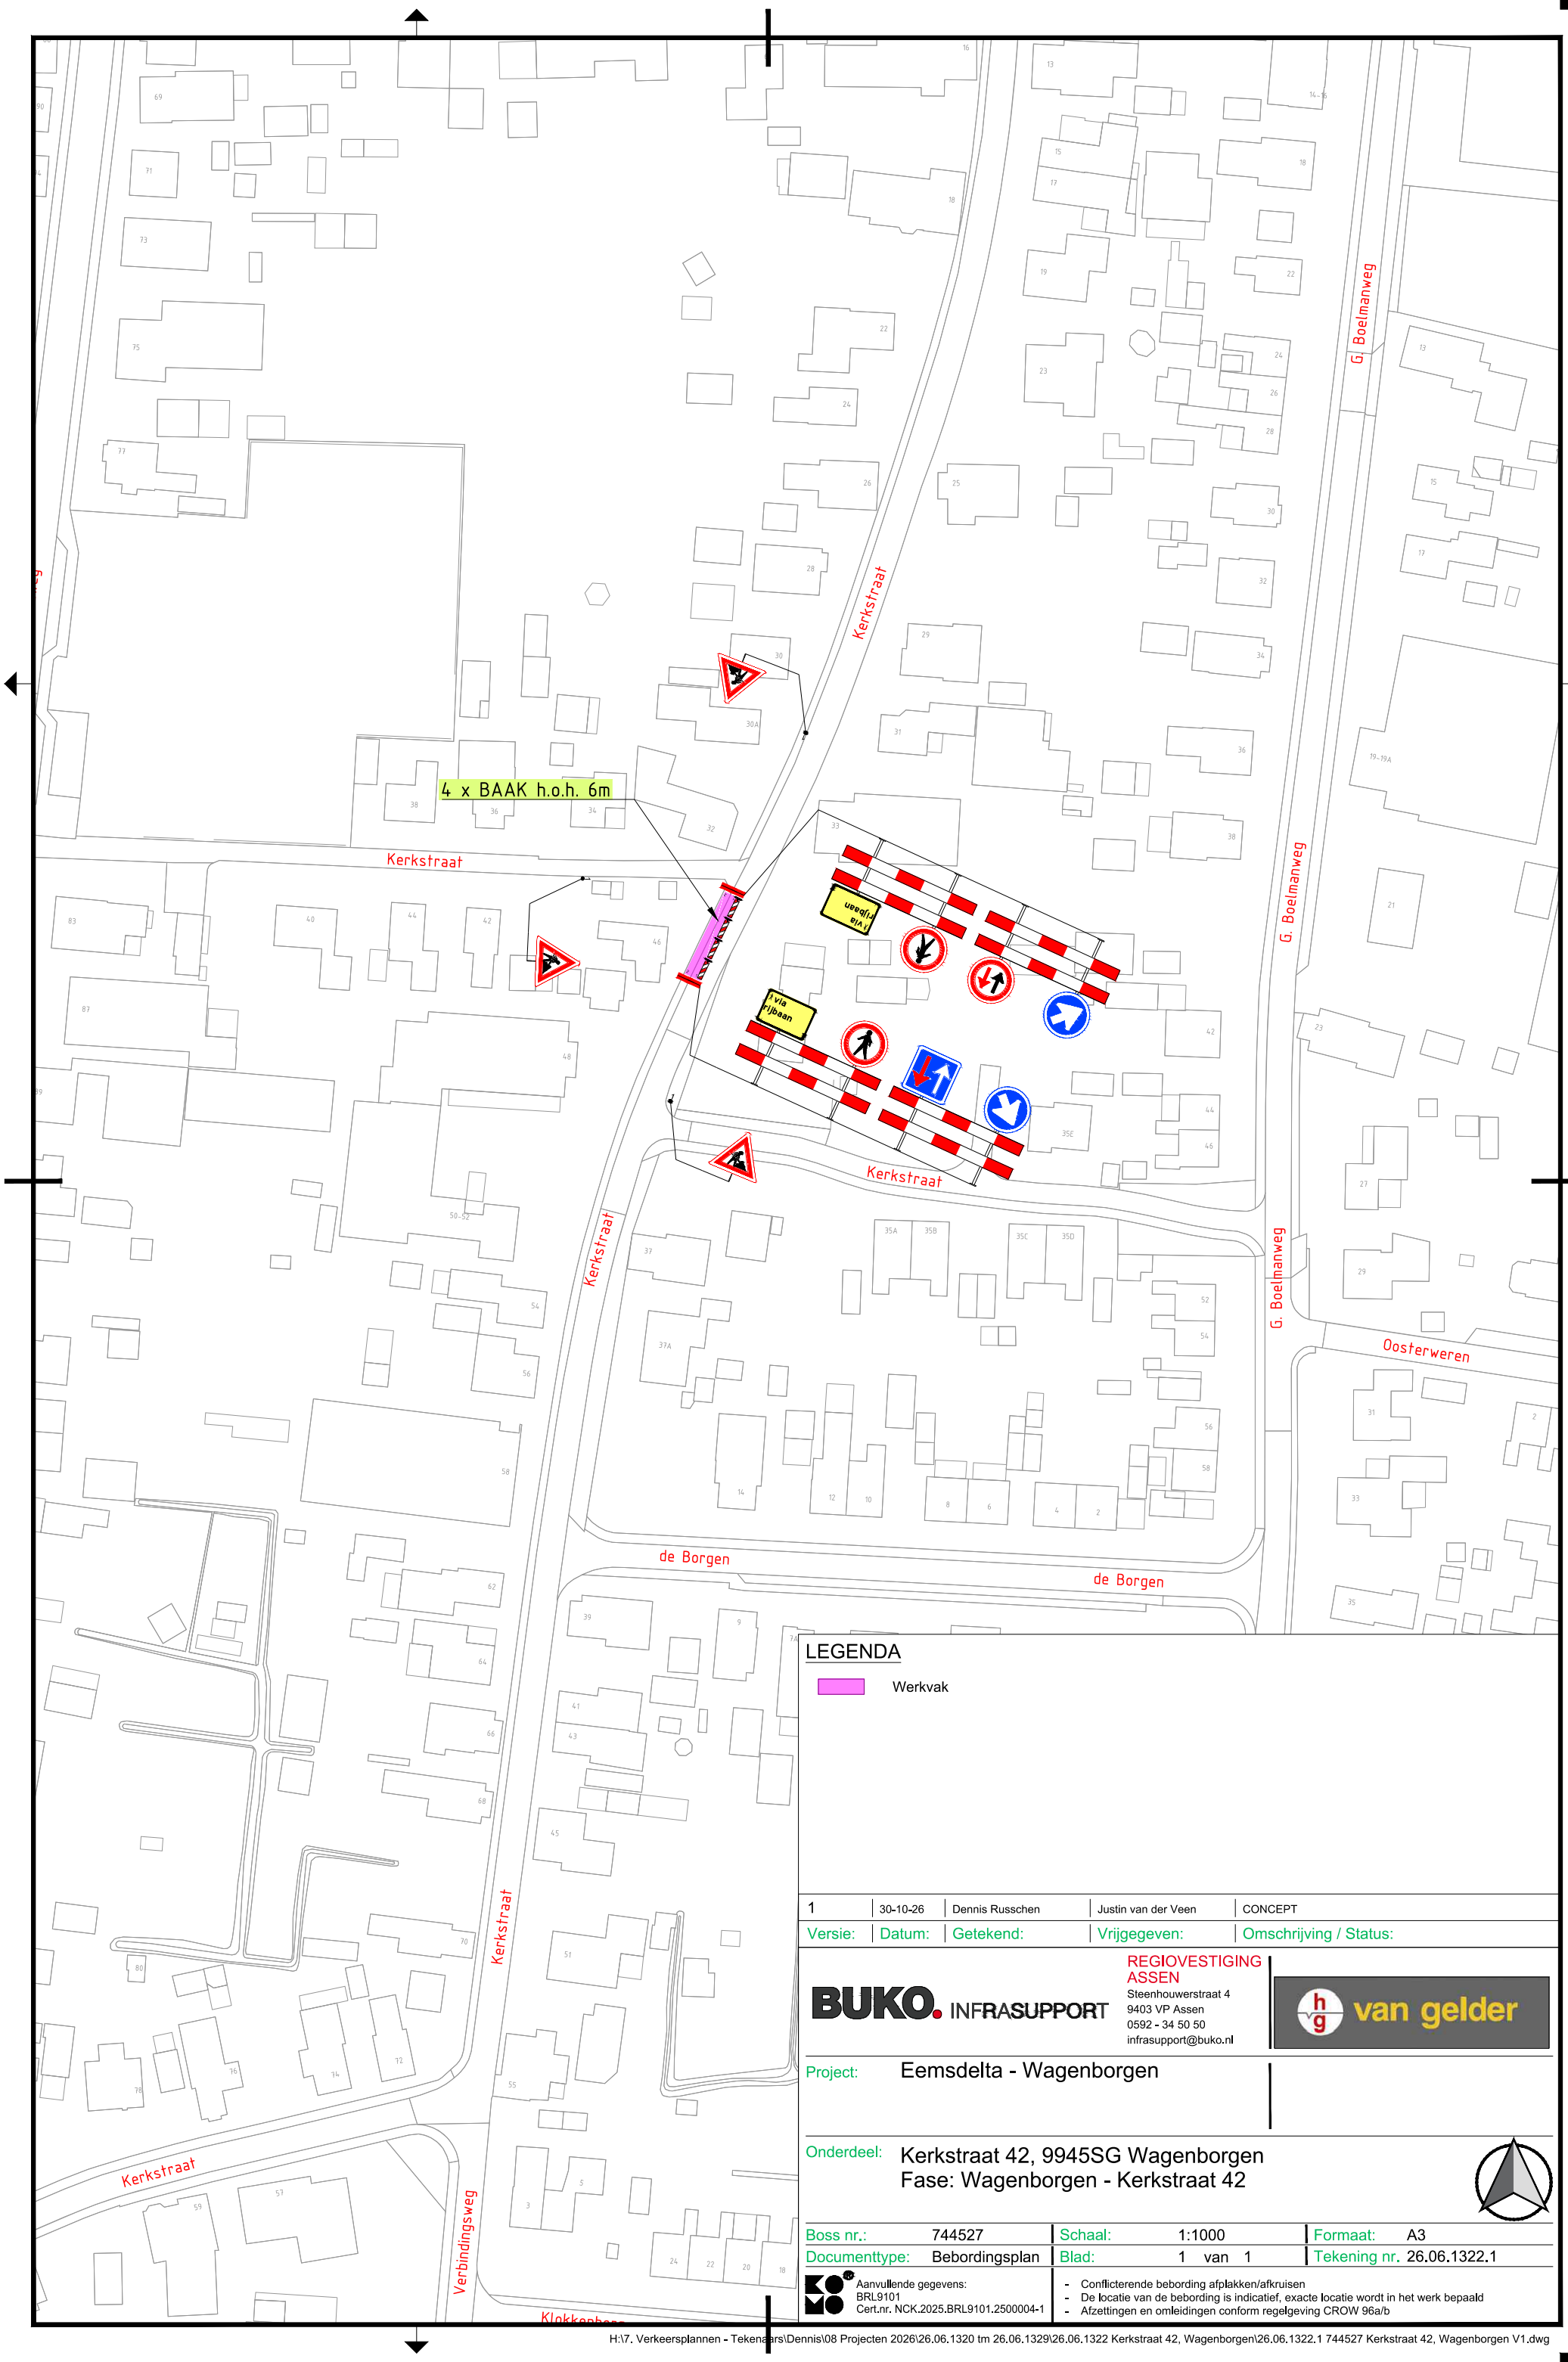


LEGENDA

Werkvak

Versie:	Datum:	Getekend:	Vrijgegeven:	Omschrijving / Status:
1	30-10-26	Dennis Russchen	Justin van der Veen	CONCEPT

BUKO INFRASUPPORT
REGIOVESTIGING ASSEN
Steenhouwerstraat 4
9403 VP Assen
0592 - 34 50 50
infrasupport@buko.nl

van gelder

Project: Eemsdelta - Wagenborgen

Onderdeel: Kerkstraat 42, 9945SG Wagenborgen
Fase: Wagenborgen - Kerkstraat 42

Boss nr.:	744527	Schaal:	1:1000	Formaat:	A3
Documenttype:	Bebordingsplan	Blad:	1 van 1	Tekening nr.	26.06.1322.1

Aanvullende gegevens:
BRL9101
Cert.nr. NCK.2025.BRL9101.2500004-1

- Conflicterende bebording afplakken/afkruisen
- De locatie van de bebording is indicatief, exacte locatie wordt in het werk bepaald
- Afzettingen en omleidingen conform regelgeving CROW 96a/b

H:\7. Verkeersplannen - Tekenaars\Dennis\08 Projecten 2026\26.06.1320 tm 26.06.1329\26.06.1322 Kerkstraat 42, Wagenborgen\26.06.1322.1 744527 Kerkstraat 42, Wagenborgen V1.dwg