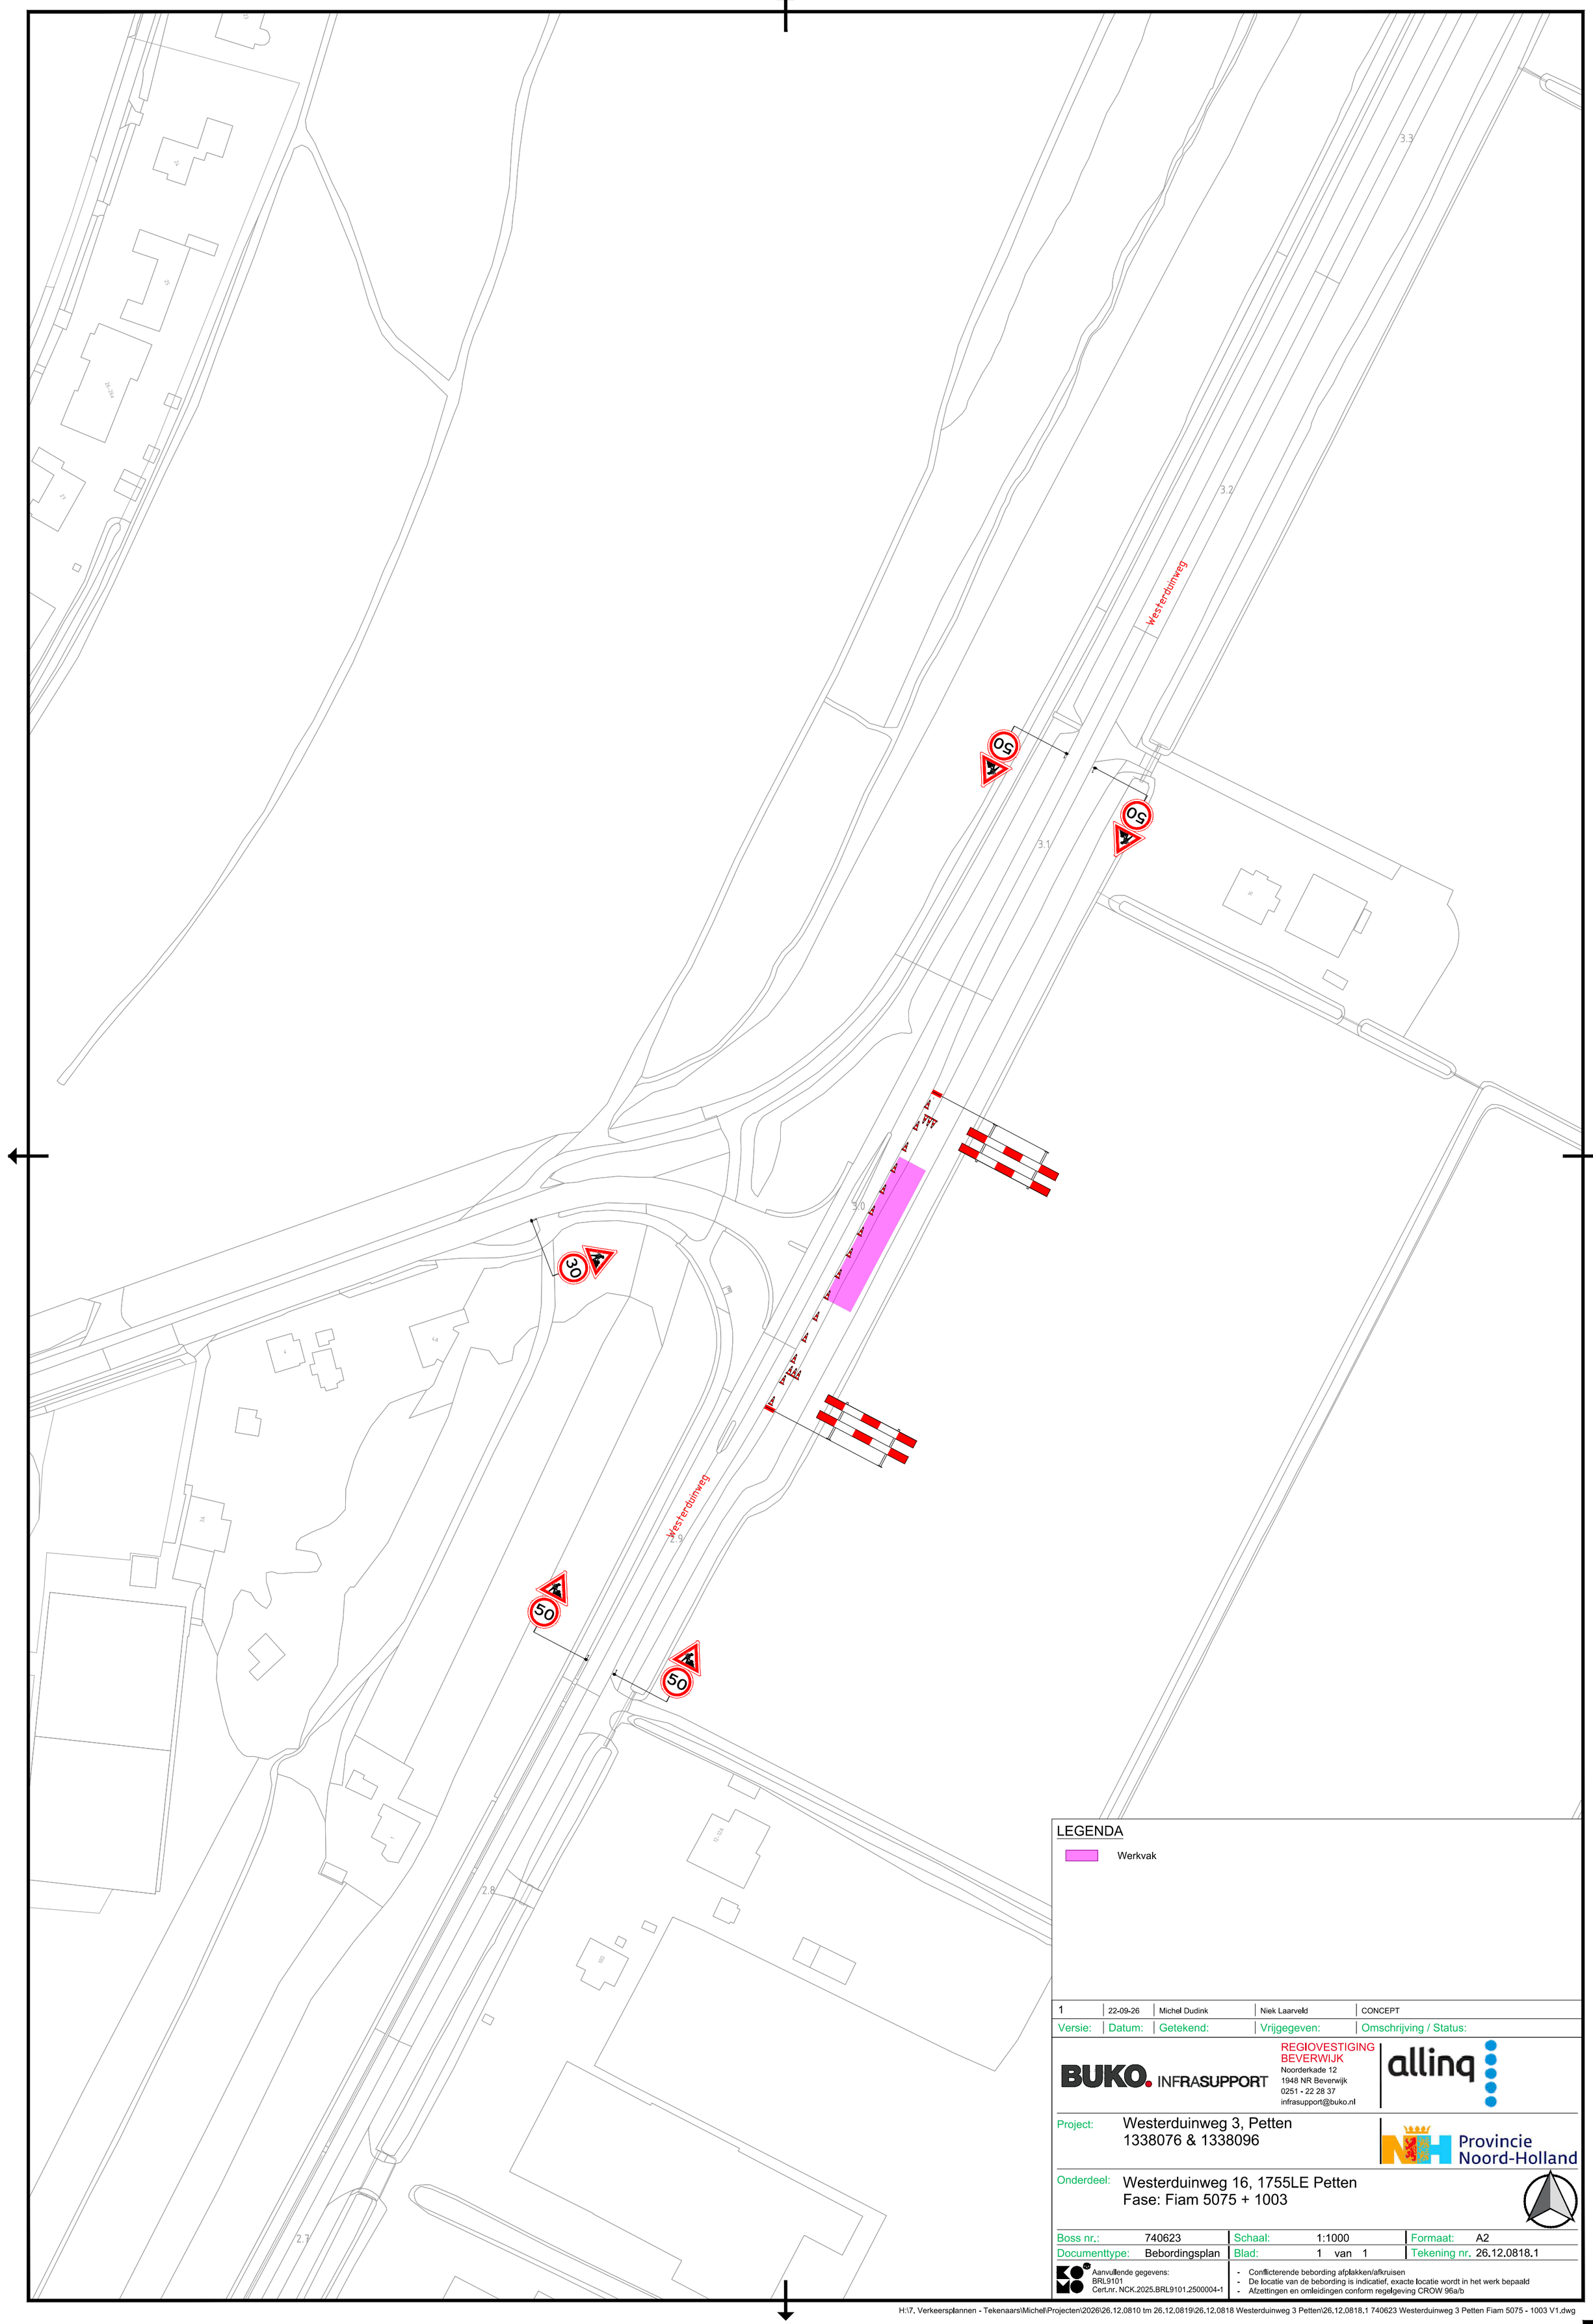

LEGENDA

Werkvak

Versie:	Datum:	Getekend:	Vrijgegeven:	Omschrijving / Status:
1	22-09-26	Michel Dudink	Niek Laarveld	CONCEPT

BUKO. INFRASUPPORT

REGIOVESTIGING BEVERWIJK
Noorderkade 12
1948 NR Beverwijk
0251 - 22 28 37
infrasupport@buko.nl

alliq

Project: Westerduinweg 3, Petten
1338076 & 1338096

Provincie Noord-Holland

Onderdeel: Westerduinweg 16, 1755LE Petten
Fase: Fiam 5075 + 1003

Boss nr.:	740623	Schaal:	1:1000	Formaat:	A2
Documenttype:	Bebordingsplan	Blad:	1 van 1	Tekening nr.	26.12.0818.1

Aanvullende gegevens:
BRL9101
Cert.nr. NCK.2025.BRL9101.2500004-1

- Conflicterende bebording afplakken/afkruisen
- De locatie van de bebording is indicatief, exacte locatie wordt in het werk bepaald
- Afzettingen en omleidingen conform regelgeving CROW 96a/b

H:\7. Verkeersplannen - Tekenaars\Michel\Projecten\2026\26.12.0810 tm 26.12.0819\26.12.0818 Westerduinweg 3 Petten\26.12.0818.1 740623 Westerduinweg 3 Petten Fiam 5075 - 1003 V1.dwg