Detail

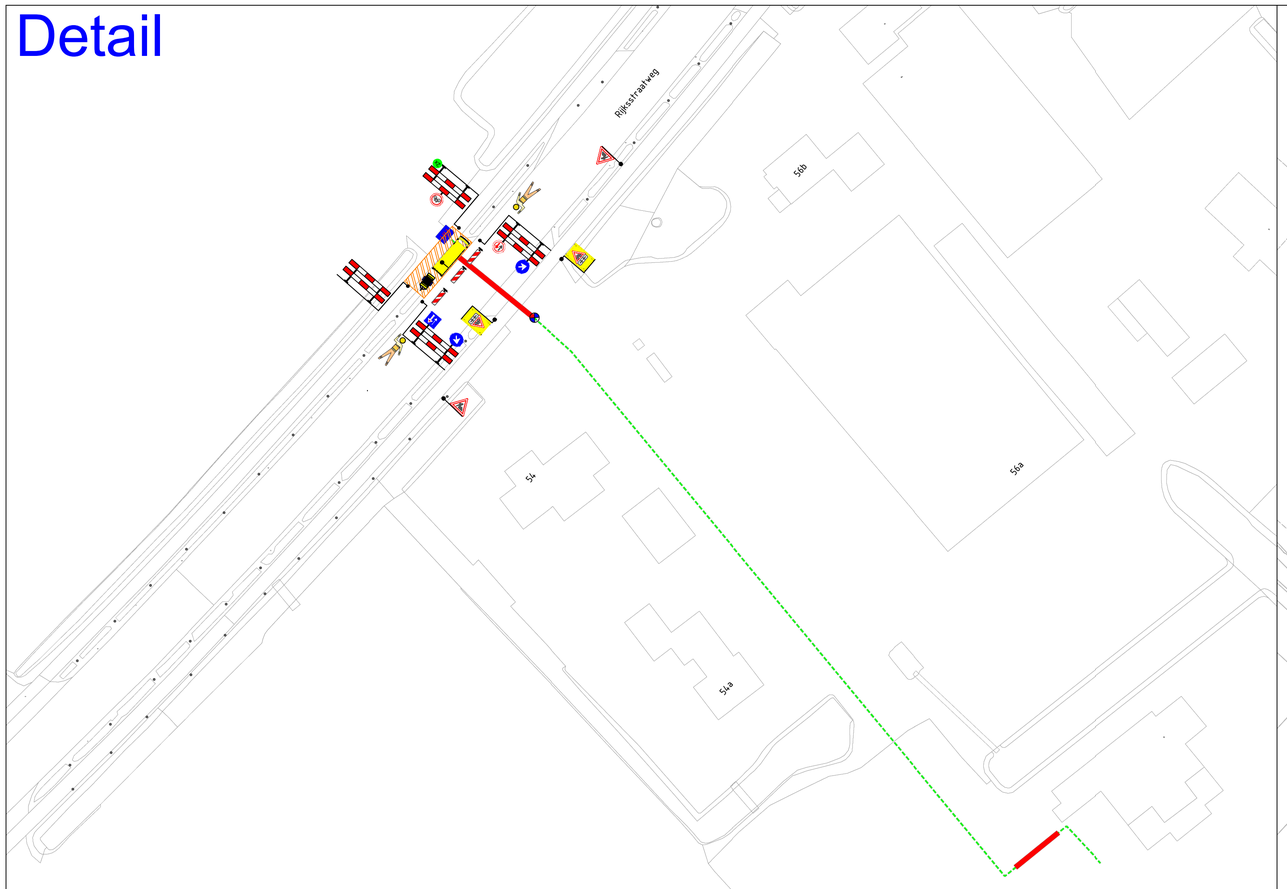

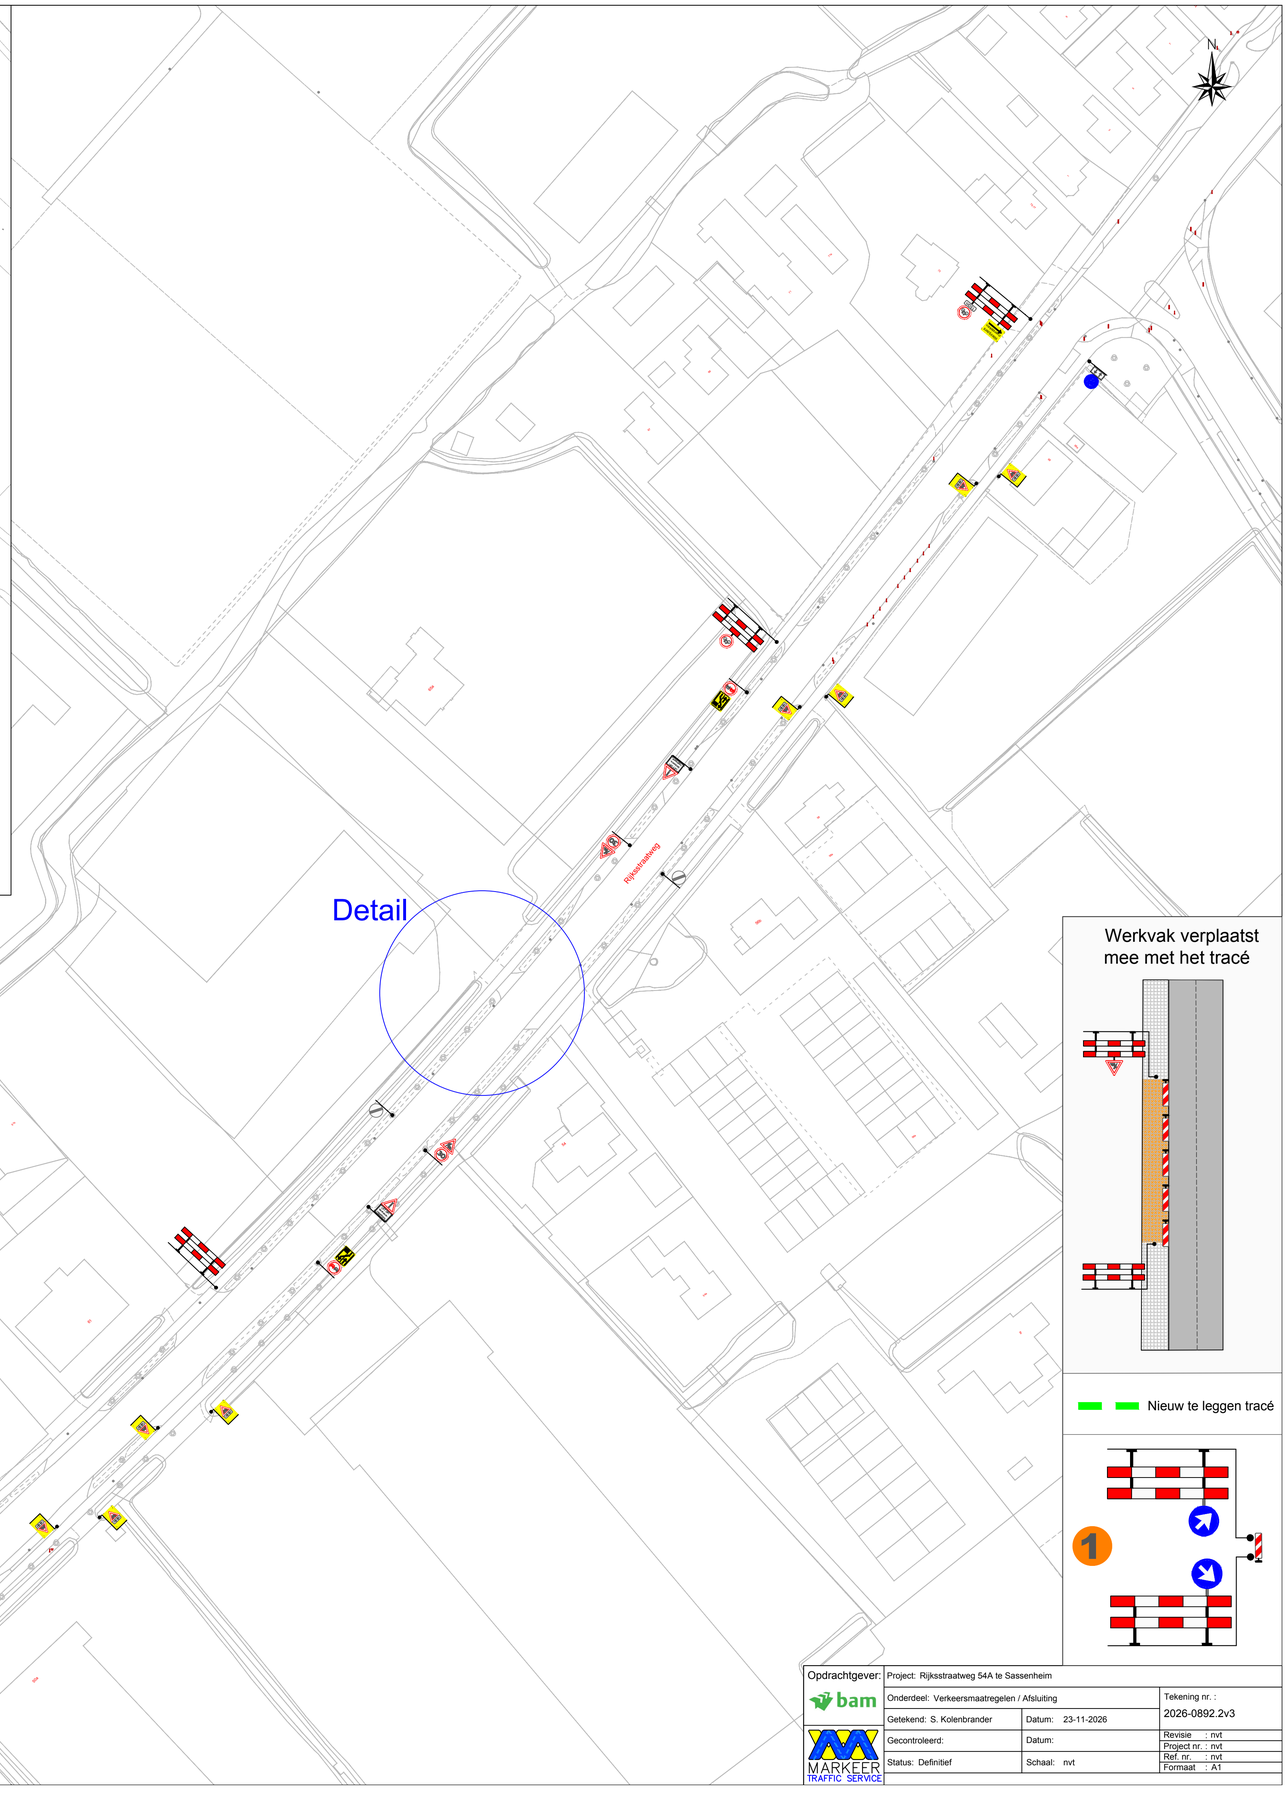
N
Detail
Rijksstraatweg
Eikenhout
Eikenhout
Eikenhout