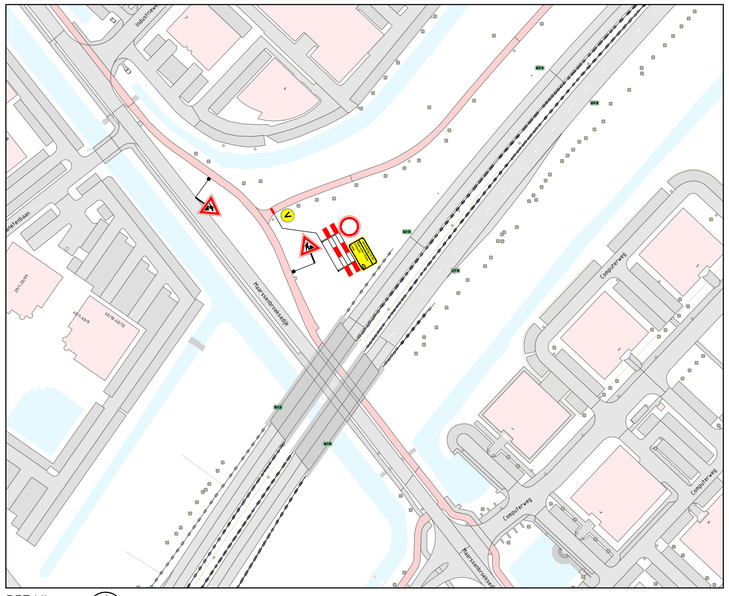
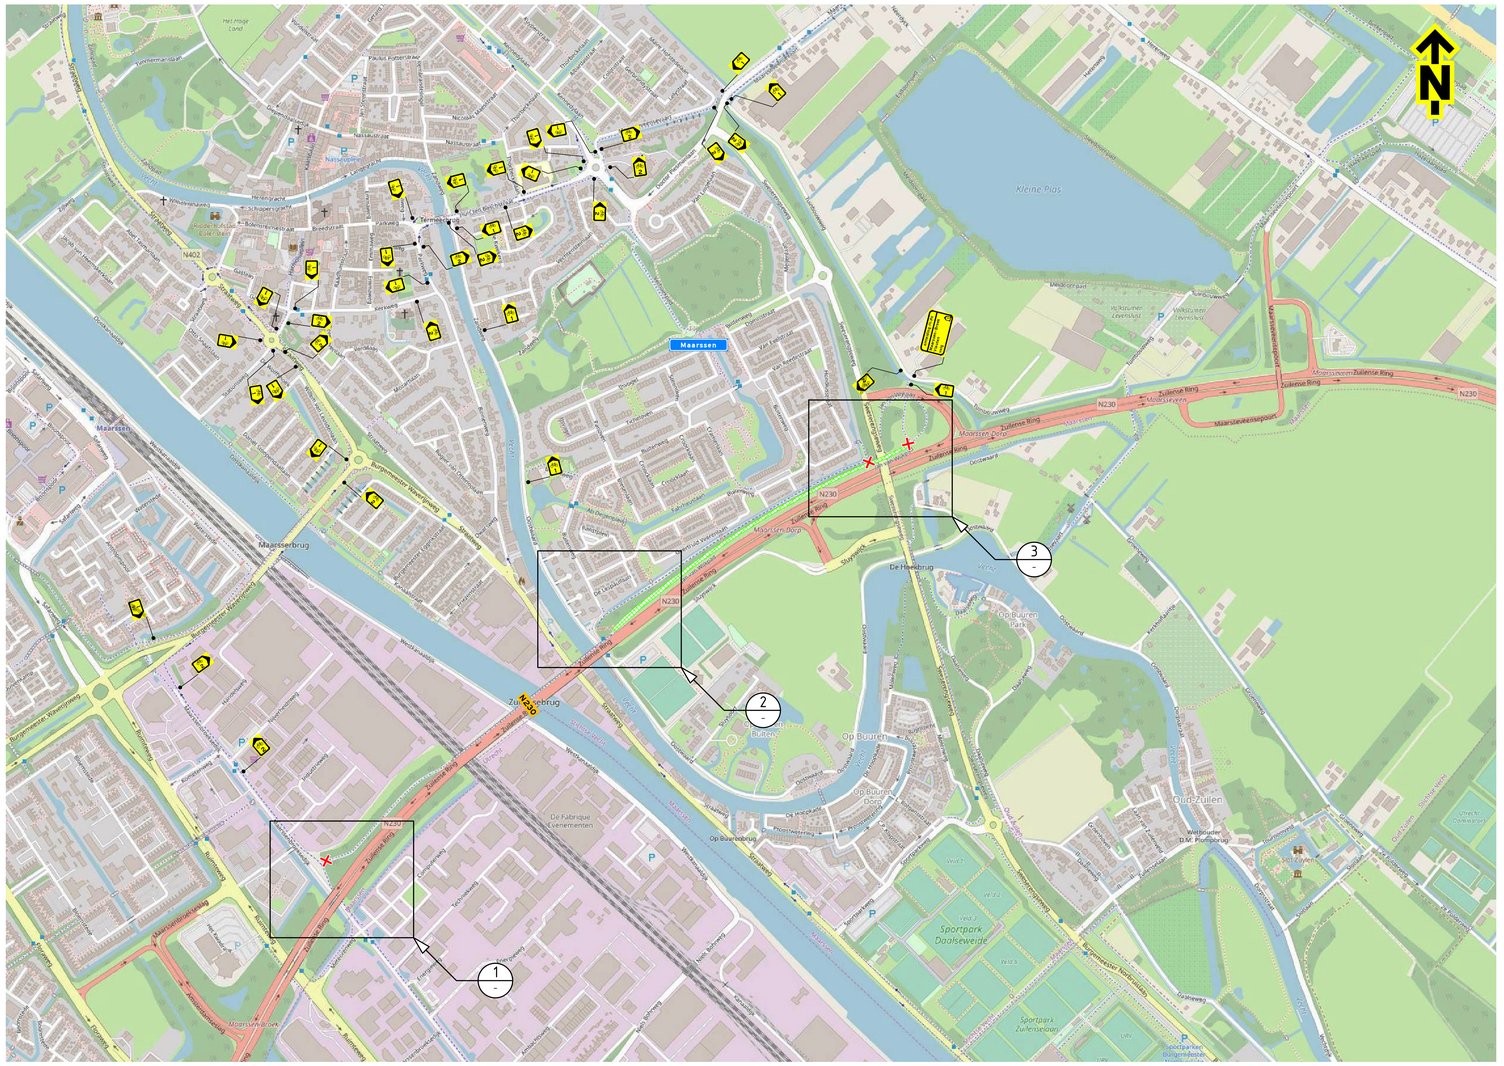


DETAIL
SCHAAL 1 :1000
1
-


N230
Maarssen
Maarssenbroek
Zuilense Ring
Maarssenbrug
Kleine Plas
Op Buuren
Oud-Zuilen
Sportpark Daalseweide
Sportpark Zuilenseloan
De Fabrique Evenementen
Maarssenveensepoort
Maarsseveense Plassen
Op Buurenpark
Molenkade
