

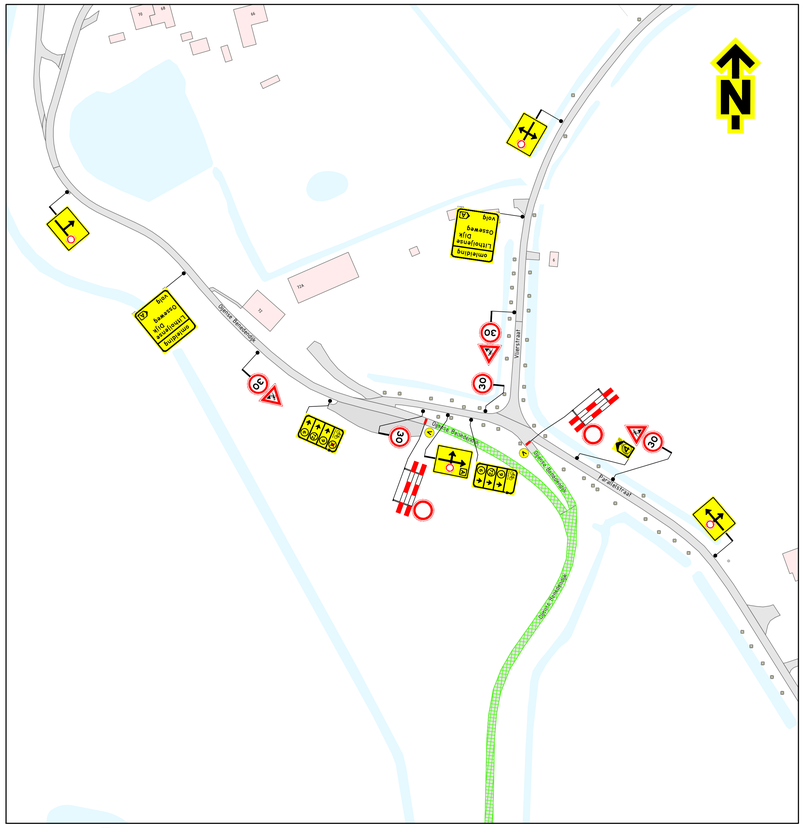


DETAIL 1
-

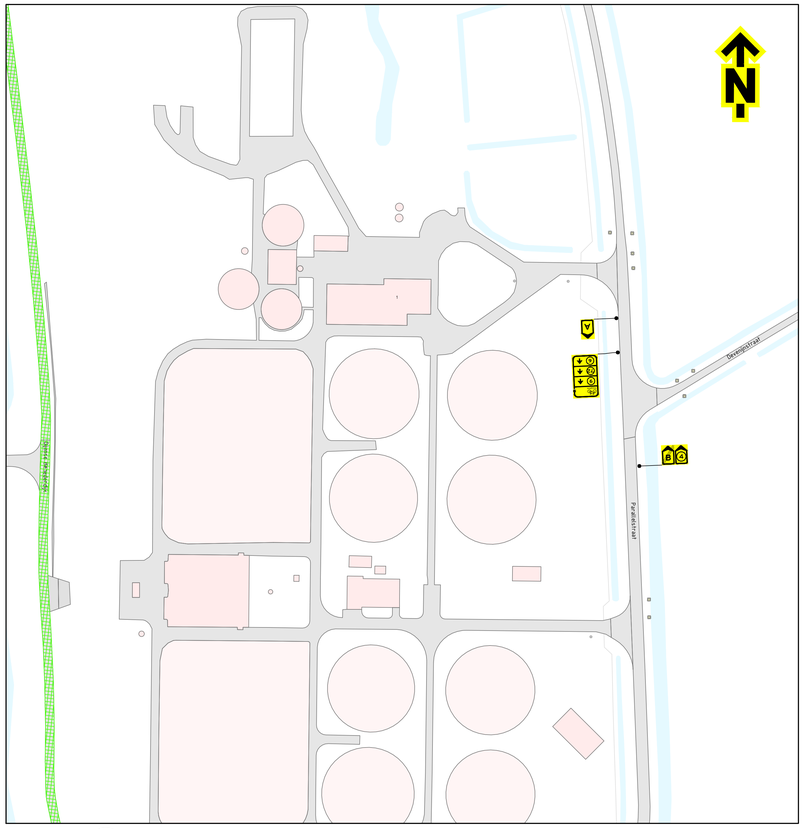

DETAIL 2
-

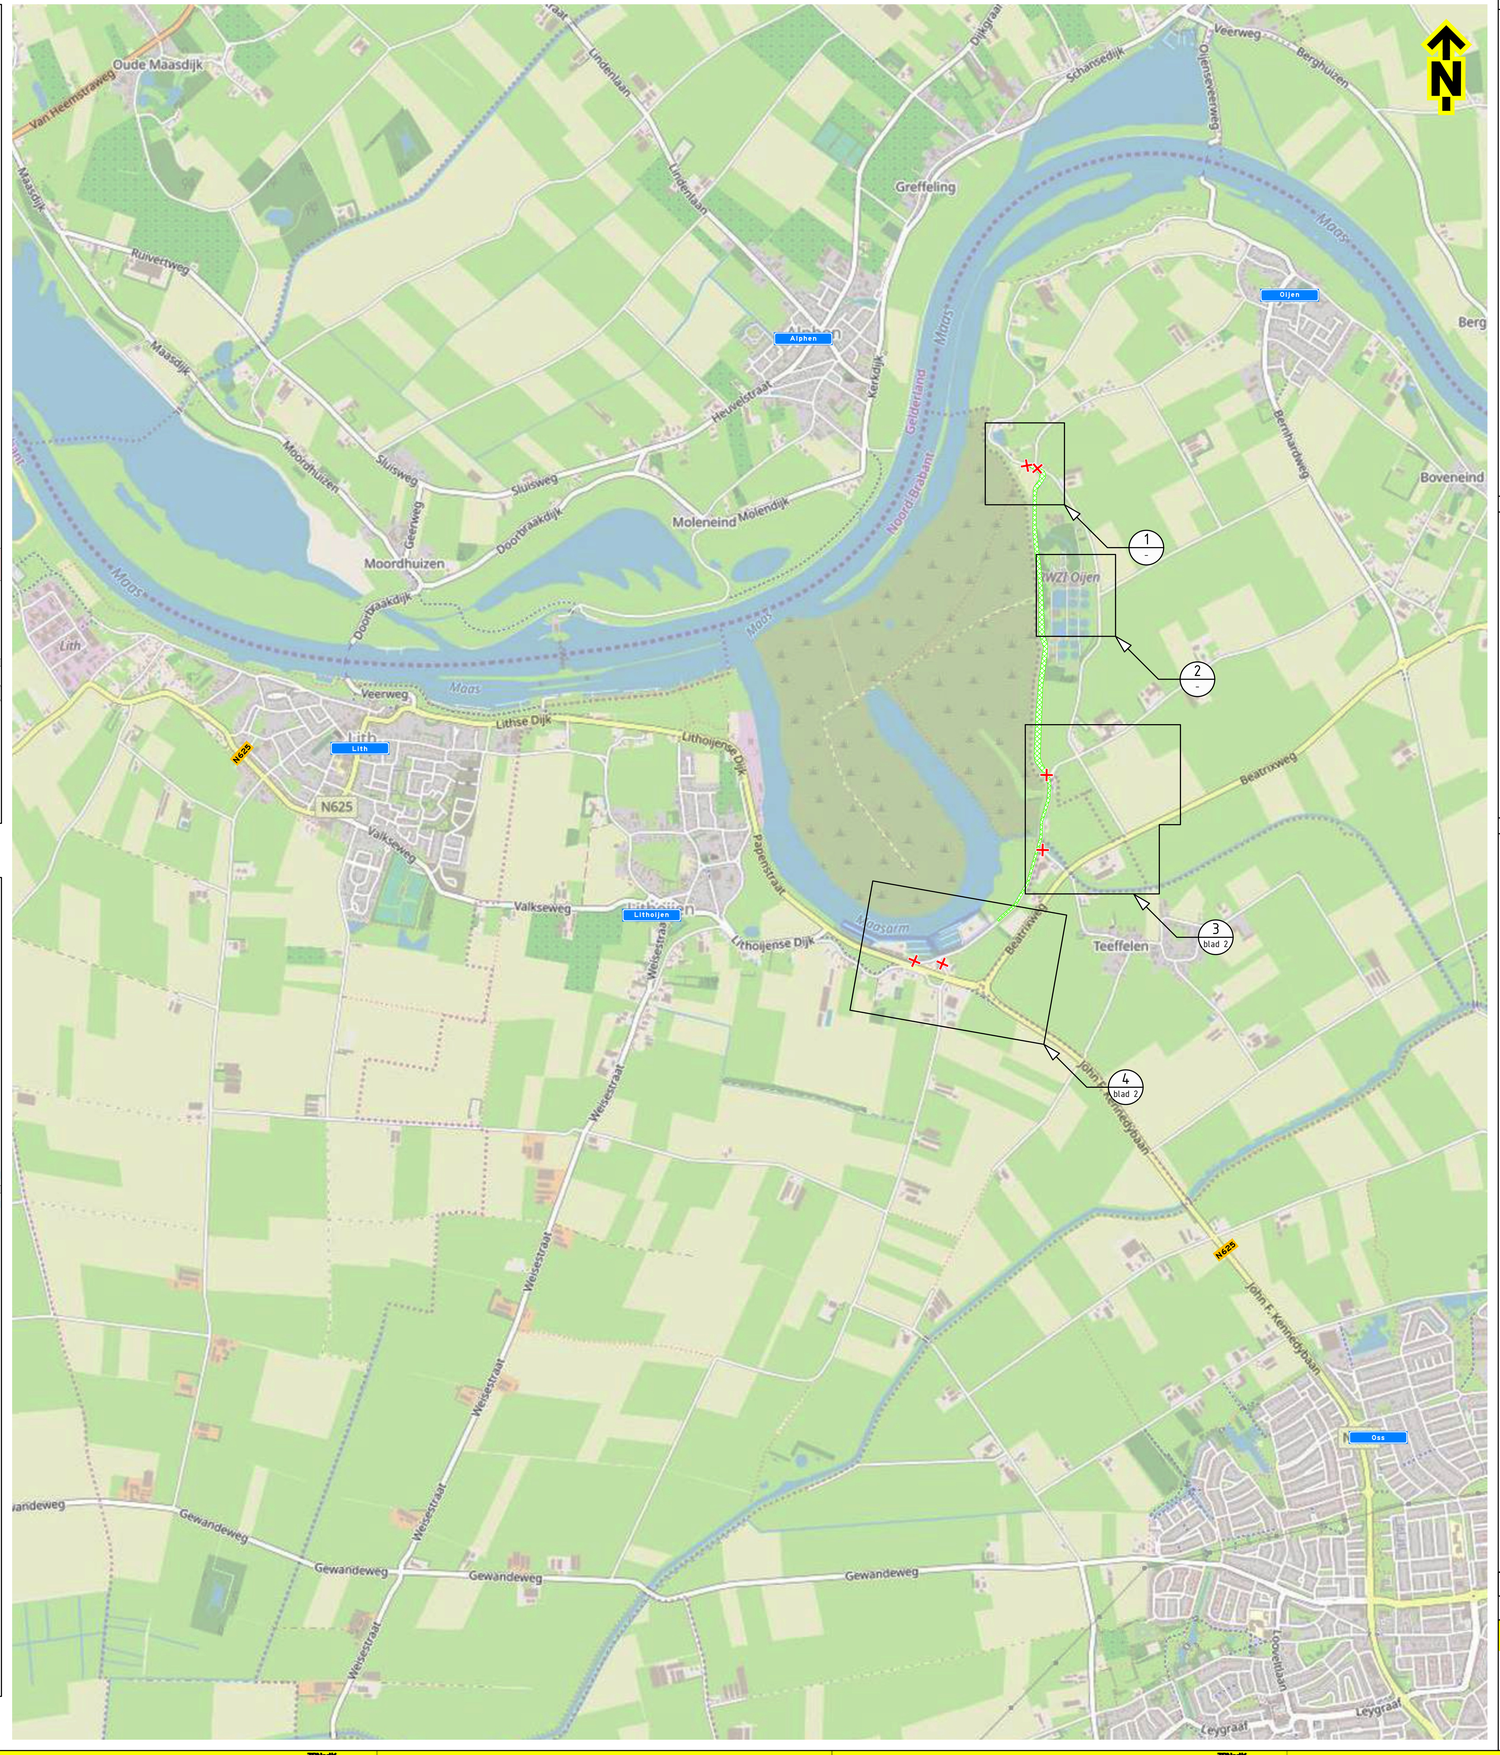

Opmerkingen

- afplakken/afkruisen conflicterende bebording
- definitieve routenummers in overleg met wegbeheerder
- de locatie van bebording is indicatief, de exacte locatie wordt in het werk bepaald

Afwijkingen

- letterhoogte van de tekstborden kan afwijken van de CROW-richtlijnen in verband met onze standaard bordformaten en/of ruimtegebrek voor plaatsing

Verklaring

- werkruimte
- afsluiting
- V vooraankondigingsbord plaatsen twee weken voor aanvang van de werkzaamheden

deze weg afgesloten
vanaf (datum/tijd)
tot (dag datum/tijd)
Alphen


KOMO
KOMO 225.BR.013.200052

Versie	0.3	Omschrijving	Diverse aanpassingen			
11-11-26	Getekend	BHV	Controle	ESS	De controle	Vrijgegeven
Versie	0.1	Omschrijving	Concept			
04-11-26	Getekend	BHV	Controle	FVE	De controle	Vrijgegeven


TSNedik
Beoskalis
Wolfhezerweg 11
7418 AJ Deventer
Postbus 10
7400 AA Deventer
T 088 - 267 67 67
www.tsnedik.nl

Project: Meanderende Maas, sectie Lith - Oss, onland- en oeverbeschoeiing
Onderwerp: Verkeersmaatregelen
Litholijense Dijk, Litholijen
N625
Schaal: 1:5000
Formaat: A0
Tekening nummer: TM01257-02A08-0.3
Blad 1 van 2

CONCEPT
NIET VOOR UITVOERING
2/11/2026

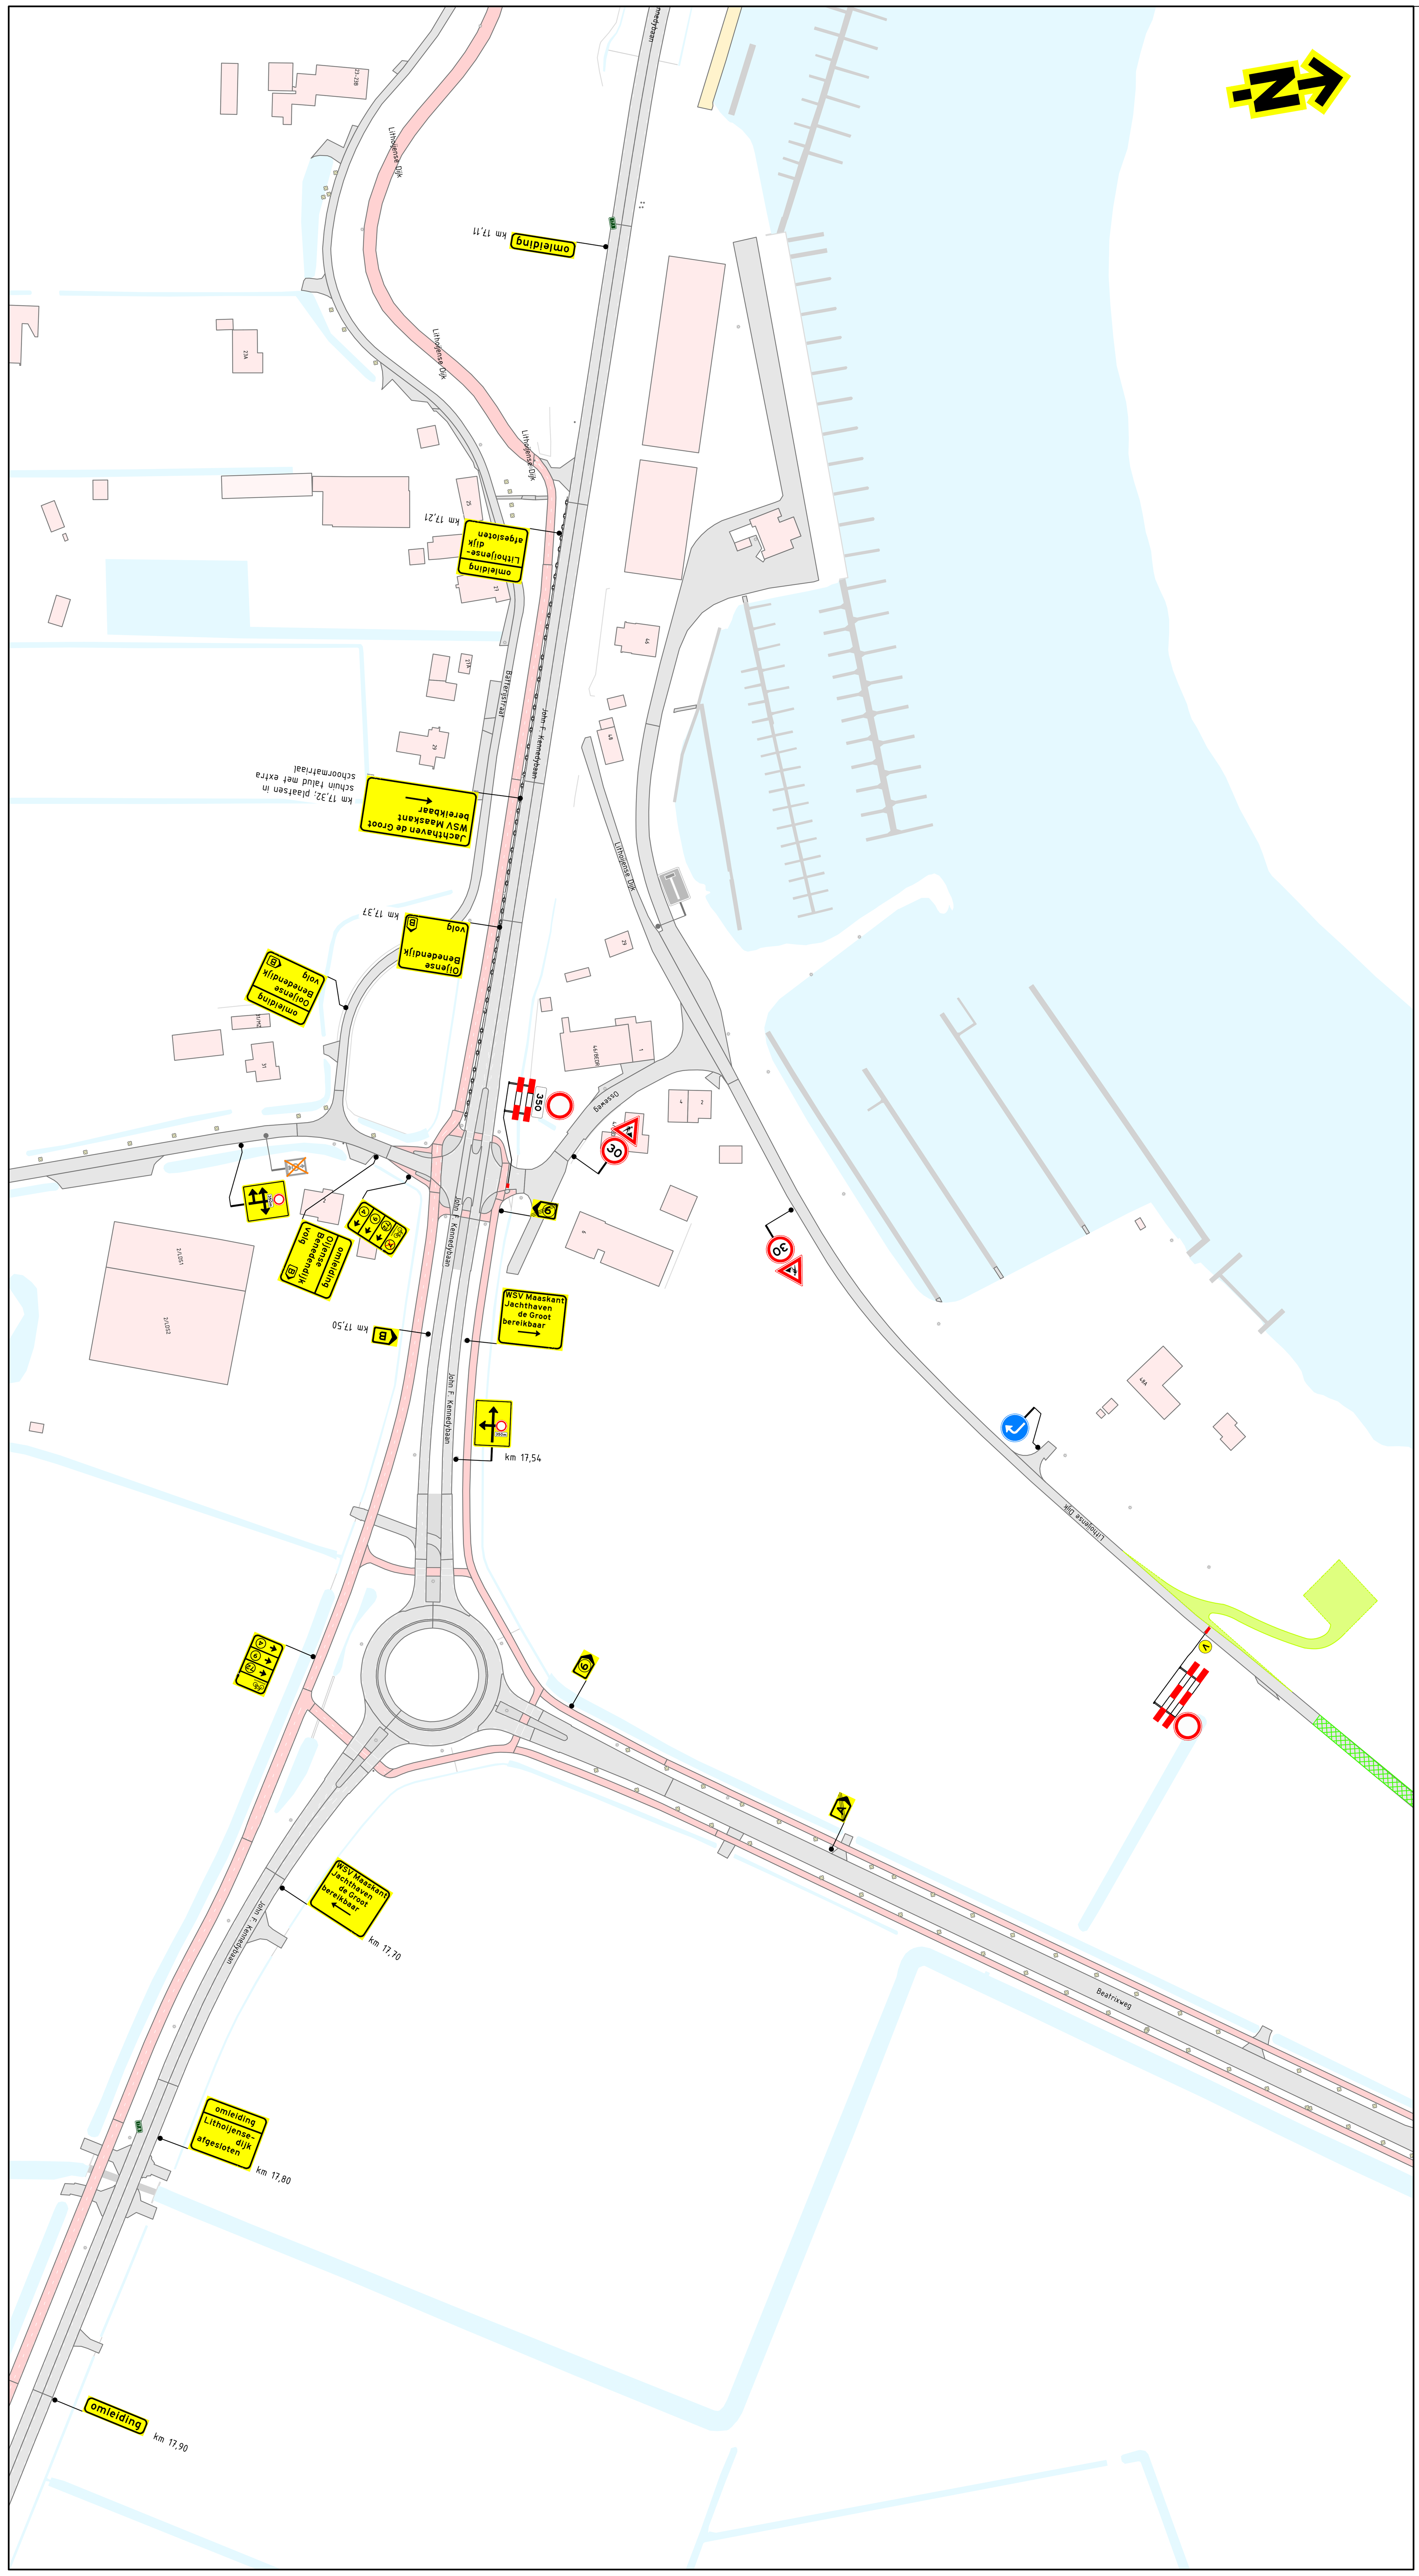

DETAIL 4 blad 1

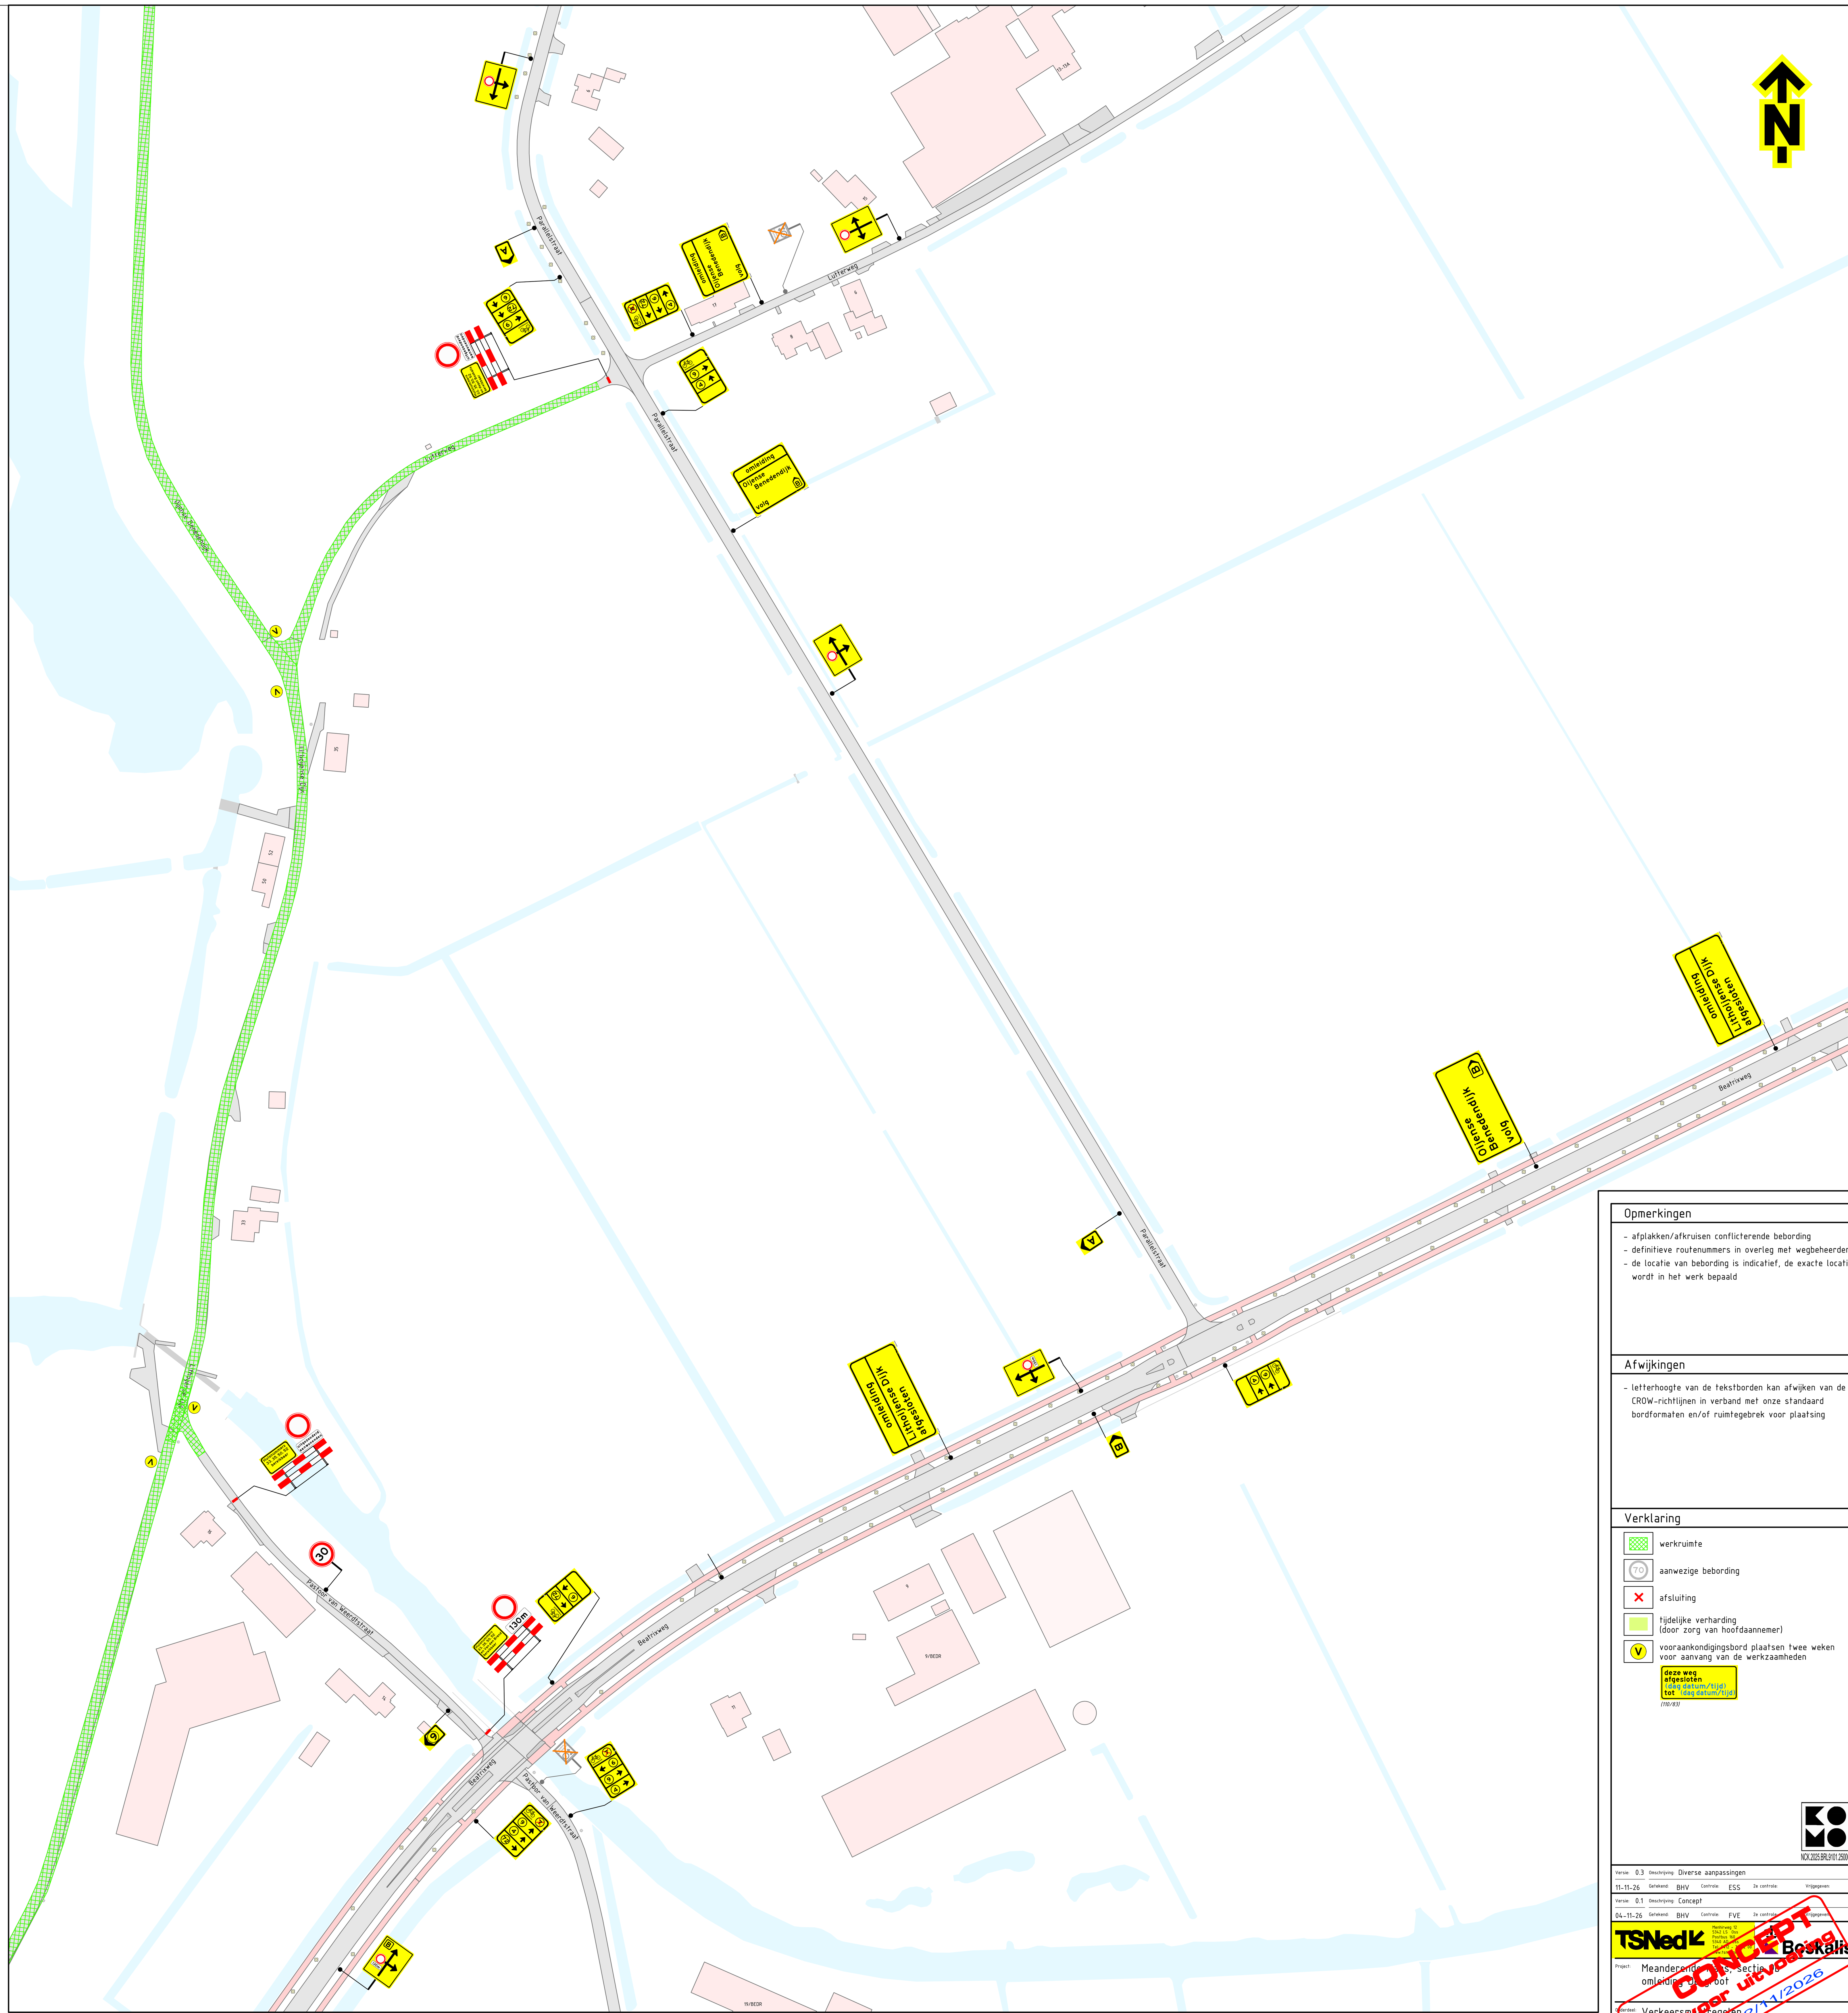

DETAIL 3 blad 1

Opmerkingen

- afplakken/afkruisen conflicterende bebording
- definitieve routenummers in overleg met wegbeheerder
- de locatie van bebording is indicatief, de exacte locatie wordt in het werk bepaald

Afwijkingen

- letterhoogte van de tekstborden kan afwijken van de CROW-richtlijnen in verband met onze standaard bordformaten en/of ruimtegebrek voor plaatsing

Verklaring

- werkruimte
- aanwezige bebording
- afsluiting
- tijdelijke verharding (door zorg van hoofdaannemer)
- vooraankondigingsbord plaatsen twee weken voor aanvang van de werkzaamheden

deze weg afgesloten (dag datum/tijd) tot (dag datum/tijd)
(110/83)

NCK.2025.BRL9101.2500005-2

Versie	Omschrijving	Datum	Getekend	Controle	2e controle	Vrijgegeven
0.3	Diverse aanpassingen	11-11-26	BHV	ESS		
0.1	Concept	04-11-26	BHV	FVE		

TSNed Boskalis

Project: Meanderende Maas, sectie ... omleiding ...

Onderdeel: Verkeersmaatregelen Lithoijense Dijk, Lithoijen fase 6

Schaal: 1:1.000 Formaat: A0

Tekening nummer: PR07757-02A08-0.3 Blad 2 van 2

CONCEPT niet voor uitvoering DATUM: 12/11/2026